



1.11 SALA KONFERENCYJNA
54,33 m²
wyki dywanowa

Podłoga techniczna - lokalizacja puszek do gniazdek

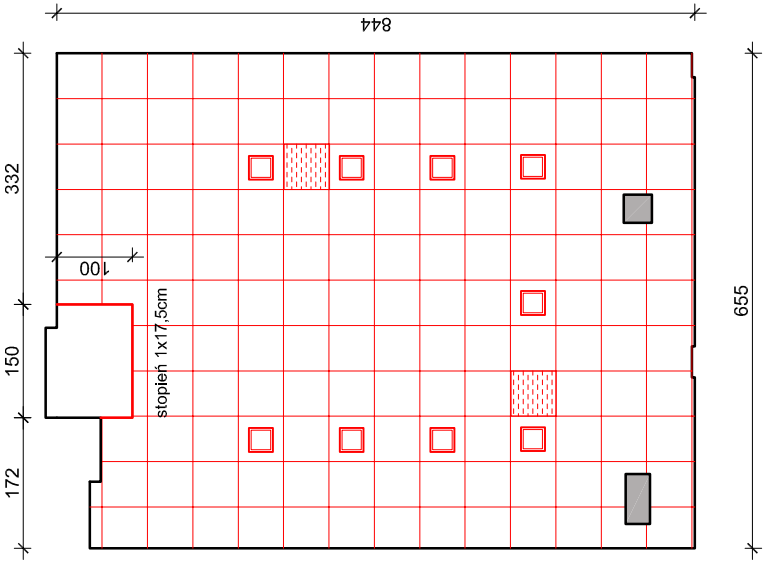

1.12 SALA OPERATORSKA
200,28 m²
wyki antyelektrostat.

Podłoga techniczna - lokalizacja puszek do gniazdek

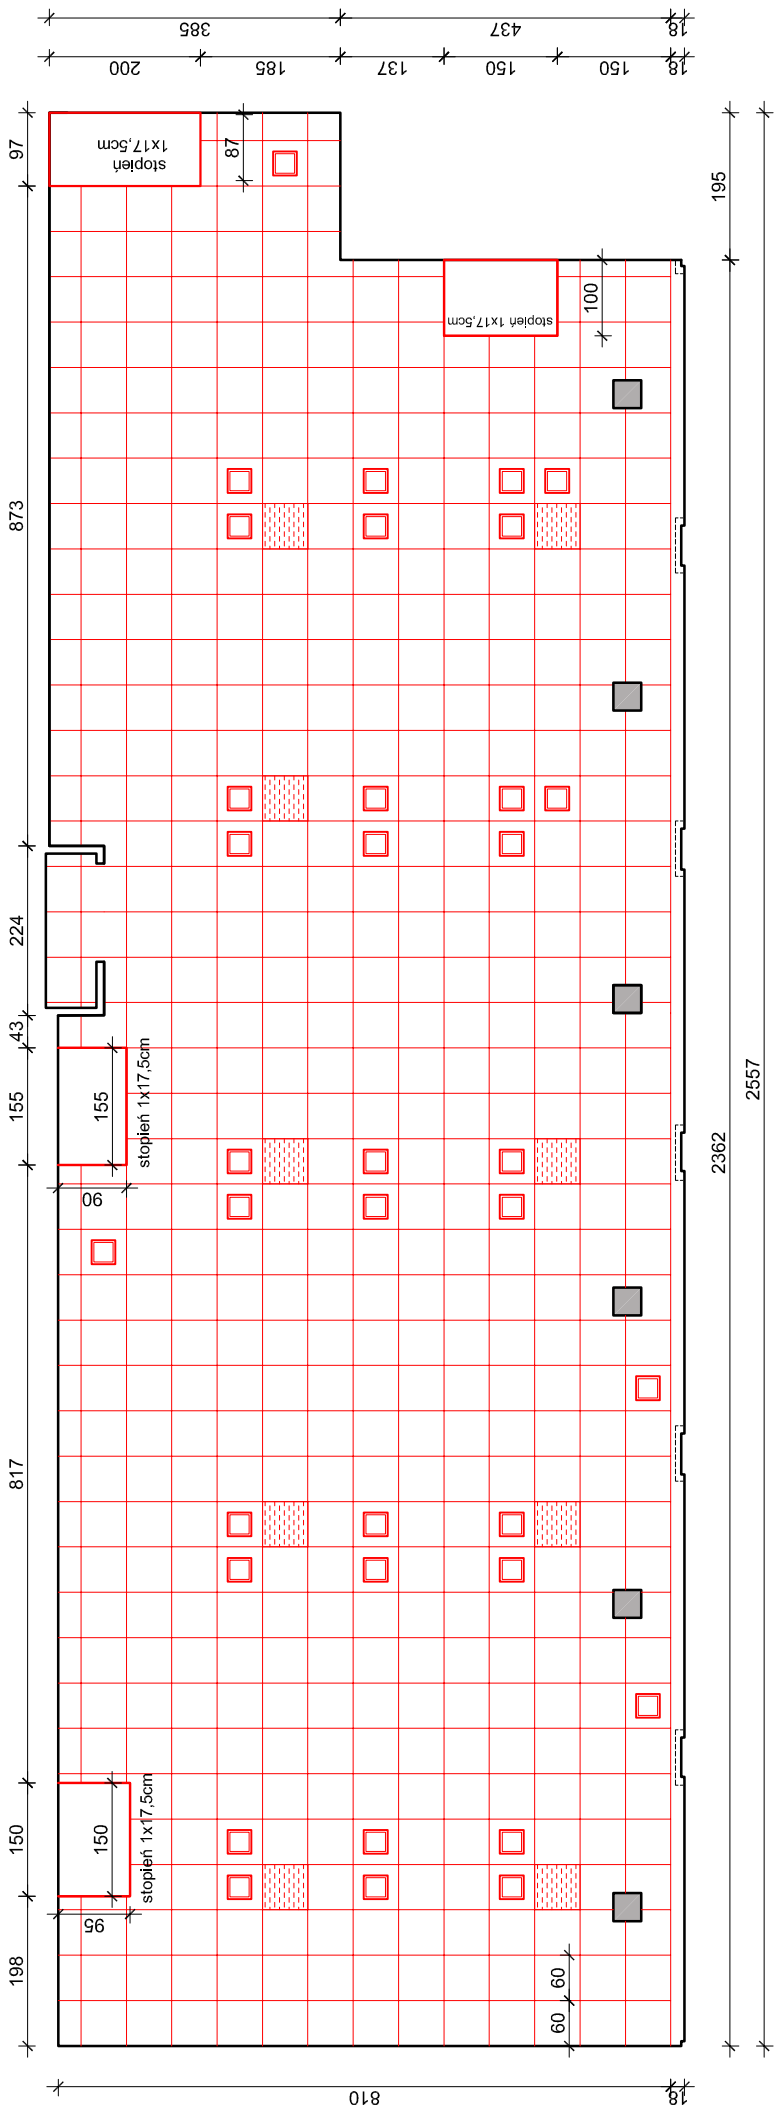


LEGENDA:

- moduł z kasetami do gniazd elektrycznych
- moduł z kratką wentylacyjną

Przebudowa budynku Centrum
Powiadamiania Ratunkowego
przy ul. Szubińskiej 4 w Bydgoszczy.

PODŁOGI TECHNICZNE, Skala 1:100

 <div>PRZEDSIĘBIORSTWO PROJEKTOWO-REALIZACYJNE BUDOWNICTWA „PION” SP. Z O.O. ul. Paderewskiego 10/2, 85-075 Bydgoszcz</div>				Inwestor: Skarb Państwa - Kujawsko-Pomorski Urząd Wojewódzki, ul. Jagiellońska 3, Bydgoszcz		Branża: ARCHITEKTURA	
Temat: Przebudowa budynku Centrum Powiadamiania Ratunkowego przy ul. Szubińskiej 4 w Bydgoszczy.		Data: 10.09.2019		Faza: PBW		Nr zlecenia: 05/2019	
Rysunek: RZUT 1 PIĘTRA -		Skala: 1:100		Nr. rys. 18		Projektował: mgr inż. arch. Ludmiła Magdańska upr. nr WBPP-NB-7210/159/82	
Sprawdził: mgr inż. arch. Małgorzata Schmidt upr. nr GP-KZ-73421/2692							

