


Rzędne terenu
Projektowana niweleta
Pochylenia i łuki pionowe
Proste i łuki poziome
Kilometraż

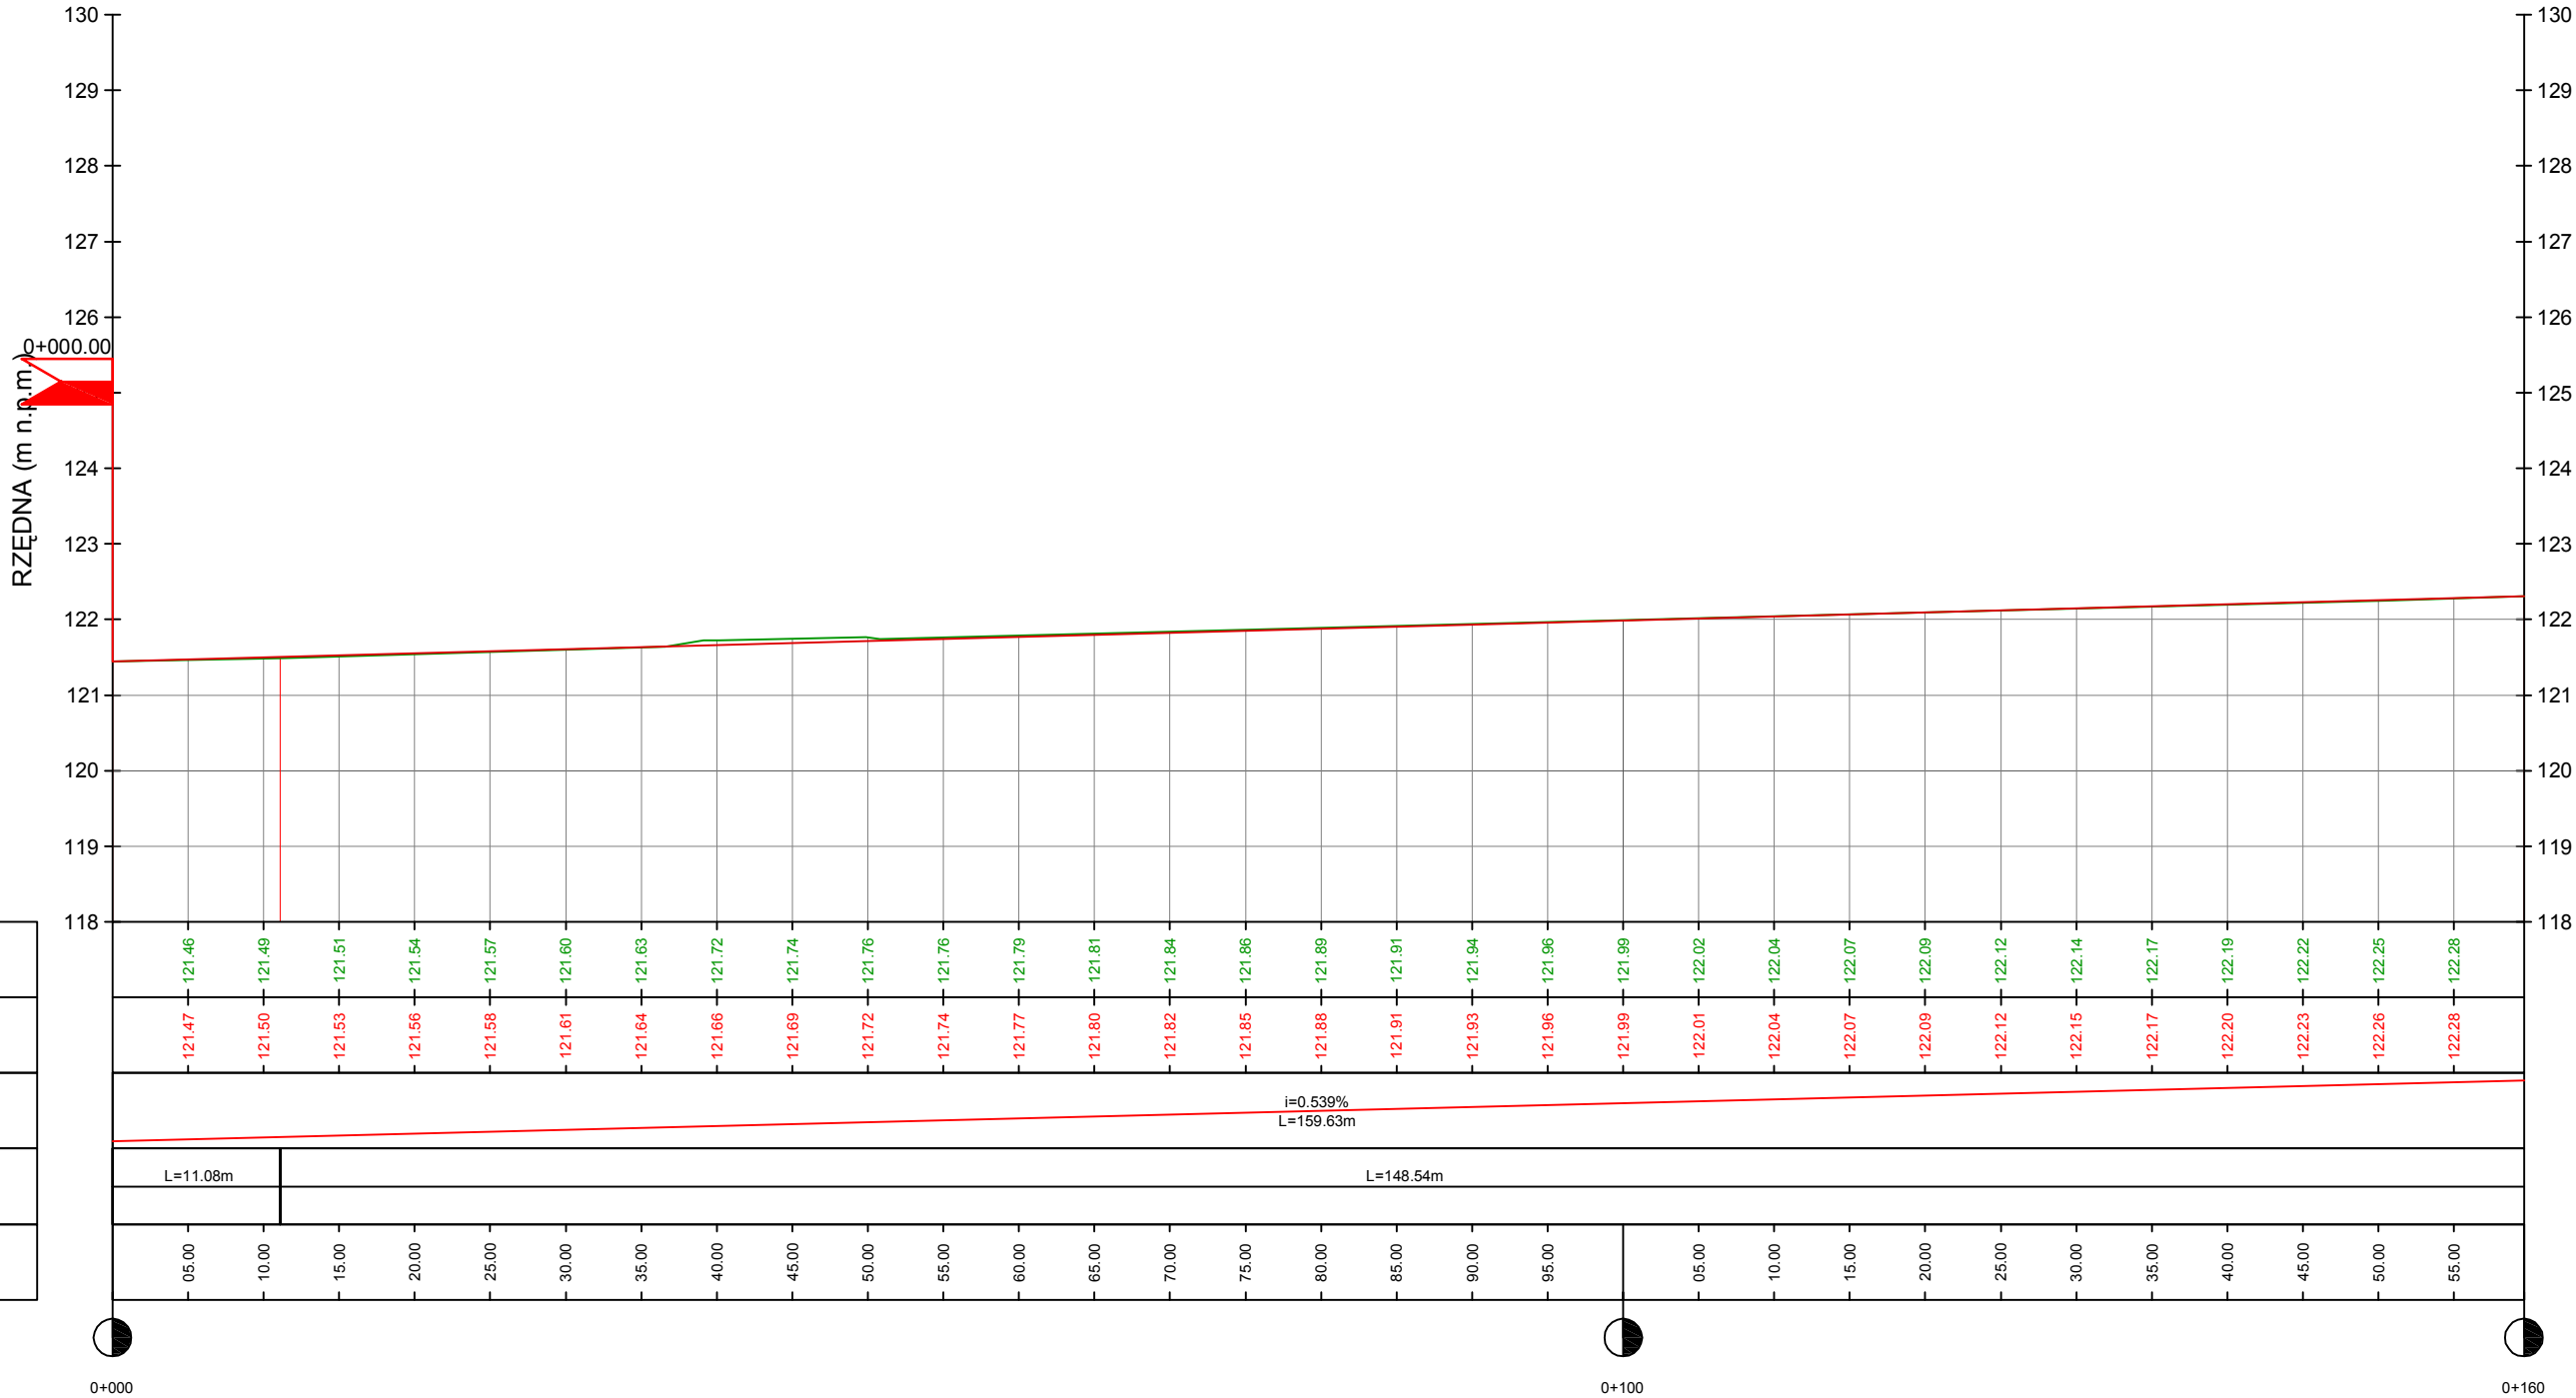

Legenda:

projektowana niweleta drogi

teren istniejący

0+060.00

oznaczenie skrzyżowania

istn. wpust prawy
km 1+293.74

opis wpustu deszczowego

Inwestor	Gmina i Miasto Odolanów ul. Rynek 11 63-430 Odolanów	
	Pracownia Projektowa Infrastruktury Drogowej Marcin Kasalka ul. Staroprzygodzka 25, 63-400 Ostrów Wielkopolski	
Numer projektu - 537	AutoCAD Civil 3D - 343-45382590, 390-65304897, 388-46619288	
Projekt budowlany (wykonawczy)	Przebudowa dróg gminnych ul. Leśnej i ul. Polnej w Bonikowie	kwiecień 2018r.
	PROFIL PODŁUŻNY	SKALA 1: 100/500
	PROJEKTANT	mgr inż. Marcin Kasalka WKP/0305/POOD/11
	ASYSTENCI	inż. Rafał Bober mgr inż. Tomasz Dryjański