



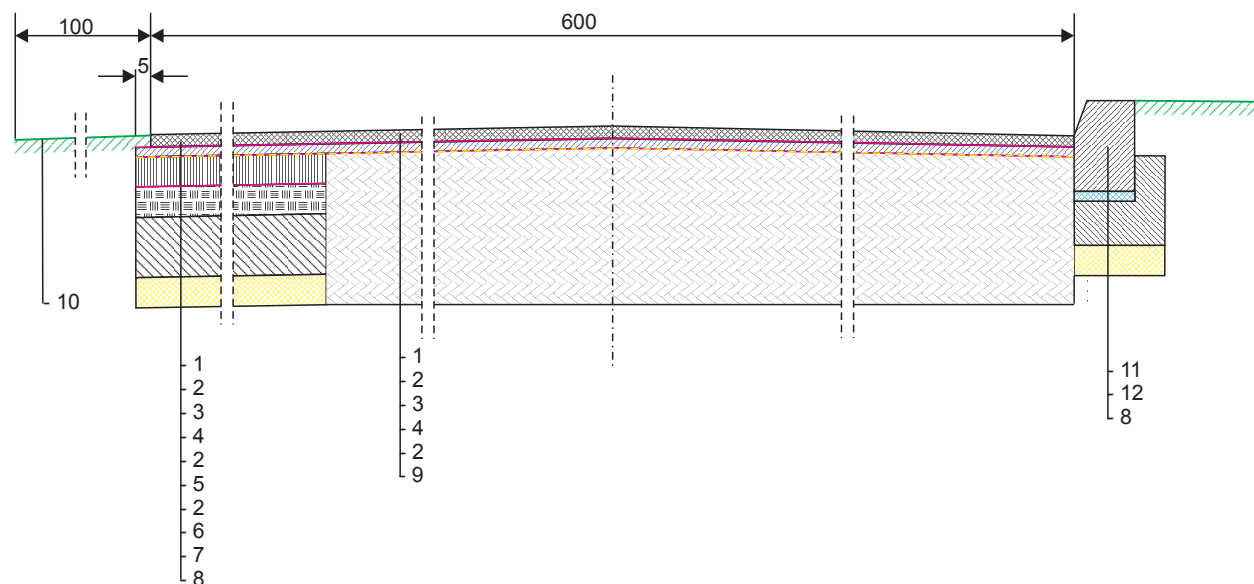
od km 0+027,43 do km 0+592

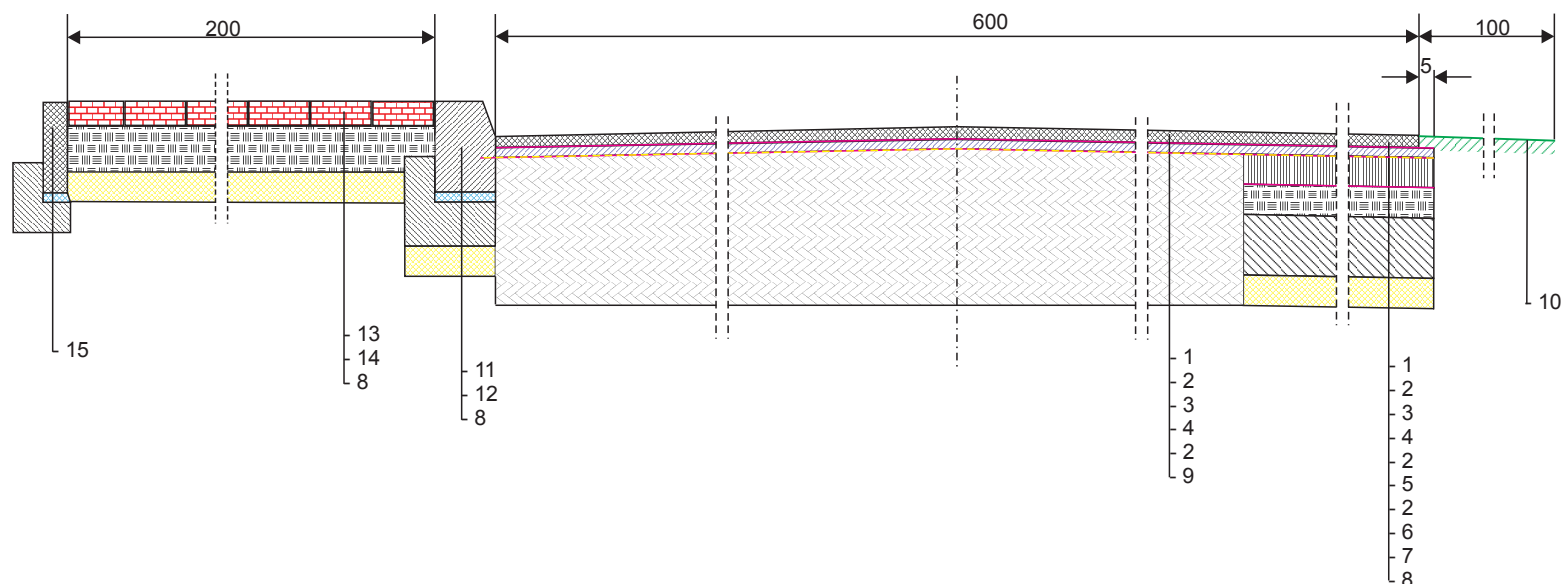


- 1 - warstwa ścieralna z betonu asfaltowego AC 11S grubości 4 cm
- 2 - skropienie międzywarstwowe emulsją asfaltową w ilości 0,5kg/m²
- 3 - warstwa wiążąca z betonu asfaltowego AC 16W o średniej grubości 5 cm
- 4 - siatka przeciwpękaniowa o wytrzymałości poprzecznej i podłużnej 100 kN/m²
- 5 - podbudowa z mieszanki mineralnoasfaltowej AC16P o grubości 4 cm
- 6 - podbudowa z kruszywa niesortowanego 0/31,5 grubości 10 cm
- 7 - podbudowa z kruszywa niesortowanego 0/63 grubości 20 cm
- 8 - warstwa odcinająca z piasku lub pospółki grubości 10 cm
- 9 - istniejąca konstrukcja jezdni po frezowaniu
- 10 - wyrównane i utwardzone pobocze
- 11 - krawężnik drogowy na podsypce cementowo-piaskowej
- 12 - ława betonowa z oporem z betonu C16/20
- 13- betonowa kostka brukowa grubości 8 cm na podsypce cementowo-piaskowej lub podsypce z mialu kamiennego
- 14- podbudowa z kruszywa niesortowanego 0/31,5 grubości 15 cm
- 15- obrzeże betonowe osadzone w betonie


 Regon 531005383	PRZEDSIĘBIORSTWO USŁUGOWO-PROJEKTOWE „MI” Miroslaw Sieja ul. Piłsudskiego 10 B/1 47-223 KĘDZIERZYN-KOŹŁE		
OBIEKT	Droga powiatowej nr 1211 O na odcinku Gościęcin - Karchów		
umowa nr Autor	imię i nazwisko mgr inż. Mirosław Sieja	nr uprawnień 29/95/Op	podpis
TEMAT	Przebudowa drogi powiatowej nr 1211 O na odcinku Gościęcin - karchów		SKALA 1: 25
TEMAT RYSUNKU	Przekrój konstrukcyjny		20 sierpnia 2020 r.
INWESTOR	Powiat Kędzierzyński-Kozielski Plac Wolności 13 47-220 Kędzierzyn-Koźle		Rysunek nr 3

od km 0+592 do km 0+719




- 1 - warstwa ścieralna z betonu asfaltowego AC 11S grubości 4 cm
- 2 - skropienie międzywarstwowe emulsją asfaltową w ilości 0,5kg/m²
- 3 - warstwa wiążąca z betonu asfaltowego AC 16W o średniej grubości 5 cm
- 4 - siatka przeciwspekaniowa o wytrzymałości poprzecznej i podłużnej 100 kN/m²
- 5 - podbudowa z mieszanki mineralnoasfaltowej AC16P o grubości 4 cm
- 6 - podbudowa z kruszywa niesortowanego 0/31,5 grubości 10 cm
- 7 - podbudowa z kruszywa niesortowanego 0/63 grubości 20 cm
- 8 - warstwa odcinająca z piasku lub pospółki grubości 10 cm
- 9 - istniejąca konstrukcja jezdni po frezowaniu
- 10- wyrównane i utwardzone pobocze
- 11- krawężnik drogowy na podsypce cementowo-piaskowej
- 12- ława betonowa z oporem z betonu C16/20


 Regon 531005383	PRZEDSIĘBIORSTWO USŁUGOWO-PROJEKTOWE „MI” Miroslaw Sieja ul. Piłsudskiego 10 B/1 47-223 KĘDZIERZYN-KOŹLE		
OBIEKT	Droga powiatowej nr 1211 O na odcinku Gościęcín - karchów		
umowa nr Autor	imię i nazwisko mgr inż. Mirosław Sieja	nr uprawnień 29/95/Op	podpis
TEMAT TEMAT RYSUNKU	Przebudowa drogi powiatowej nr 1211 O na odcinku Gościęcín - Karchów Przekrój konstrukcyjny		SKALA 1: 25 20 sierpnia 2020 r.
INWESTOR	Powiat Kędzierzyńsko-Kozielski Plac Wolności 13 47-220 Kędzierzyn-Koźle		Rysunek nr 4

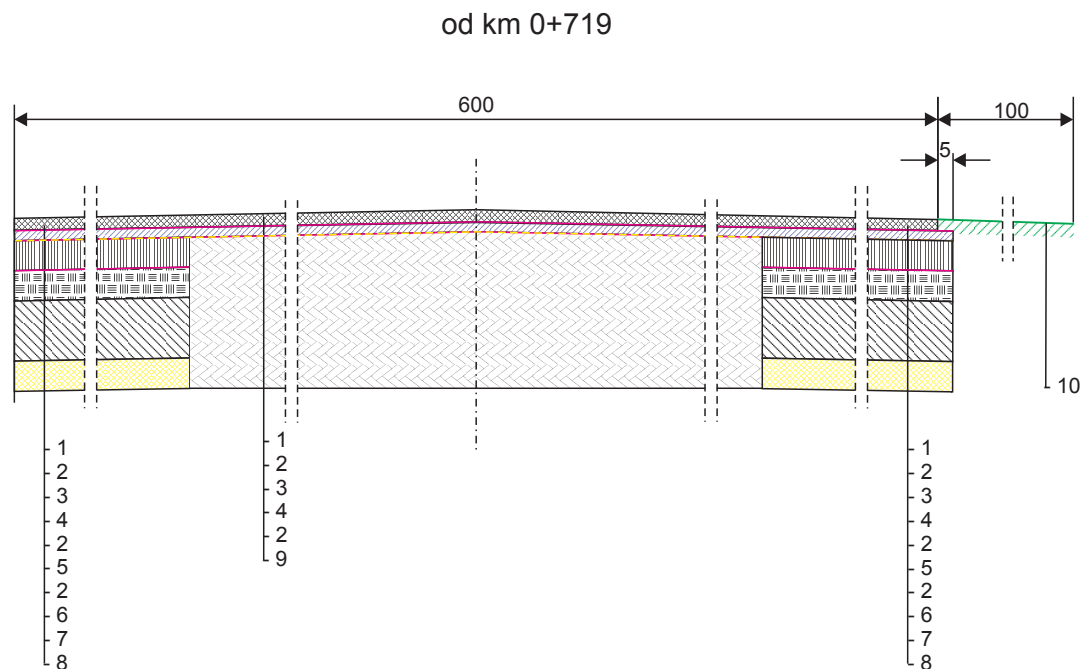

- 1 - warstwa ścieralna z betonu asfaltowego AC 11S grubości 4 cm
- 2 - skropienie międzywarstwowe emulsją asfaltową w ilości 0,5kg/m²
- 3 - warstwa wiążąca z betonu asfaltowego AC 16W o średniej grubości 5 cm
- 4 - siatka przeciwspekaniowa o wytrzymałości poprzecznej i podłużnej 100 kN/m²
- 5 - podbudowa z mieszanki mineralnoasfaltowej AC16P o grubości 4 cm
- 6 - podbudowa z kruszywa niesortowanego 0/31,5 grubości 10 cm
- 7 - podbudowa z kruszywa niesortowanego 0/63 grubości 20 cm
- 8 - warstwa odcinająca z piasku lub pospółki grubości 10 cm
- 9 - istniejąca konstrukcja jezdni po frezowaniu
- 10- wyrównane i utwardzone pobocze


 Regon 531005383		PRZEDSIĘBIORSTWO USŁUGOWO-PROJEKTOWE „MI” Mirosław Sieja ul. Piłsudskiego 10 B/1 47-223 KĘDZIERZYN-KOŹŁE	
OBIEKT		Droga powiatowej nr 1211 O na odcinku Gościęcín - Karchów	
umowa nr	imię i nazwisko	nr uprawnień	podpis
Autor	mgr inż. Mirosław Sieja	29/95/Op	
TEMAT	Przebudowa drogi powiatowej nr 1211 O na odcinku Gościęcín - Karchów		SKALA 1: 25
TEMAT RYSUNKU	Przekrój konstrukcyjny		20 sierpnia 2020 r.
INWESTOR	Powiat Kędzierzyński-Kozielski Plac Wolności 13 47-220 Kędzierzyn-Koźle		Rysunek nr 5

ZJAZD O NAWIERZCHNI Z KOSTKI BETONOWEJ (ZJAZD DO POSESJI)

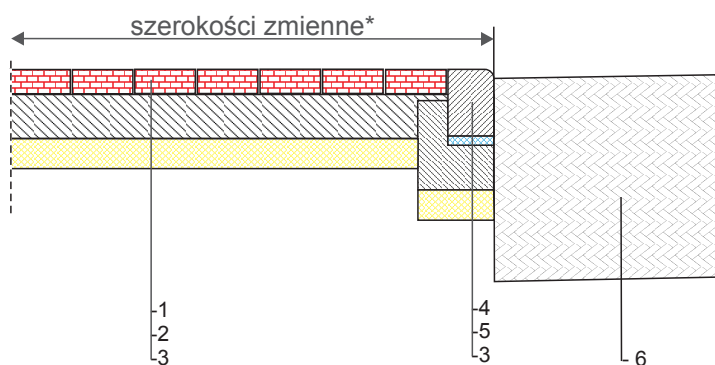

*Uwaga. Spadki zjazdów
dostosować do warunków terenowych

- 1 - betonowa kostka brukowa grubości 8 cm na podsypce cementowo-piaskowej
lub podsypce z mialu kamiennego
- 2 - podbudowa z kruszywa niesortowanego 0/31,5 grubości 15 cm
- 3 - warstwa odcinająca z piasku lub pospółki grubości 10 cm
- 4 - krawężnik najazdowy na podsypce cementowo-piaskowej
- 5 - ława betonowa z oporem z betonu C16/20
- 6 - konstrukcja jezdni drogi powiatowej

 Regon 531005383	PRZEDSIĘBIORSTWO USŁUGOWO-PROJEKTOWE „MI” Miroslaw Sieja ul.Piłsudskiego 10 B/1 47-223 KĘDZIERZYN-KOŹŁE		
OBIEKT	Droga powiatowej nr 1211 O na odcinku Gościęcín - Karchów		
umowa nr	imię i nazwisko	nr uprawnień	podpis
Autor	mgr inż.Mirosław Sieja	29/95/Op	
TEMAT	Przebudowa drogi powiatowej nr 1211 O na odcinku Gościęcín - Karchów		SKALA 1: 25
TEMAT RYSUNKU			
INWESTOR	Powiat Kędzierzyńsko-Kozielski Plac Wolności 13 47-220 Kędzierzyn-Koźle		Rysunek nr 6