

RZUT PRZYZIEMIA  
skala 1:50


Ocieplenie z wełny mineralnej 15 cm wraz z tynkiem mineralnym  
barwionym w masie opartym na systemie dociepleń

Przebudowa schodów oraz spocznika  
wraz z wymianą balustrady

Przebudowa schodów oraz rampy  
wraz z wymianą balustrady

Do zadaszenia nad rampom w strefie przejścia - ocieplenie z wełny mineralnej 8 cm  
wraz z tynkiem mineralnym barwionym w masie opartym na systemie dociepleń  
powyżej zadaszenia wełna mineralna 15 cm

Wymiana drzwi na 120 cm

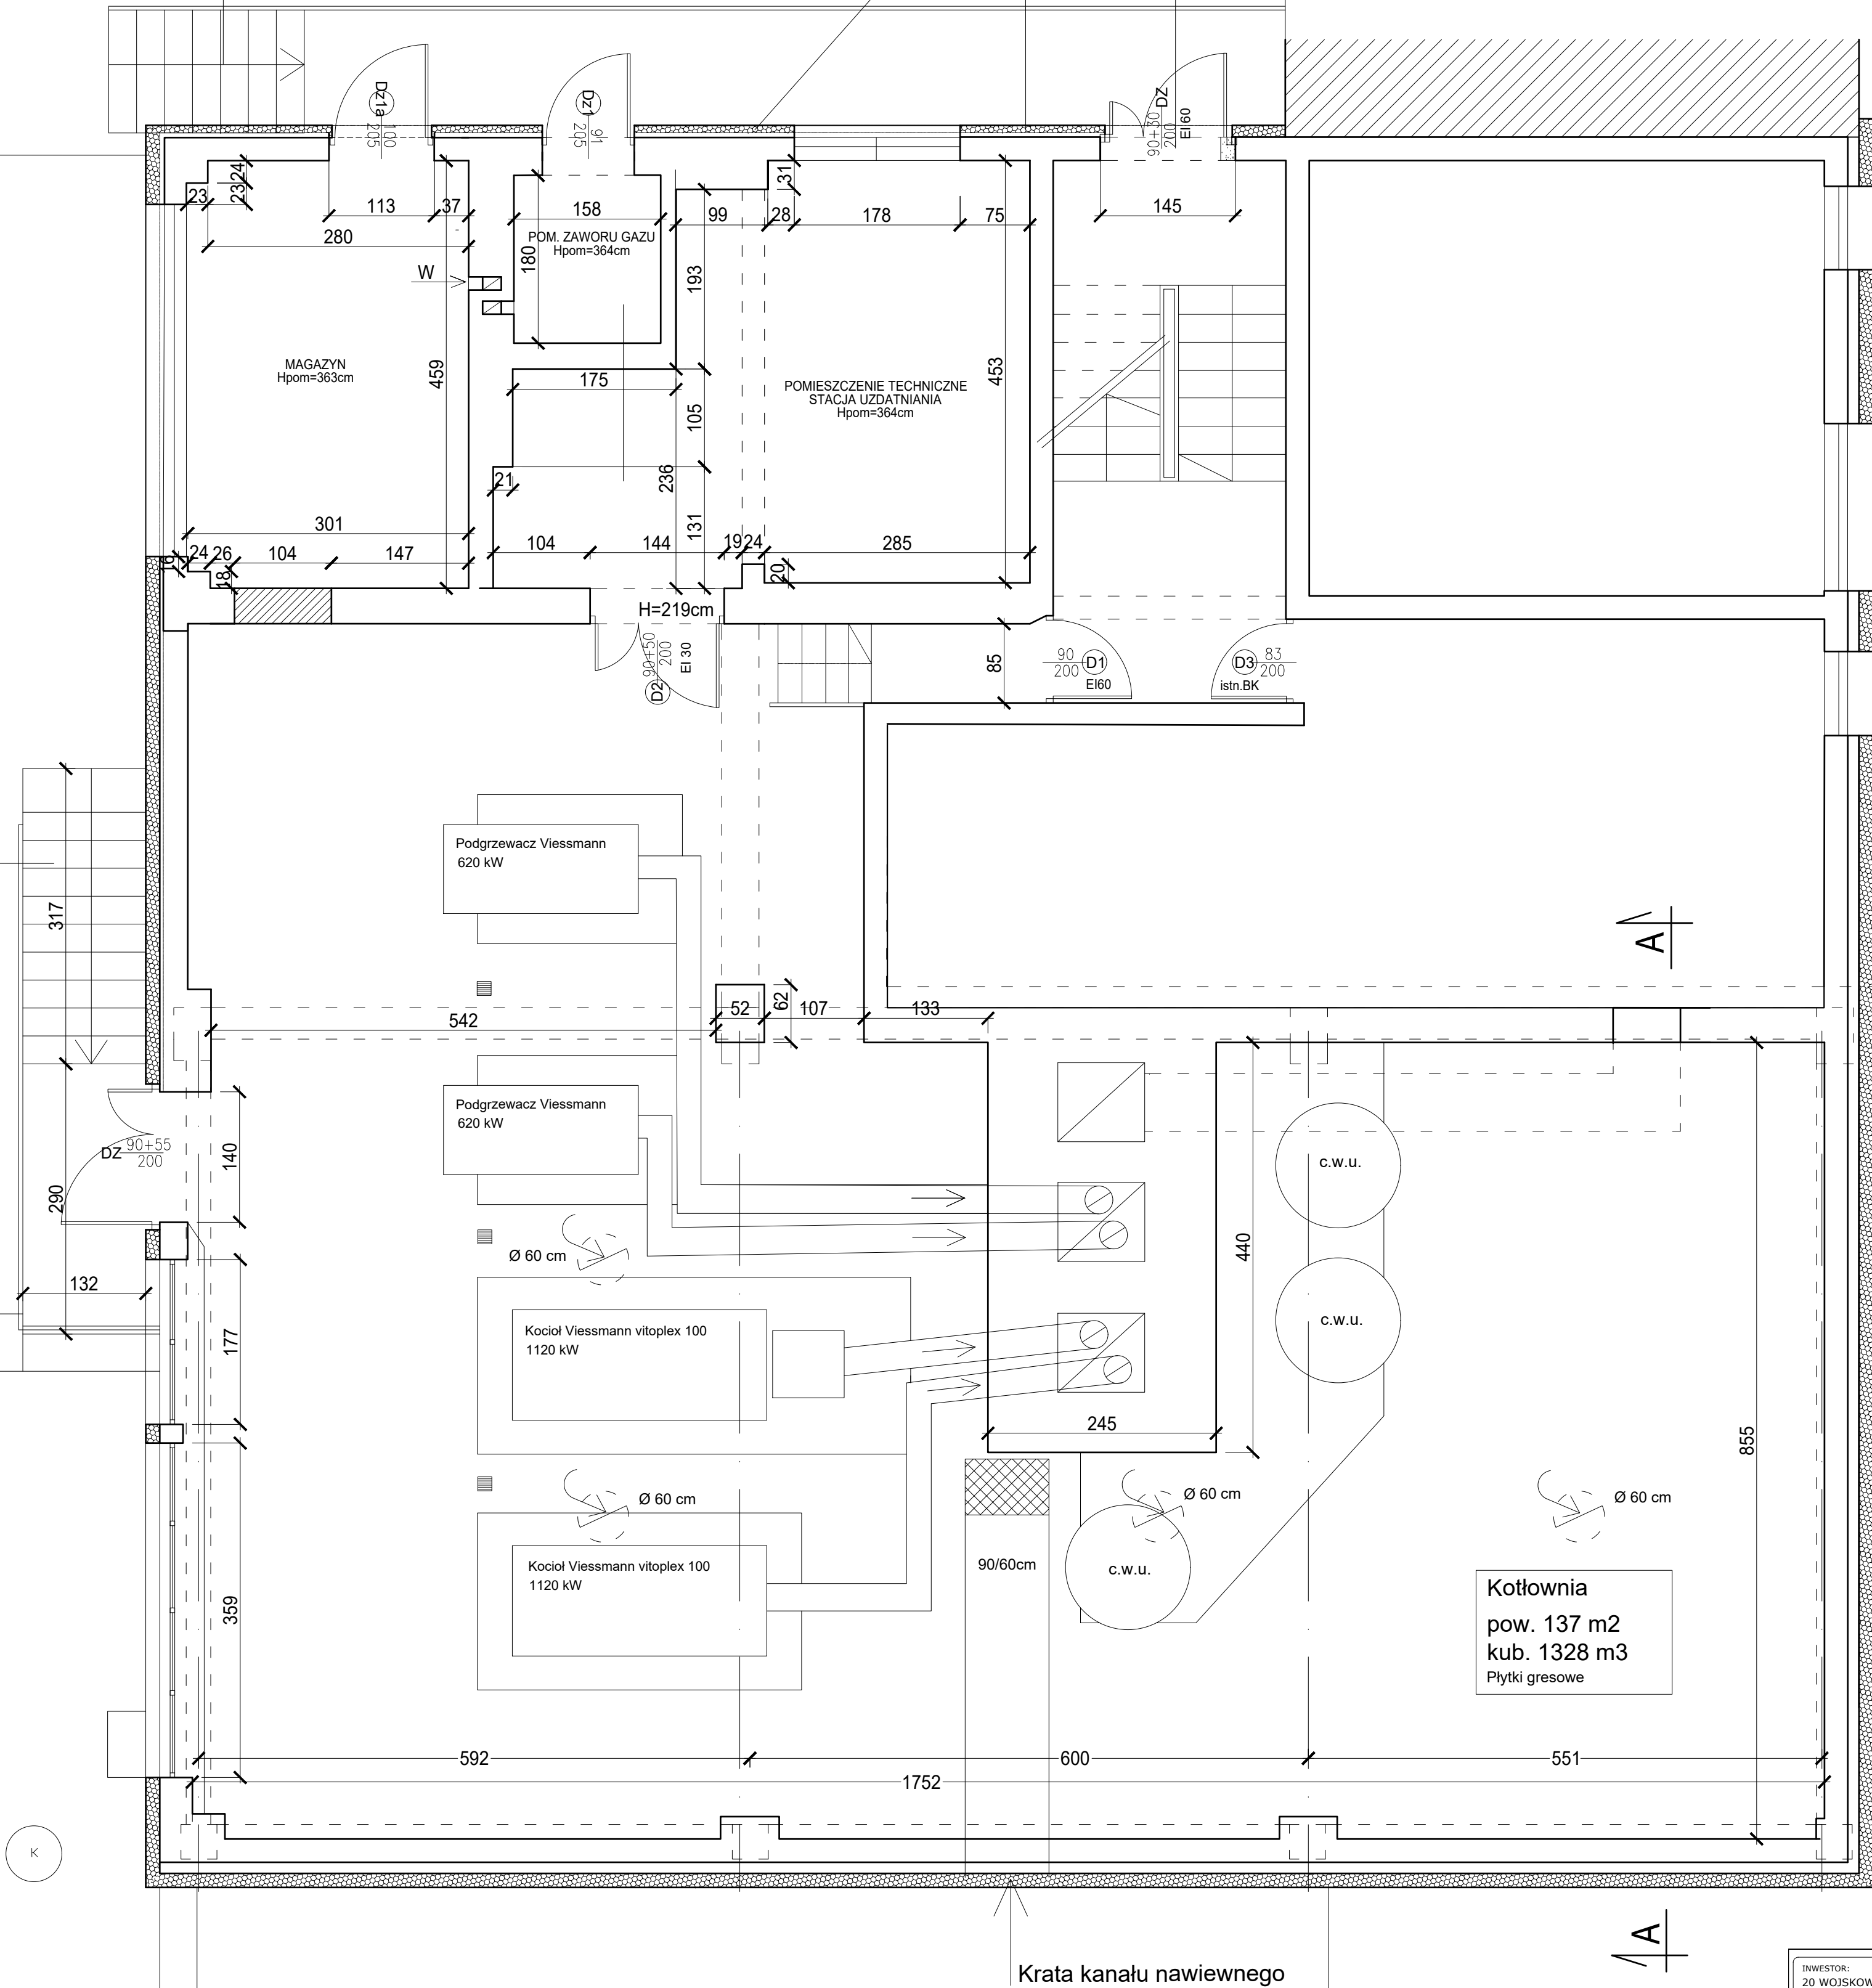

Ocieplenie z wełny mineralnej 15 cm wraz z tynkiem mineralnym  
barwionym w masie opartym na systemie dociepleń

INWESTOR:  
20 WOJSKOWY SZPITAL UZDROWISKOWO-REHABILITACYJNY SP ZOZ  
UL.PROFESORA HENRYKA SWIDZIŃSKIEGO 4  
33-380 KRYNICA ZDRÓJ

Pracownia Projektowa Usługowa  
"PARMAS - STUDIO"  
mgr inż. arch. Andrzej Romaniuk  
45-364 OPOLE, UL. J. Śłowackiego 7  
tel. +48 77 454 33 60 tel. fax 127 484  
e-mail: parmas.studio@gmail.com

Branża	Funkcja	Imię i Nazwisko	Uprawnienia	Podpis	Data
Architektura	Projektant	mgr inż. arch. Andrzej Romaniuk	163/99 DUW		
	Sprawdzał	mgr inż. arch. Aleksander Bielak	14/OPOKK/2017		
	Opracował	mgr inż. arch. Joanna Kaczmarszyk			

INWESTYCJA:  
PRZEBUDOWA DACHÓW ORAZ MODERNIZACJA ELEWACJI  
BUDYNKÓW NR 2 - KOTŁOWNIA ORAZ CZĘŚCI BUDYNKU NR 6  
ETAP II - Zadanie nr 91724

LOKALIZACJA:  
20 WOJSKOWY SZPITAL UZDROWISKOWO-REHABILITACYJNY SP ZOZ  
UL.PROFESORA HENRYKA SWIDZIŃSKIEGO 4  
33-380 KRYNICA ZDRÓJ

FAZA PROJEKTU:  
PROJEKT ARCHITEKTONICZNO- BUDOWLANY - BUDYNEK NR 2  
NAZWA RYSUNKU:  
RZUT PRZYZIEMIA

SKALA:	Data opracowania	Wielk. rys./Nr inwestycji	Faza:	Branża:	Nr rysunku:	Rewizja:
1:100	MARZEC 2022	A3	91724	PAB	A	PAB-1/2 A

Obiekty i urządzenia nie należy kopiować bez zgody autora projektu. Wynik projektu jest własnością autora. Projektant nie odpowiada za skutki zastosowania projektu. 

Projektant nie odpowiada za skutki zastosowania projektu. 