

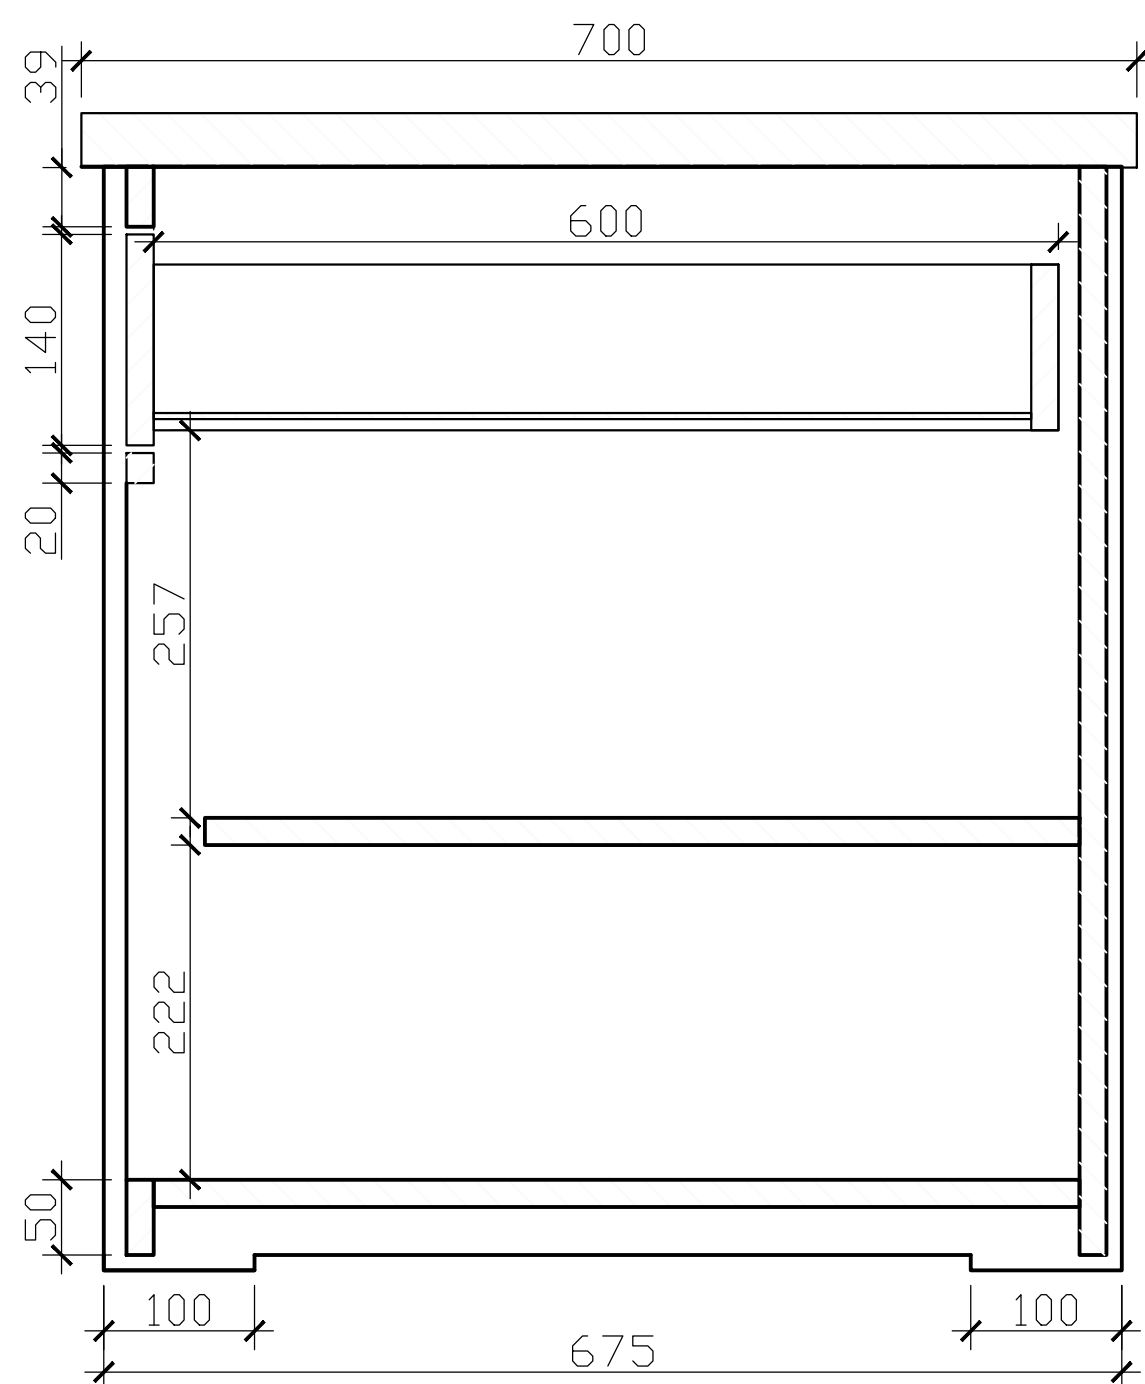



Przekrój A-A

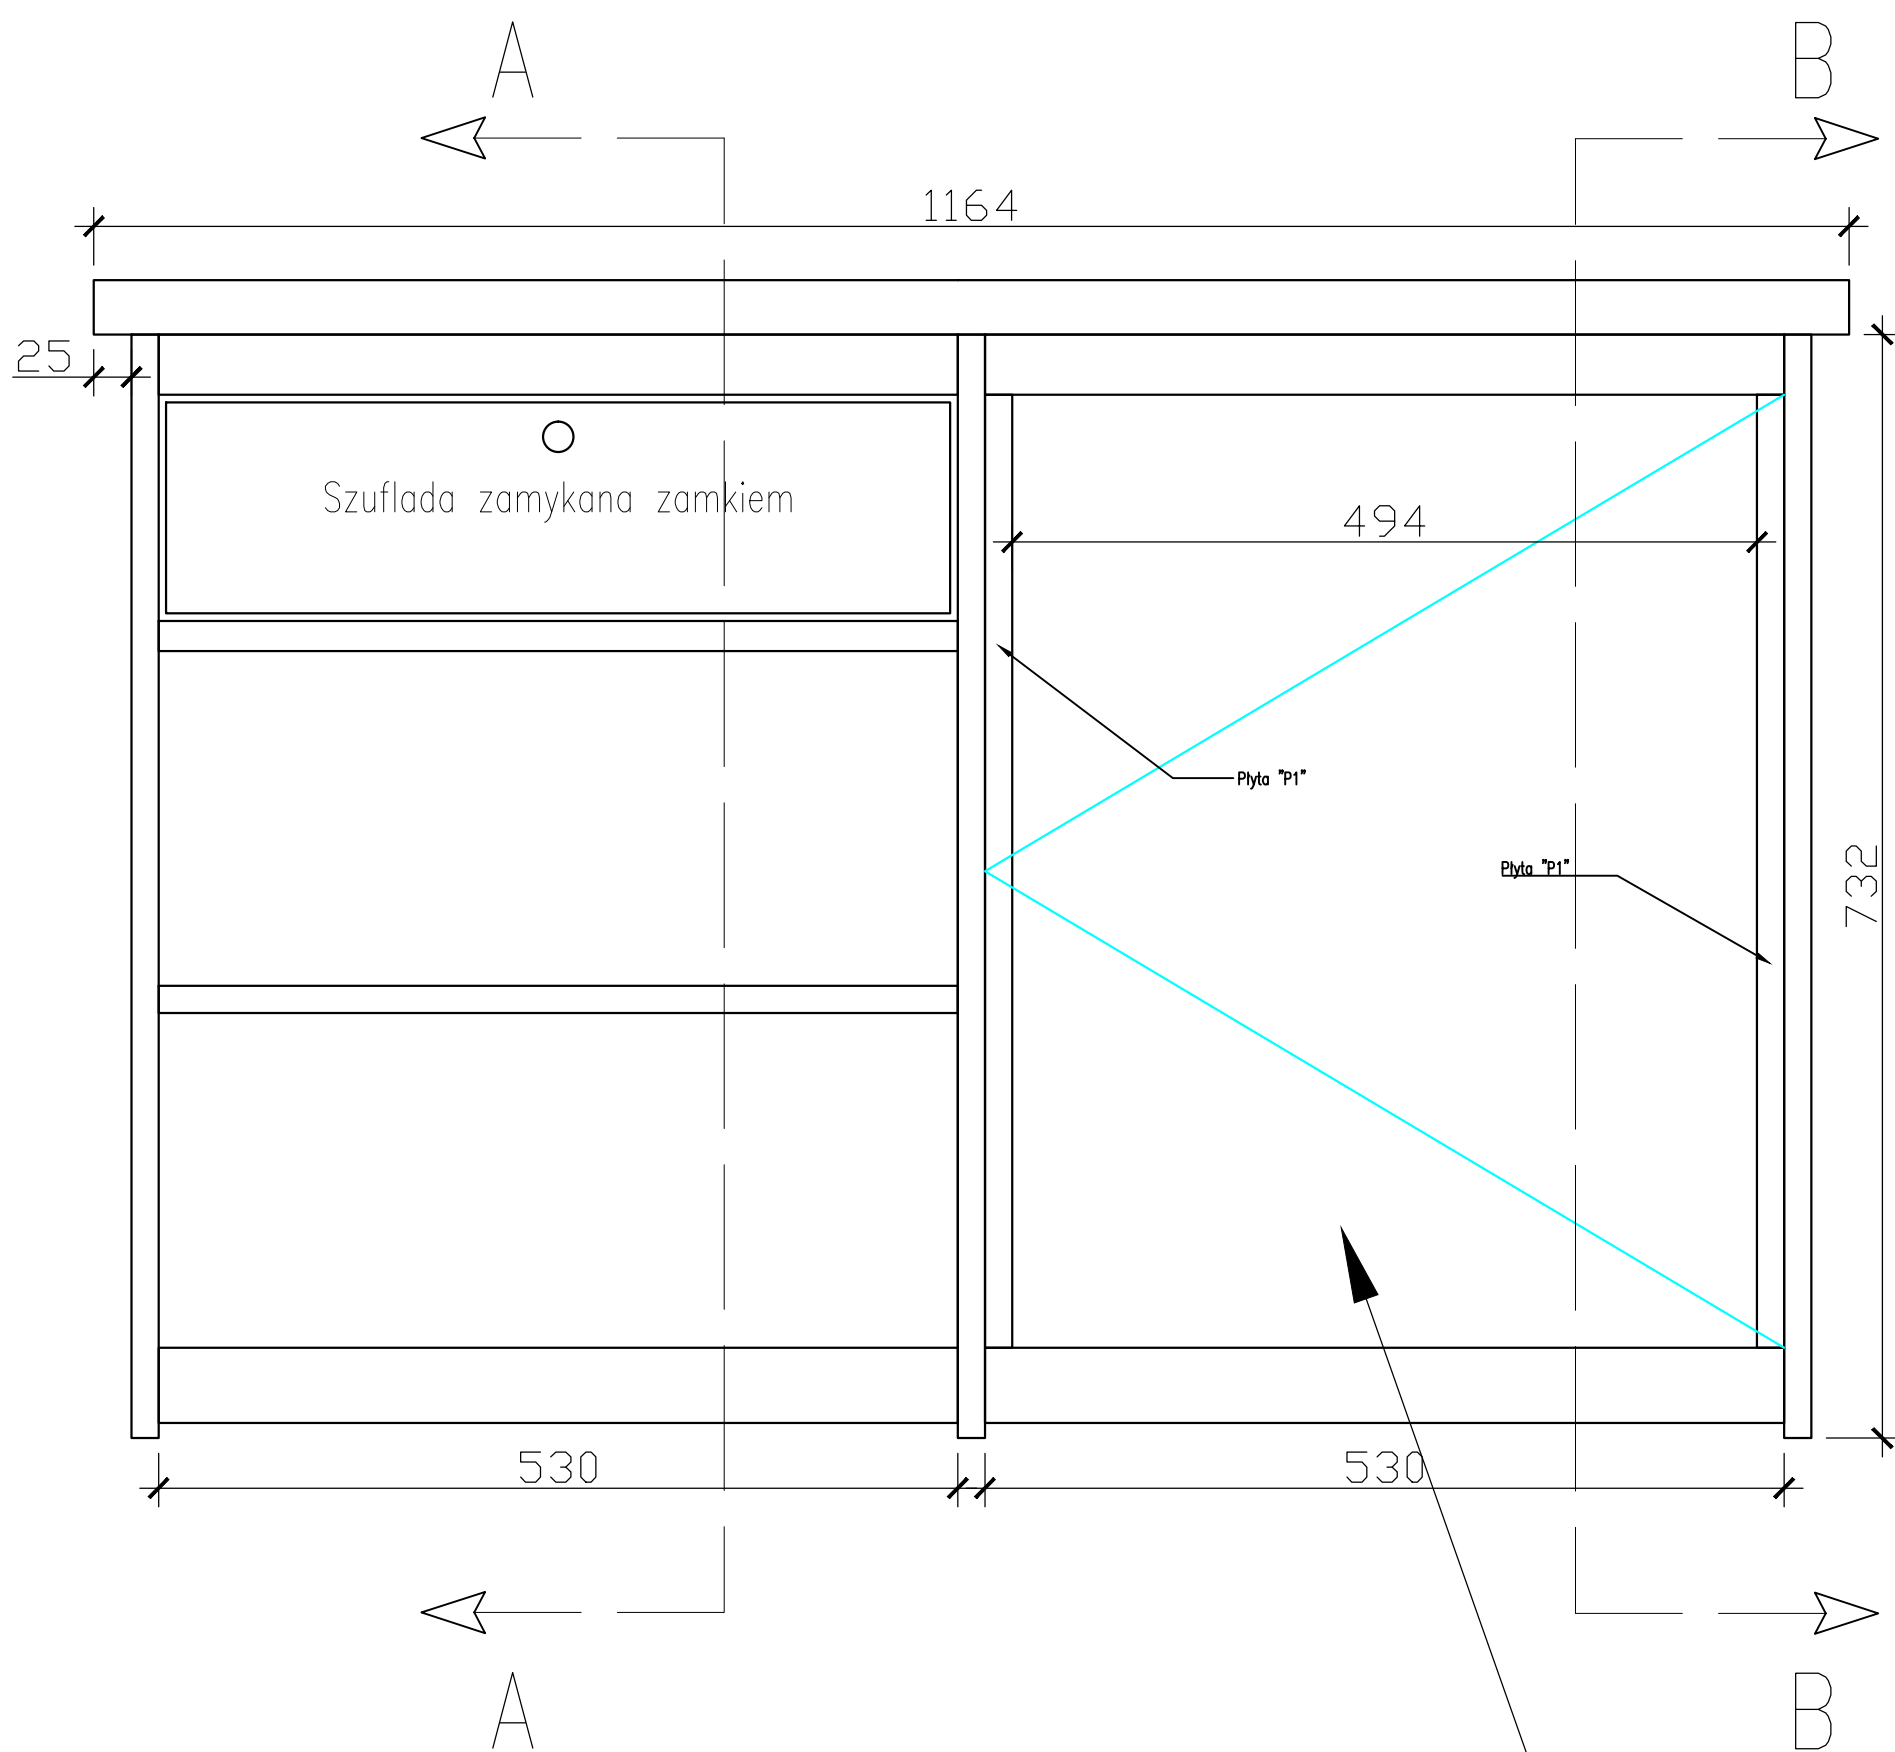

Przekrój B-B

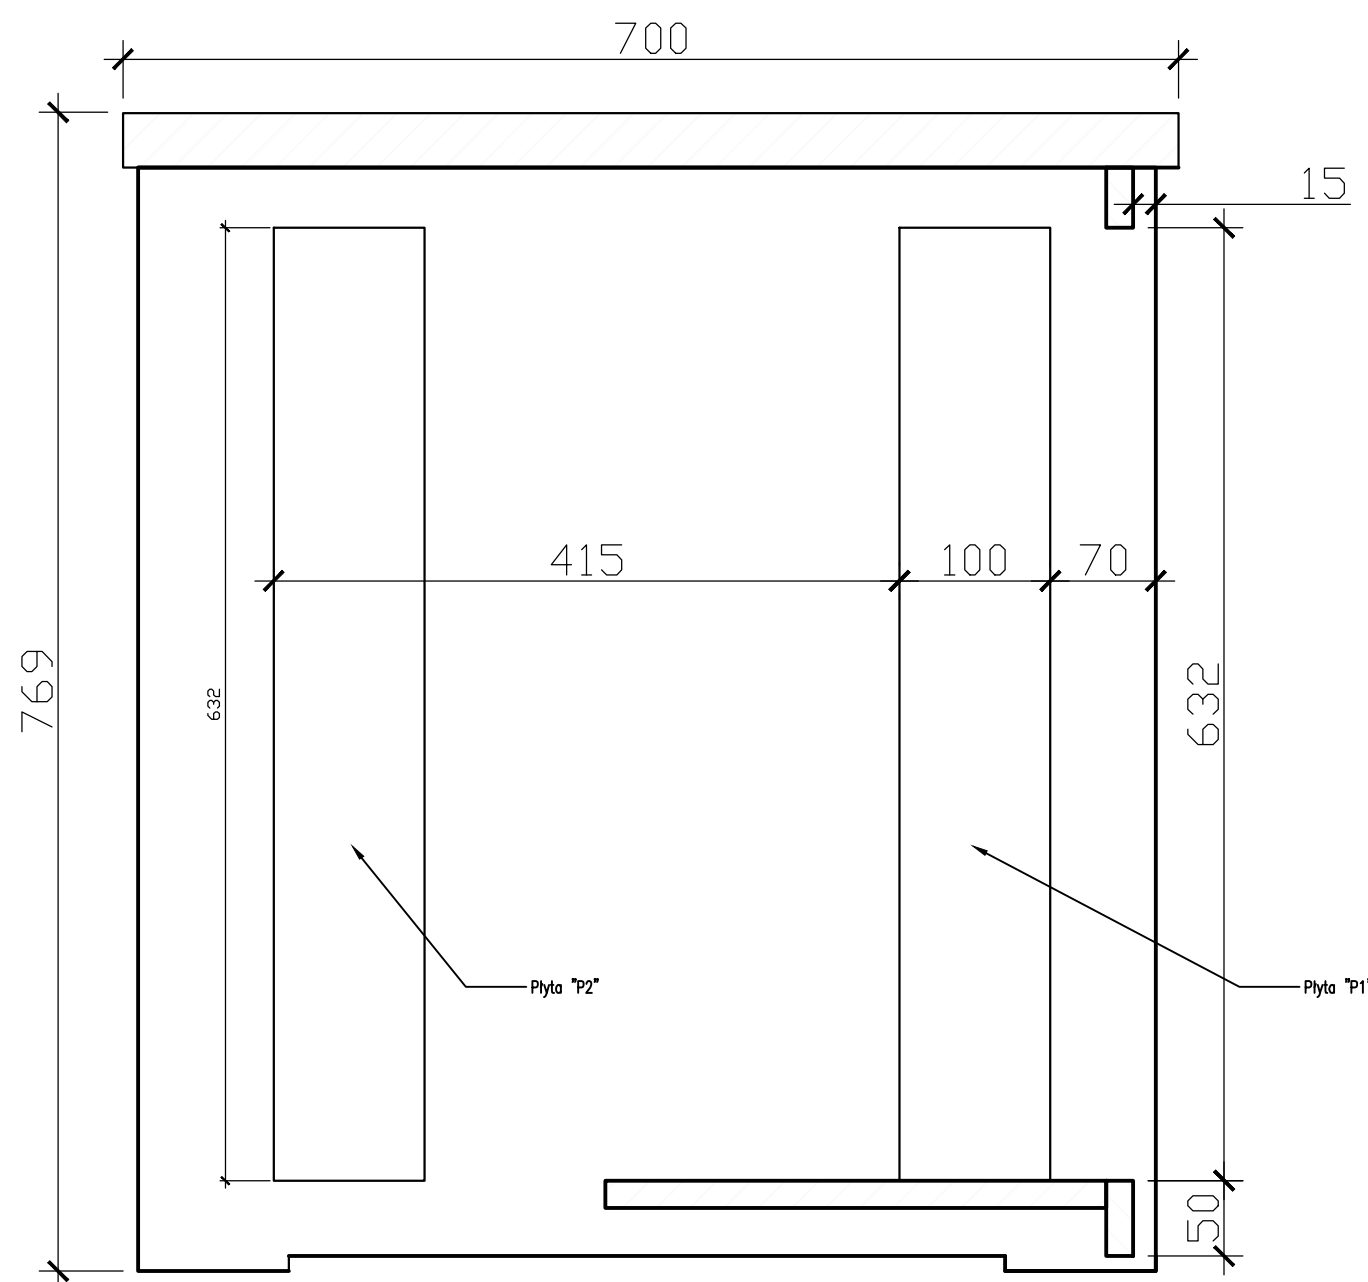

W tej części brak tylnej ścianki

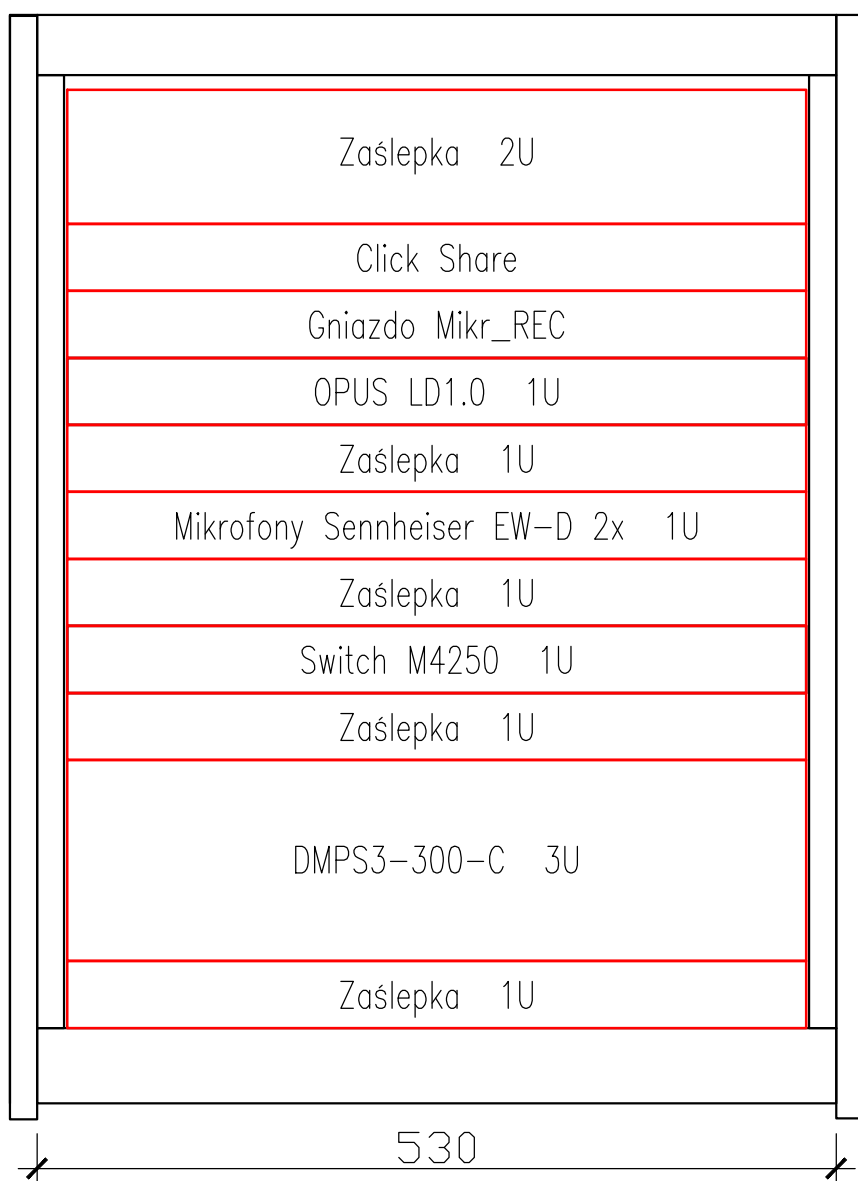

Rozmieszczenie urządzeń w szfie.

Wykonanie szafki:

- materiał jak pozostałe meble w sali
- klejone na stałe, bez połączeń śrubowych i maskowania śrub
- szuflada zamykana zamkiem na klucz
- w części zabudowanej urządzeniami (prawa) brak tylnej ścianki
- blat o grubości 30 – 36mm
- prawa część szafki zamykana przeszklonymi drzwiami z zamkiem na klucz

PROVIS <small>60-163 Poznań, ul. Grabowska 2 0-61 868 05 58; 0-602 179 467 mail: k.k.provis@wp.pl</small>	TYTUŁ PROJEKTU: Wyposażenie sali w urządzenia wideokonferencji i AV		
	INWESTOR: Uniwersytet im. A. Mickiewicza 61-712 Poznań, ul. Wieniawskiego 1		
TREŚĆ:	Szafka sprzętowa		Skala: --
OBIEKT:	Coll. Novum blok B sala 302		Data: 13.04.2023
AUTOR PROJEKTU:	Krzysztof Koprowski		
SPRAWDZAJĄCY:			
FAZA:	Rysunek wykonawczy	Wydanie : 1	Nr rys.: IAV 05