

RZUT PARTERU 1 : 50
WYBURZENIA


Zakład Projektowania i Nadzoru „EFEX-BUD” Antoni Cielia 85-540 Bydgoszcz , ul. Średnia 62	
Nazwa projektu	Przebudowa i remont wybranych pomieszczeń w I piętrze Remont i wyburzenia w I piętrze w Budyńku Kujawsko-Pomorskiego Urzędu Wojewódzkiego w Bydgoszczy
Stadium	Projekt Wykonawczy
Adres	85-550 Bydgoszcz , ul. Jagiellońska 3
Inwestor	Starostwo Powiatowe 85-550 Bydgoszcz , ul. Jagiellońska 3
Projektant opracowanie architektoniczne	mgr inż. architektury inżynieria opracowanie upr. nr 615/74/93
Wyburzenia – Rzut parteru Rys. nr A/5	
Data : 27.05.2021r	

LEGENDA :

ZAKRES OBJĘTY OPRACOWANIEM

ściany do wyburzenia

L-RZUT PARTERU 1 : 50

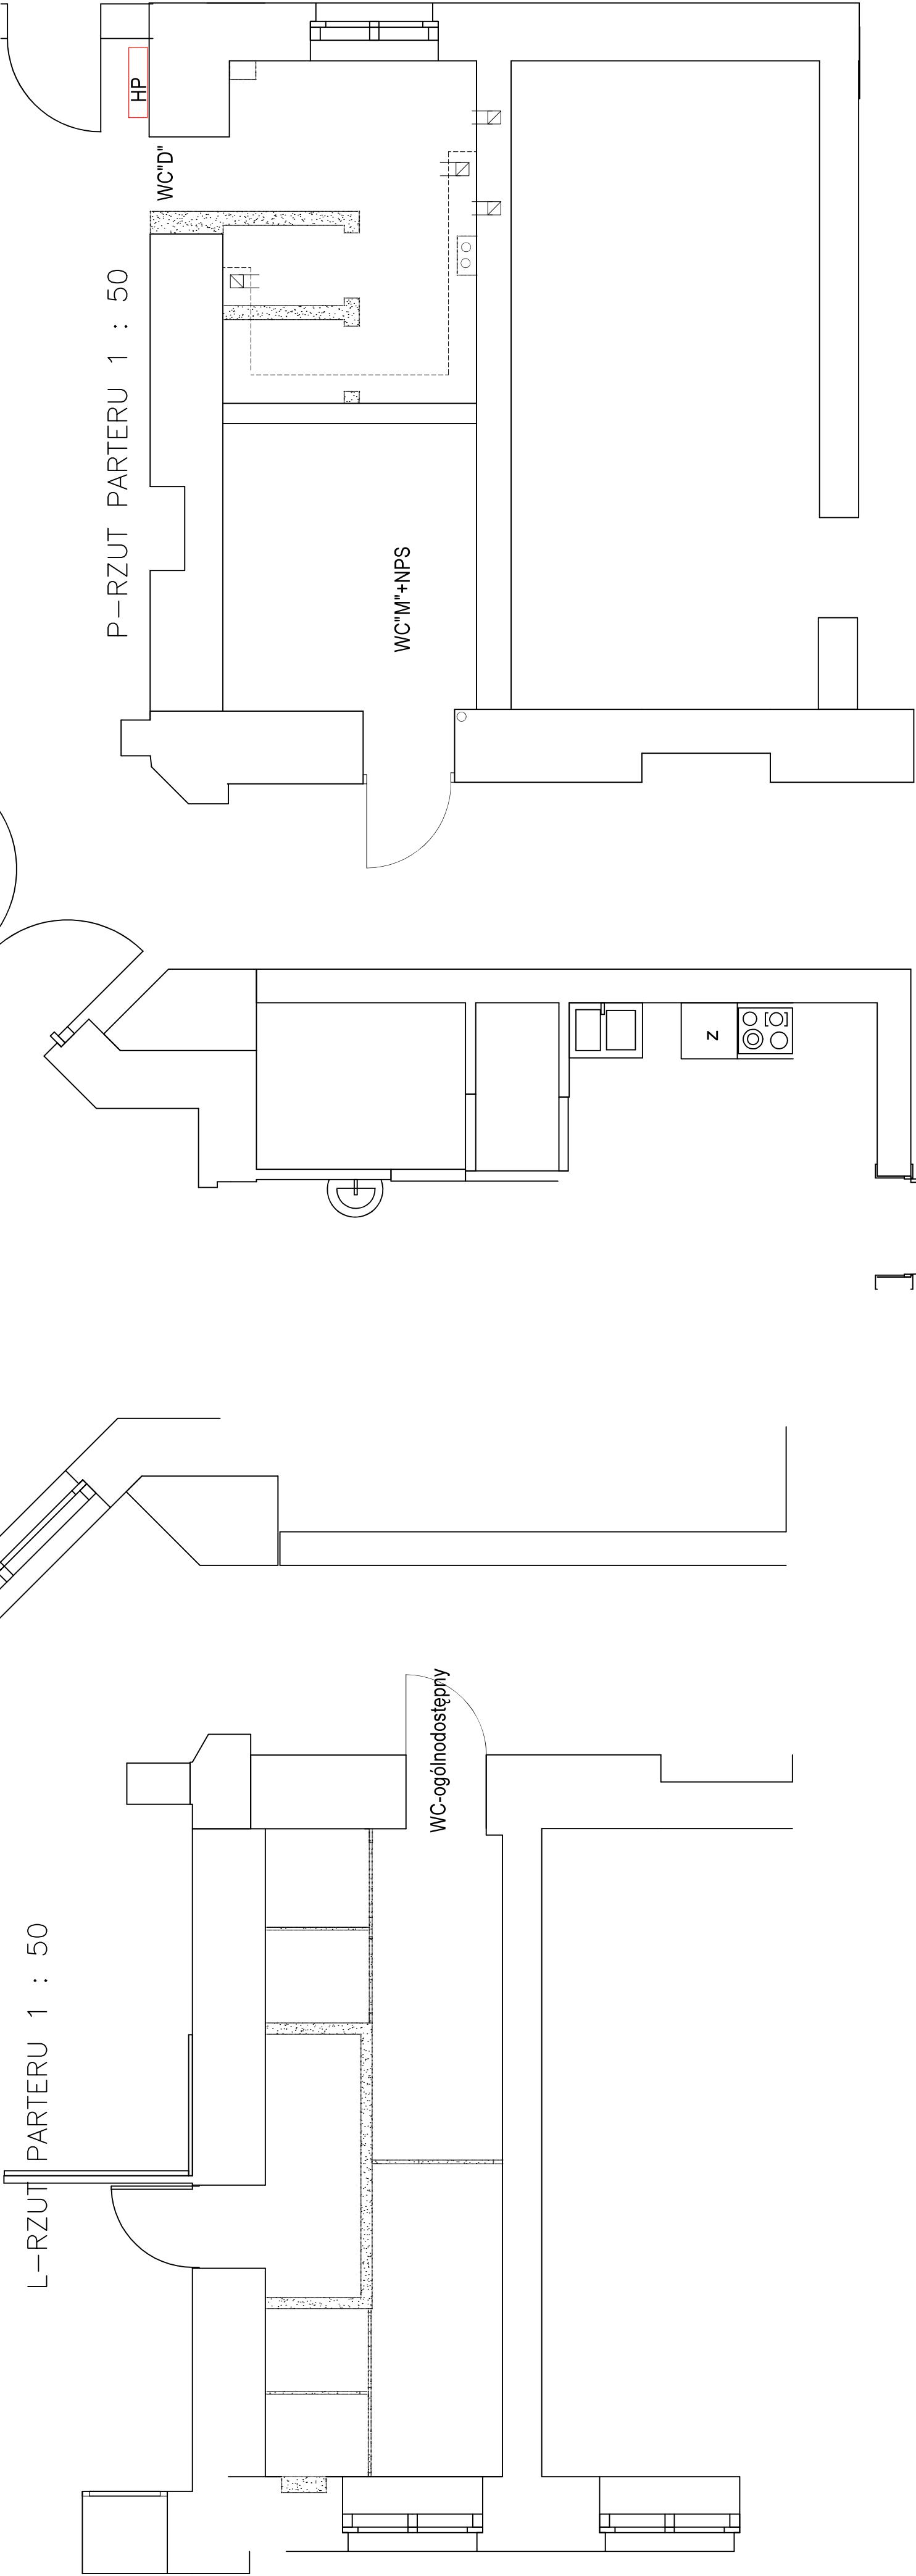

WC-ogólnodostępny

P-RZUT PARTERU 1 : 50

WC"D"

WC"M"+NPS

Z

HP