

Skala 1:100:1000

LEGENDA:

- Teren
- Niweleta

Skrzyżowania z drogami o utwardzonej nawierzchni:

po lewej stronie


Skrzyżowania z drogami o nieutwardzonej nawierzchni:


po prawej stronie

po lewej stronie

Szczyt łuku pionowego

P.p. = 194,0 m n.p.m.

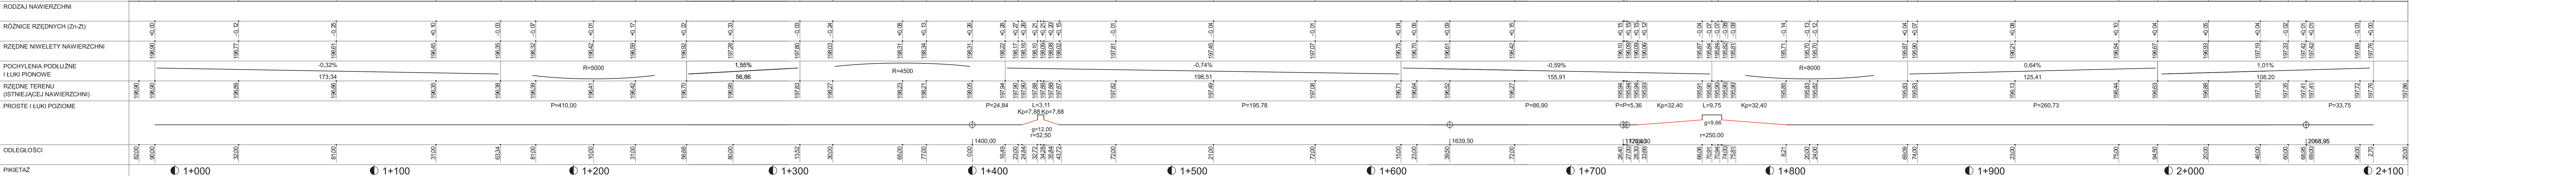

 <div>PRZEDSIĘBIORSTWO USŁUGOWO-PROJEKTOWE „MI” Mirosław Sieja ul. Piłsudskiego 10 B/1 47-223 KĘDZIERZYN-KOŹŁE</div>	PRZEDSIĘBIORSTWO USŁUGOWO-PROJEKTOWE „MI” Mirosław Sieja ul. Piłsudskiego 10 B/1 47-223 KĘDZIERZYN-KOŹŁE			
OBIEKT	Droga powiatowa nr 1433 O relacji Ortowice – Stara Kuźnia			
umowa nr	imię i nazwisko	nr uprawnień	Specjalność konstrukcyjno-inżynierska w zakresie: drogi i lotnicze drogi startowe oraz manipulatoryjne	podpis
Autor	mgr inż. Mirosław Sieja	29/95/Op		
TEMAT	Przebudowa drogi powiatowej nr 1433 O relacji Ortowice – Stara Kuźnia odcinek od km 0+990 do km 2+102,7		SKALA 1:100-1000	20 lipca 2024 r.
TEMAT RYSUNKU	Profil podłużny			
INWESTOR	Powiat Kędzierzyński-Kozielski Plac Wolności 13 47-220 Kędzierzyn-Koźle		Rysunek nr 3	