



L-RZUT | PIETRA 1 : 50

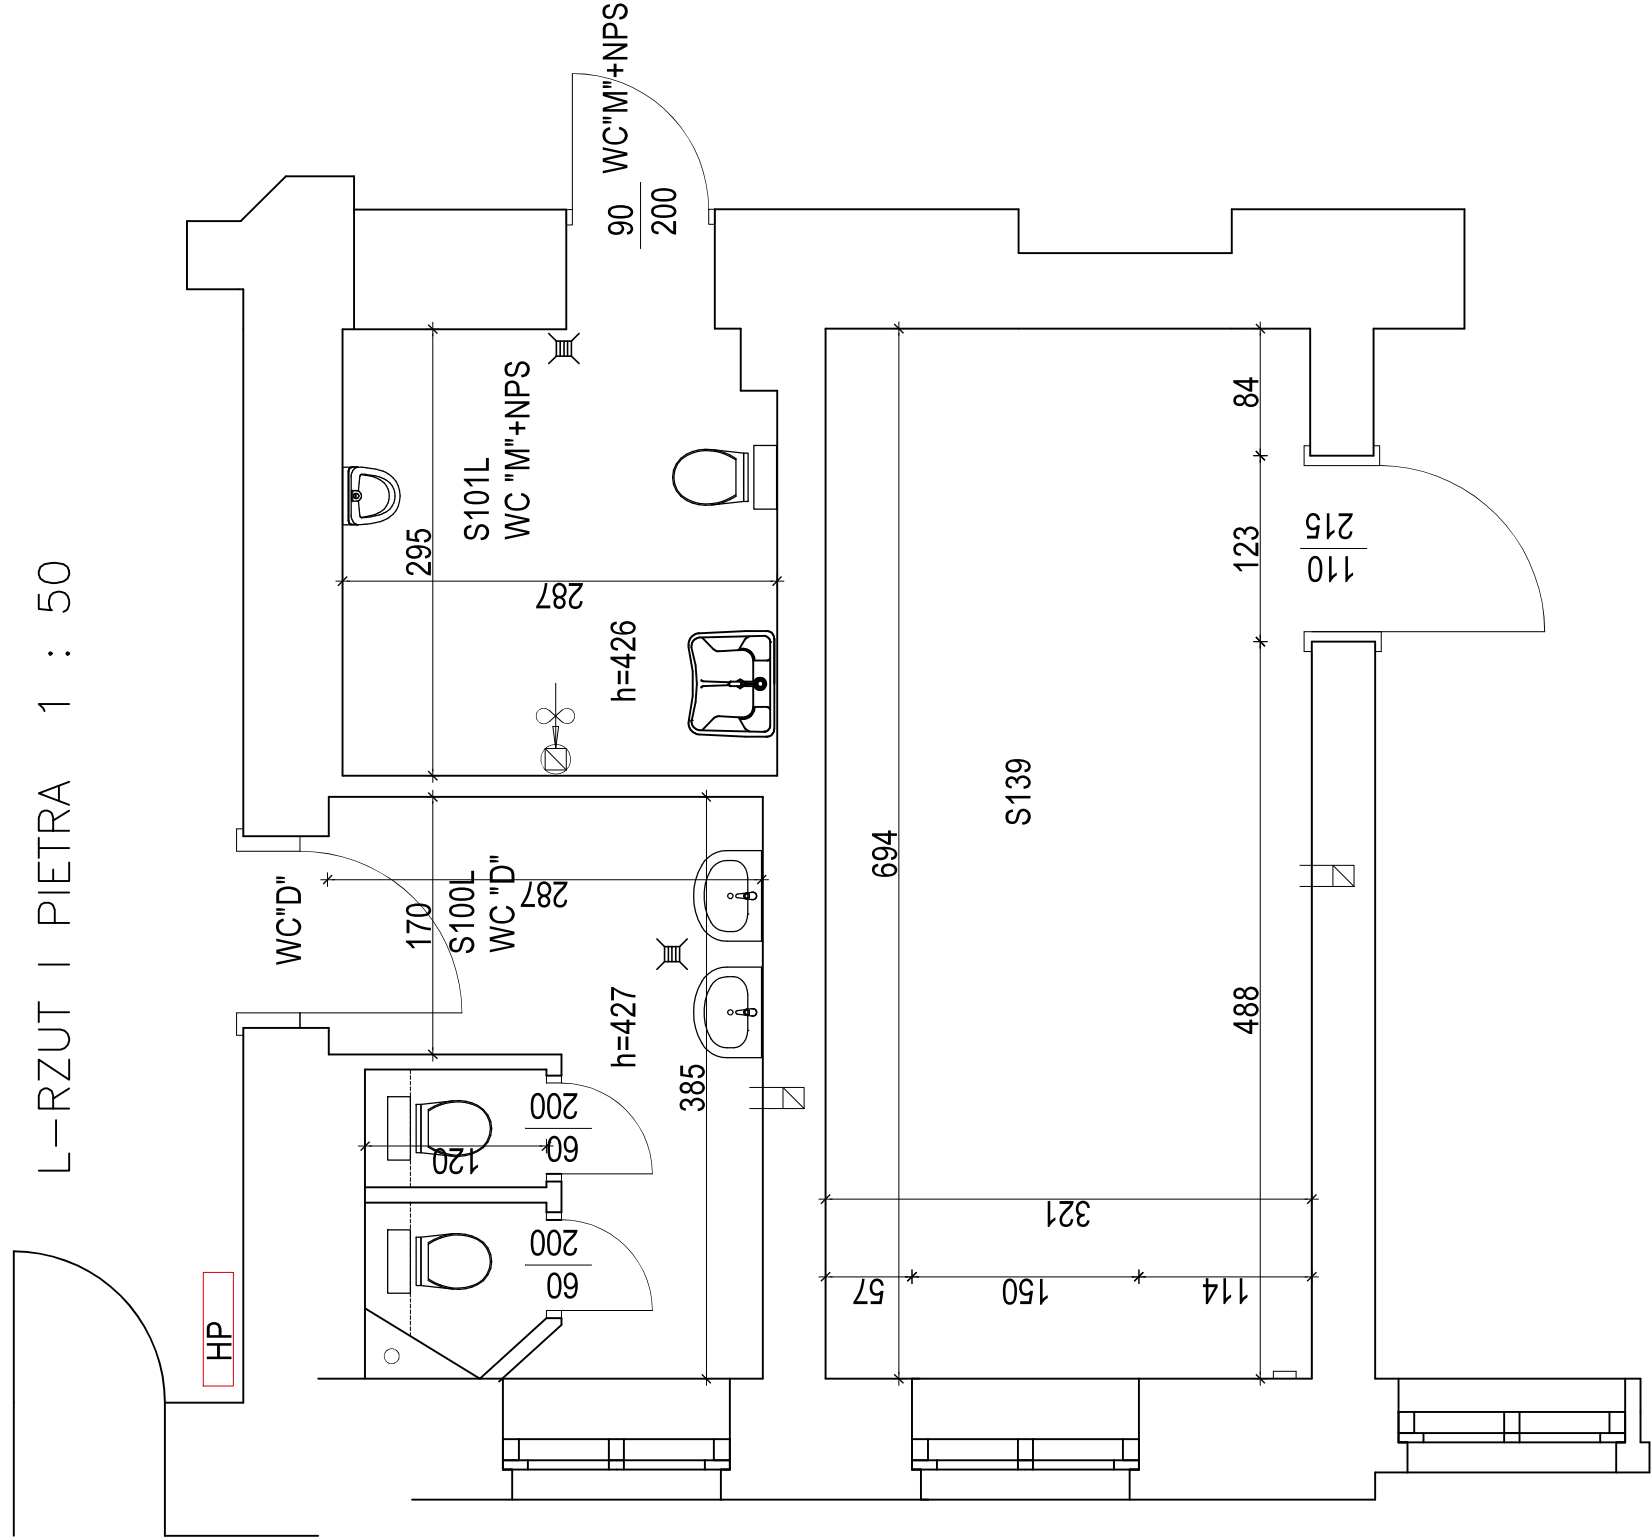

P-RZUT | PIETRA 1 : 50

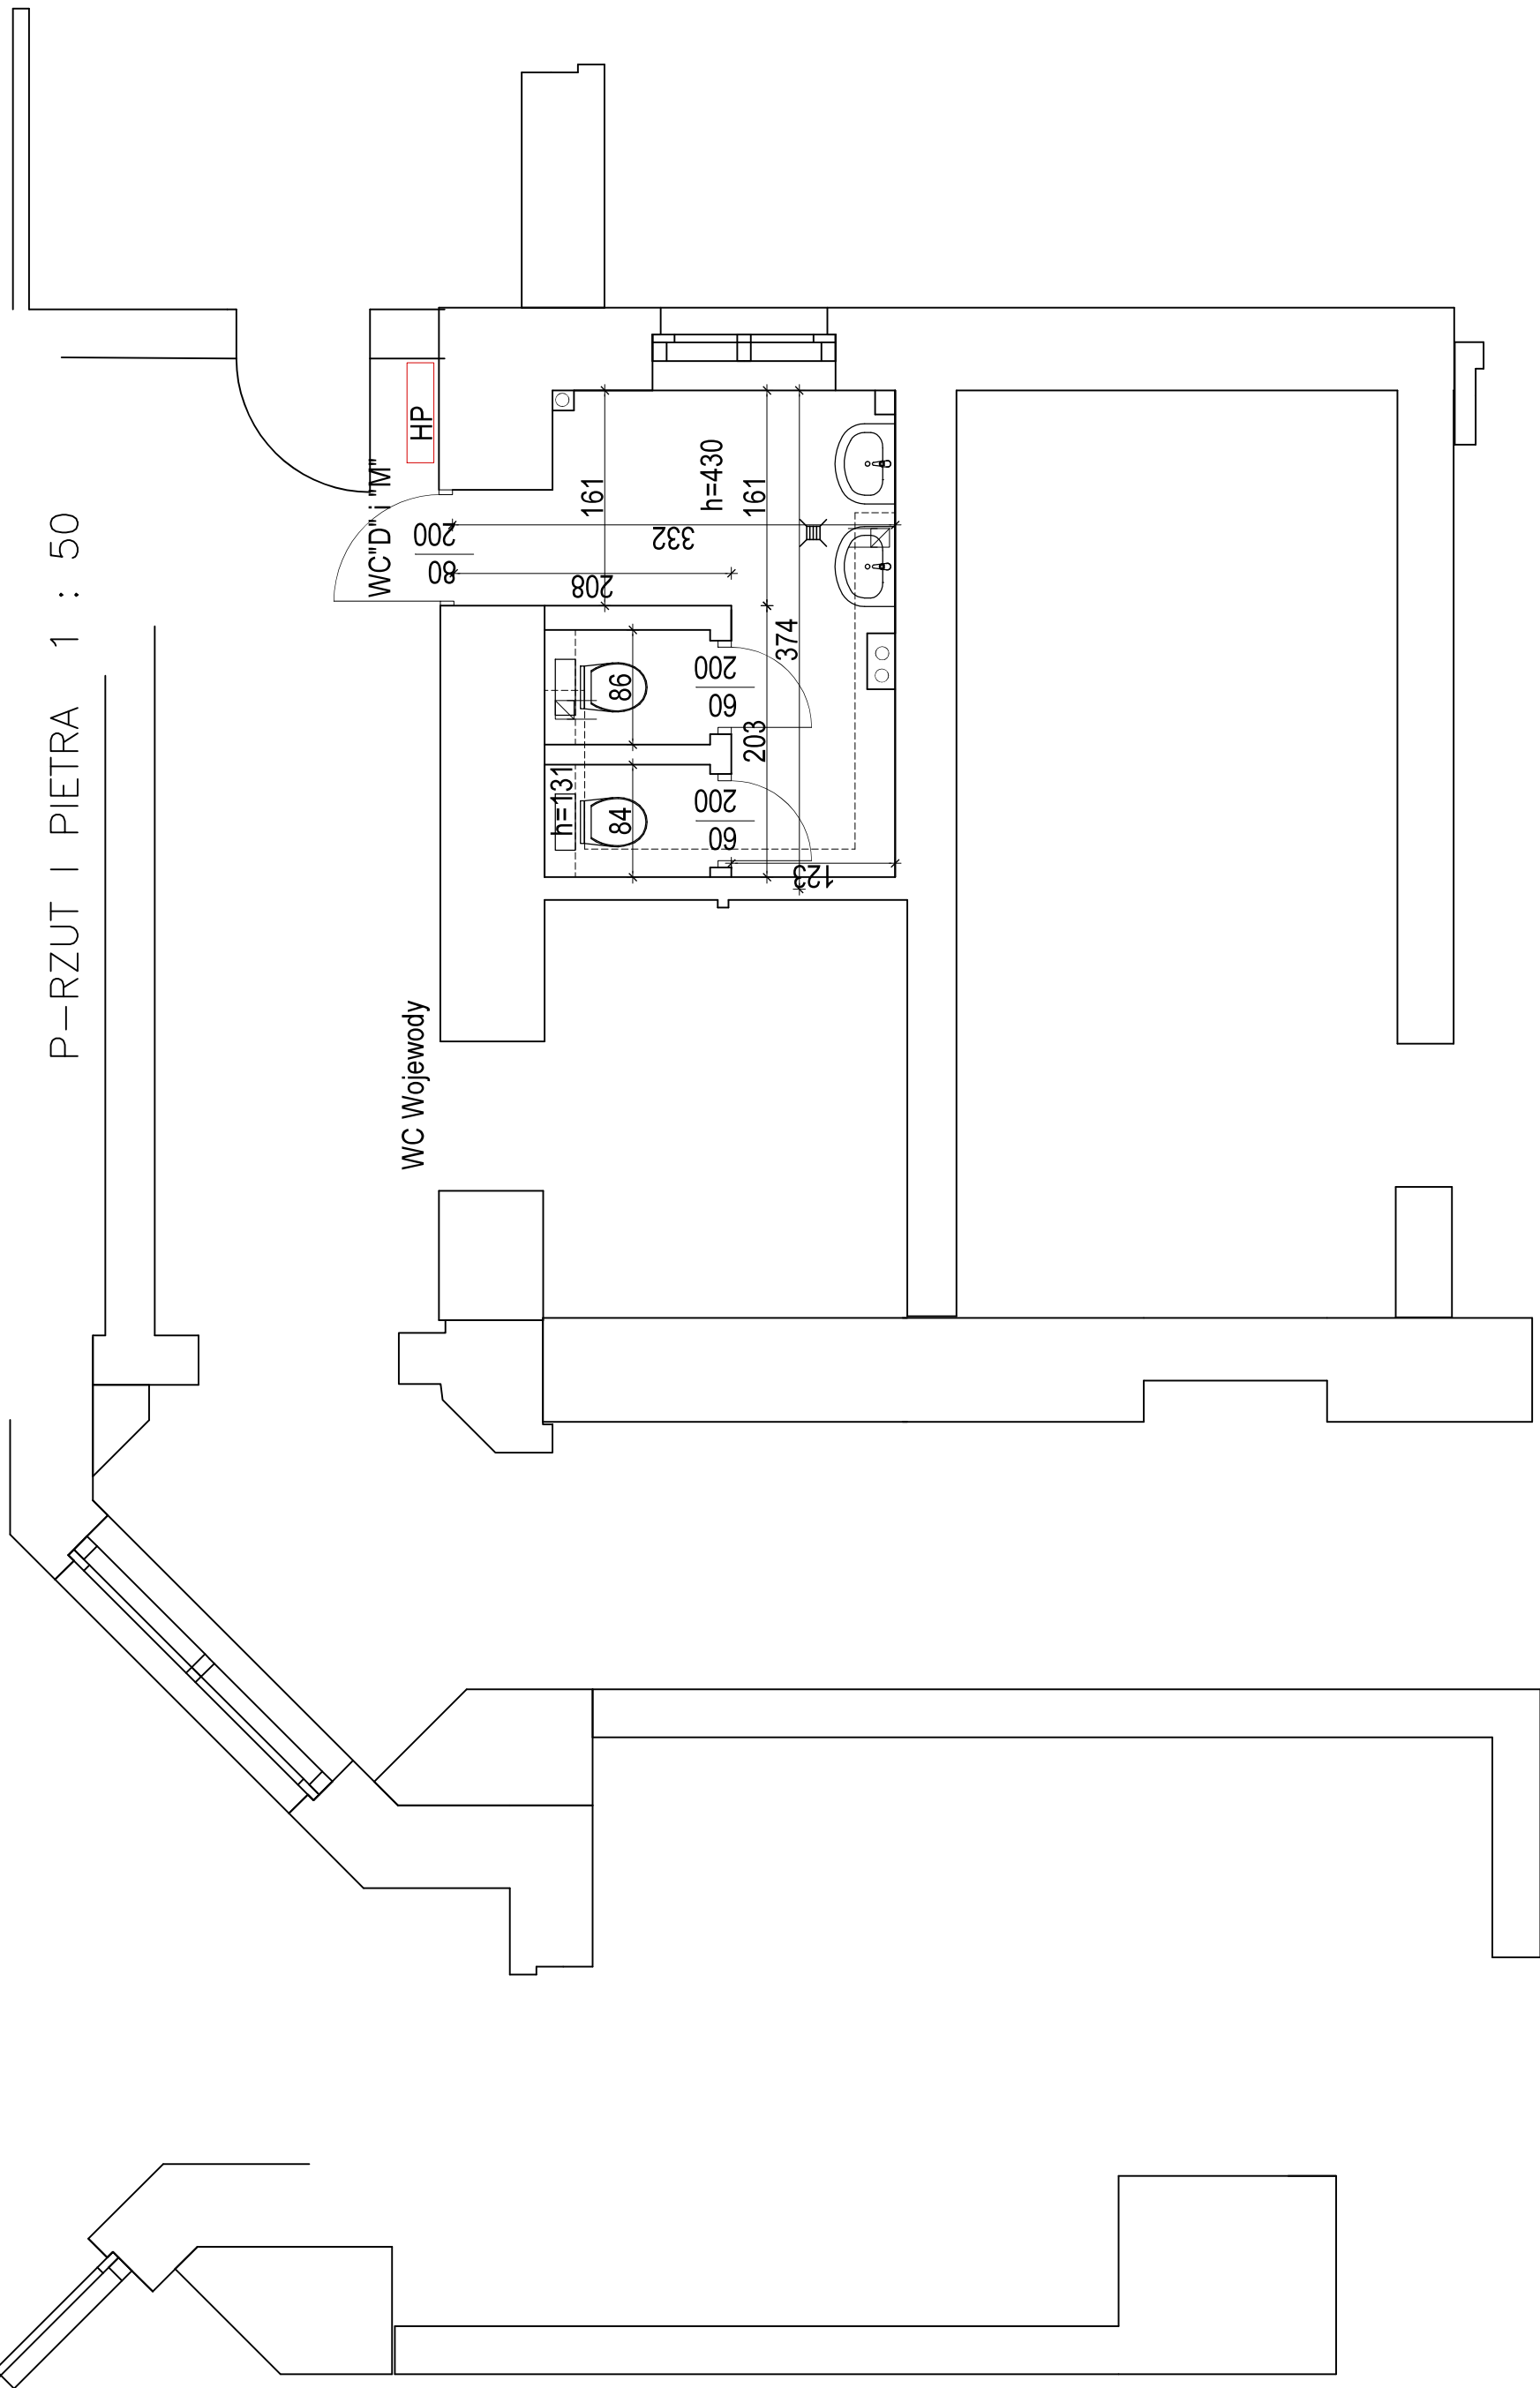

ZESTAWIENIE POWIERZCHNI

L.p.	Oznaczenie pomieszczenia	Nazwa pomieszczenia	Pow. użytk. [m²]	Posadzka
1	S100L	Sanitariat "D"	9,87	pl.gres
2	S101L	Sanitariat "M" + NPS	8,39	pl.gres
3	S11P	Sanitariat "D"	8,65	pl.gres
4	128	Biuro	19,76	wykład. dywan.
5	139	Biuro	22,31	wykład. dywan.
6	120A	Komunikacja	22,19	wykład. dywan.
7	120B	Korytarz	38,11	wykład. dywan.
8	119A	Biuro	20,04	wykład. dywan.
9	119B	Biuro	19,27	wykład. dywan.
10	119C	Biuro	22,59	wykład. dywan.
11	119D	Biuro	21,71	wykład. dywan.
12	119E	Biuro	14,13	wykład. dywan.
13	119F	Biuro	22,58	wykład. dywan.
14	119G	Biuro	12,42	wykład. dywan.
Razem			262,02	

RZUT | PIETRA 1 : 100  
INWENTARYZACJA

Data : 27.05.2021 r.	