

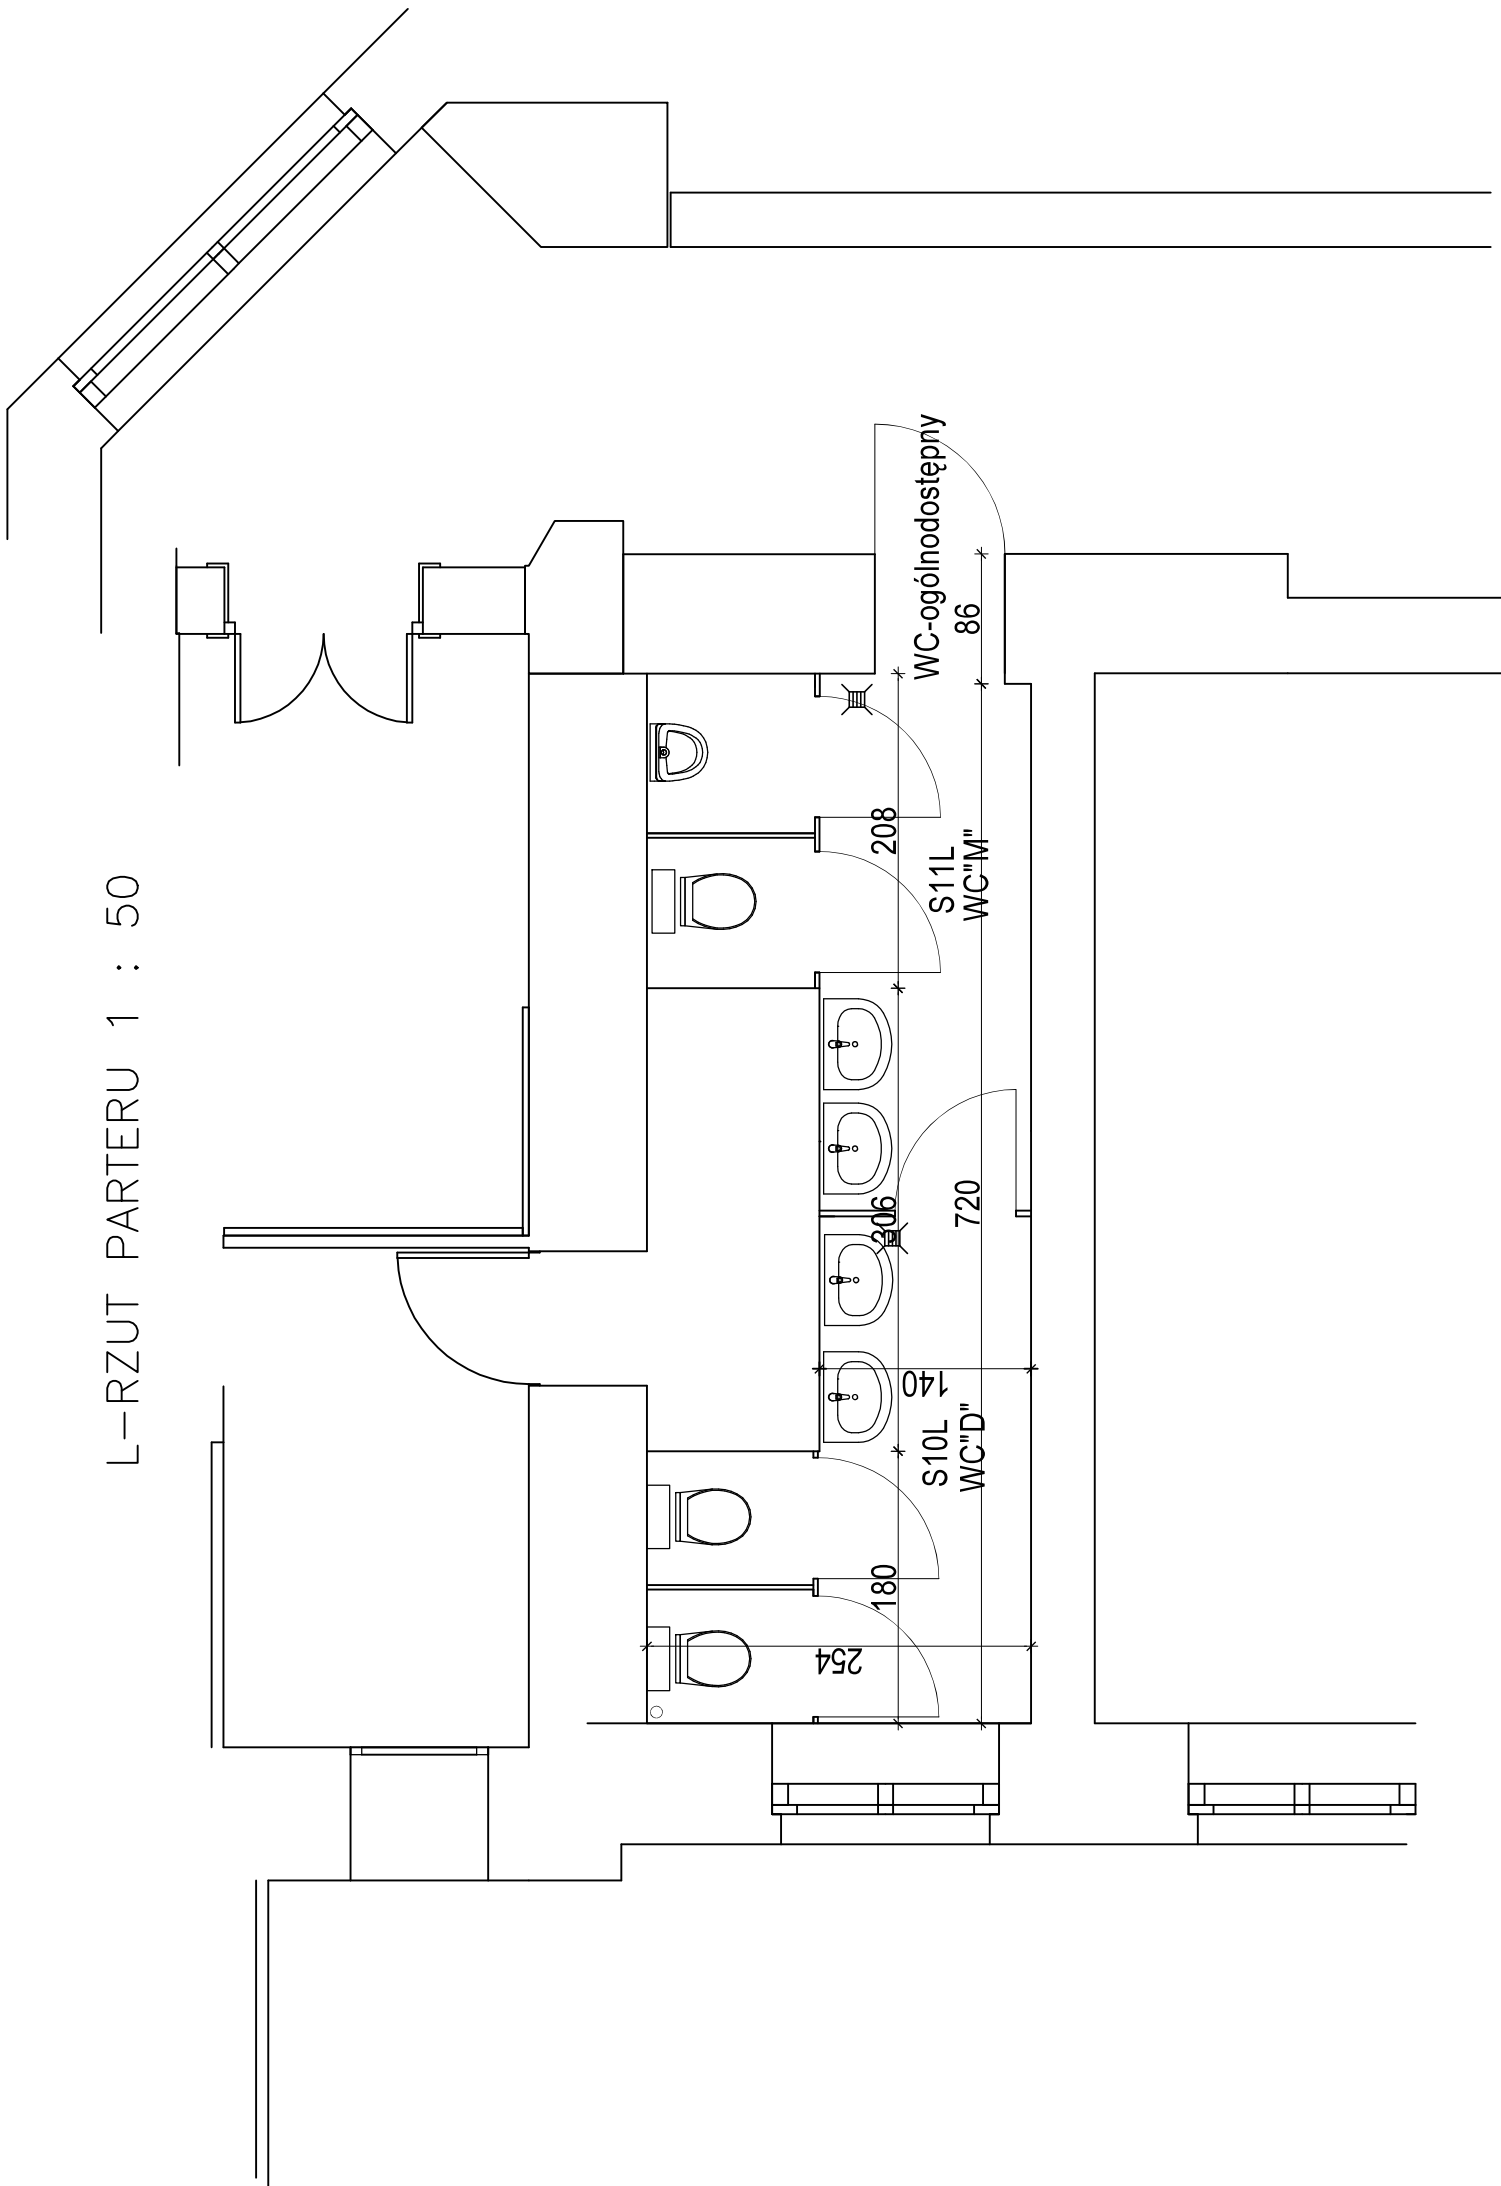


L-RZUT PARTERU 1 : 50

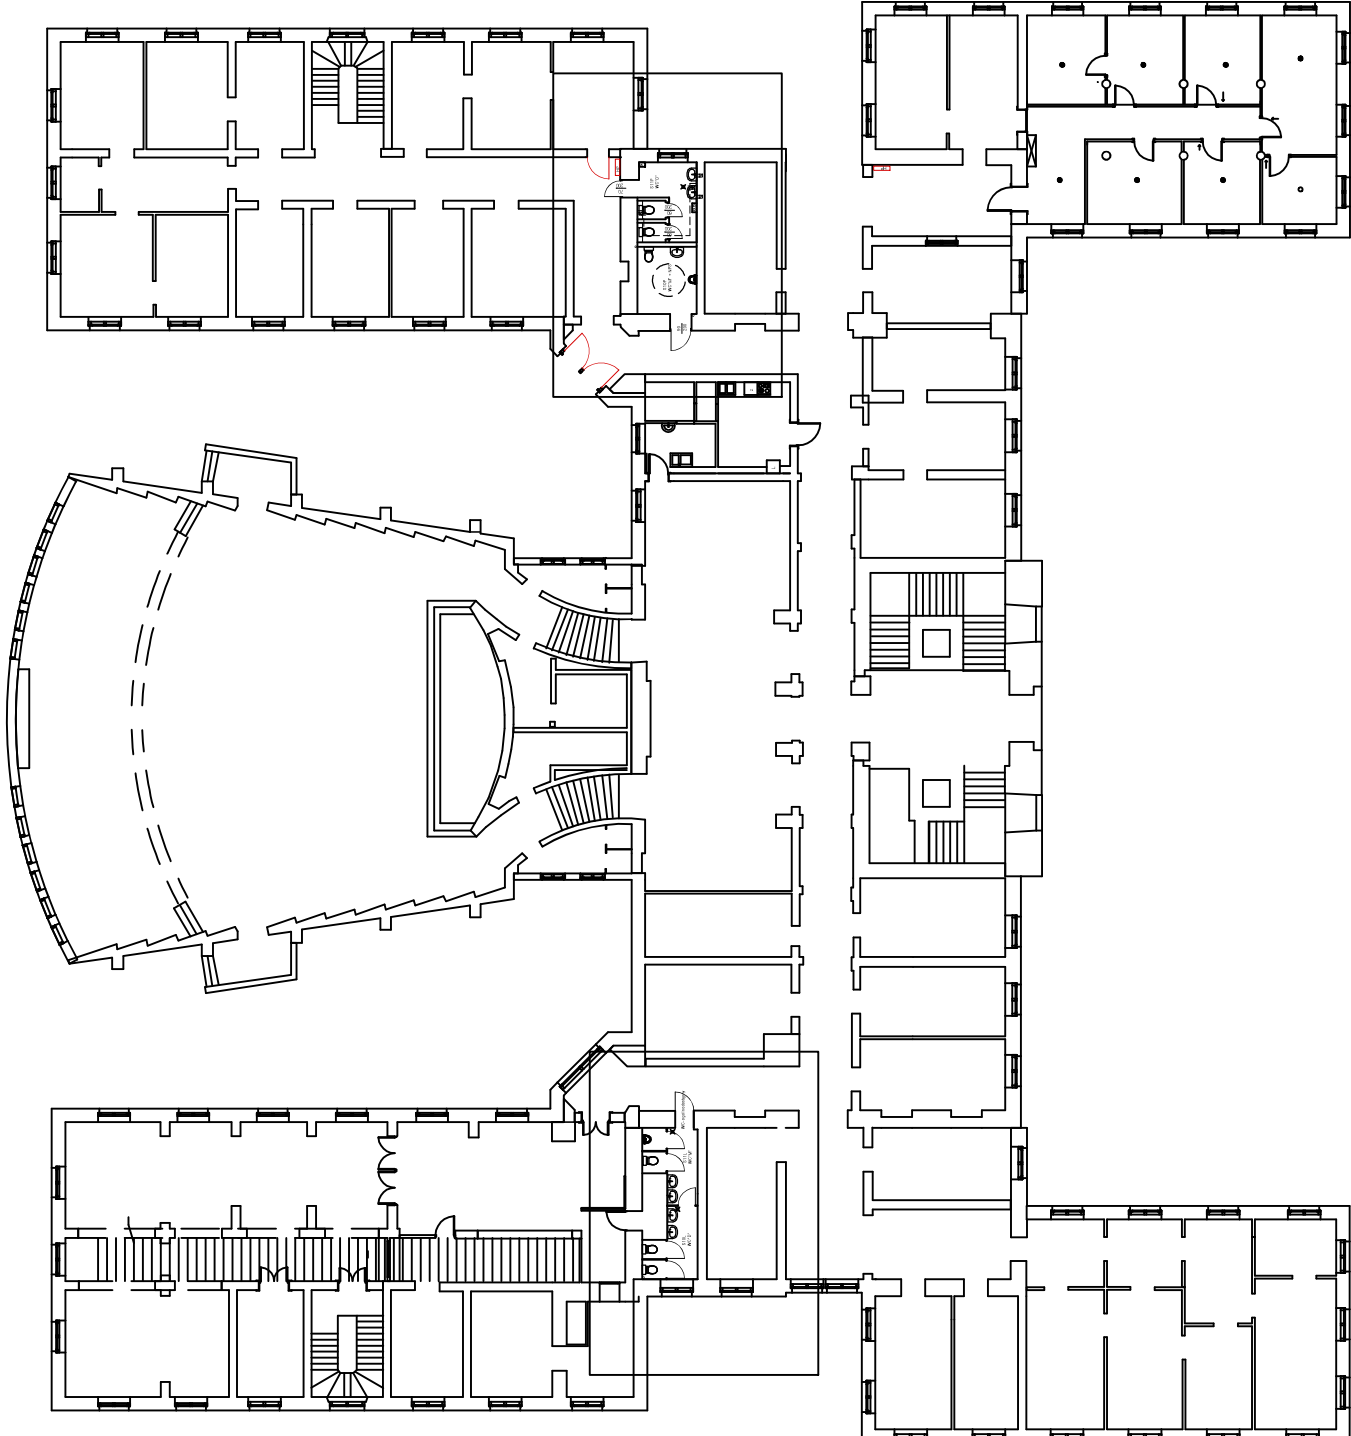

P-RZUT PARTERU 1 : 50

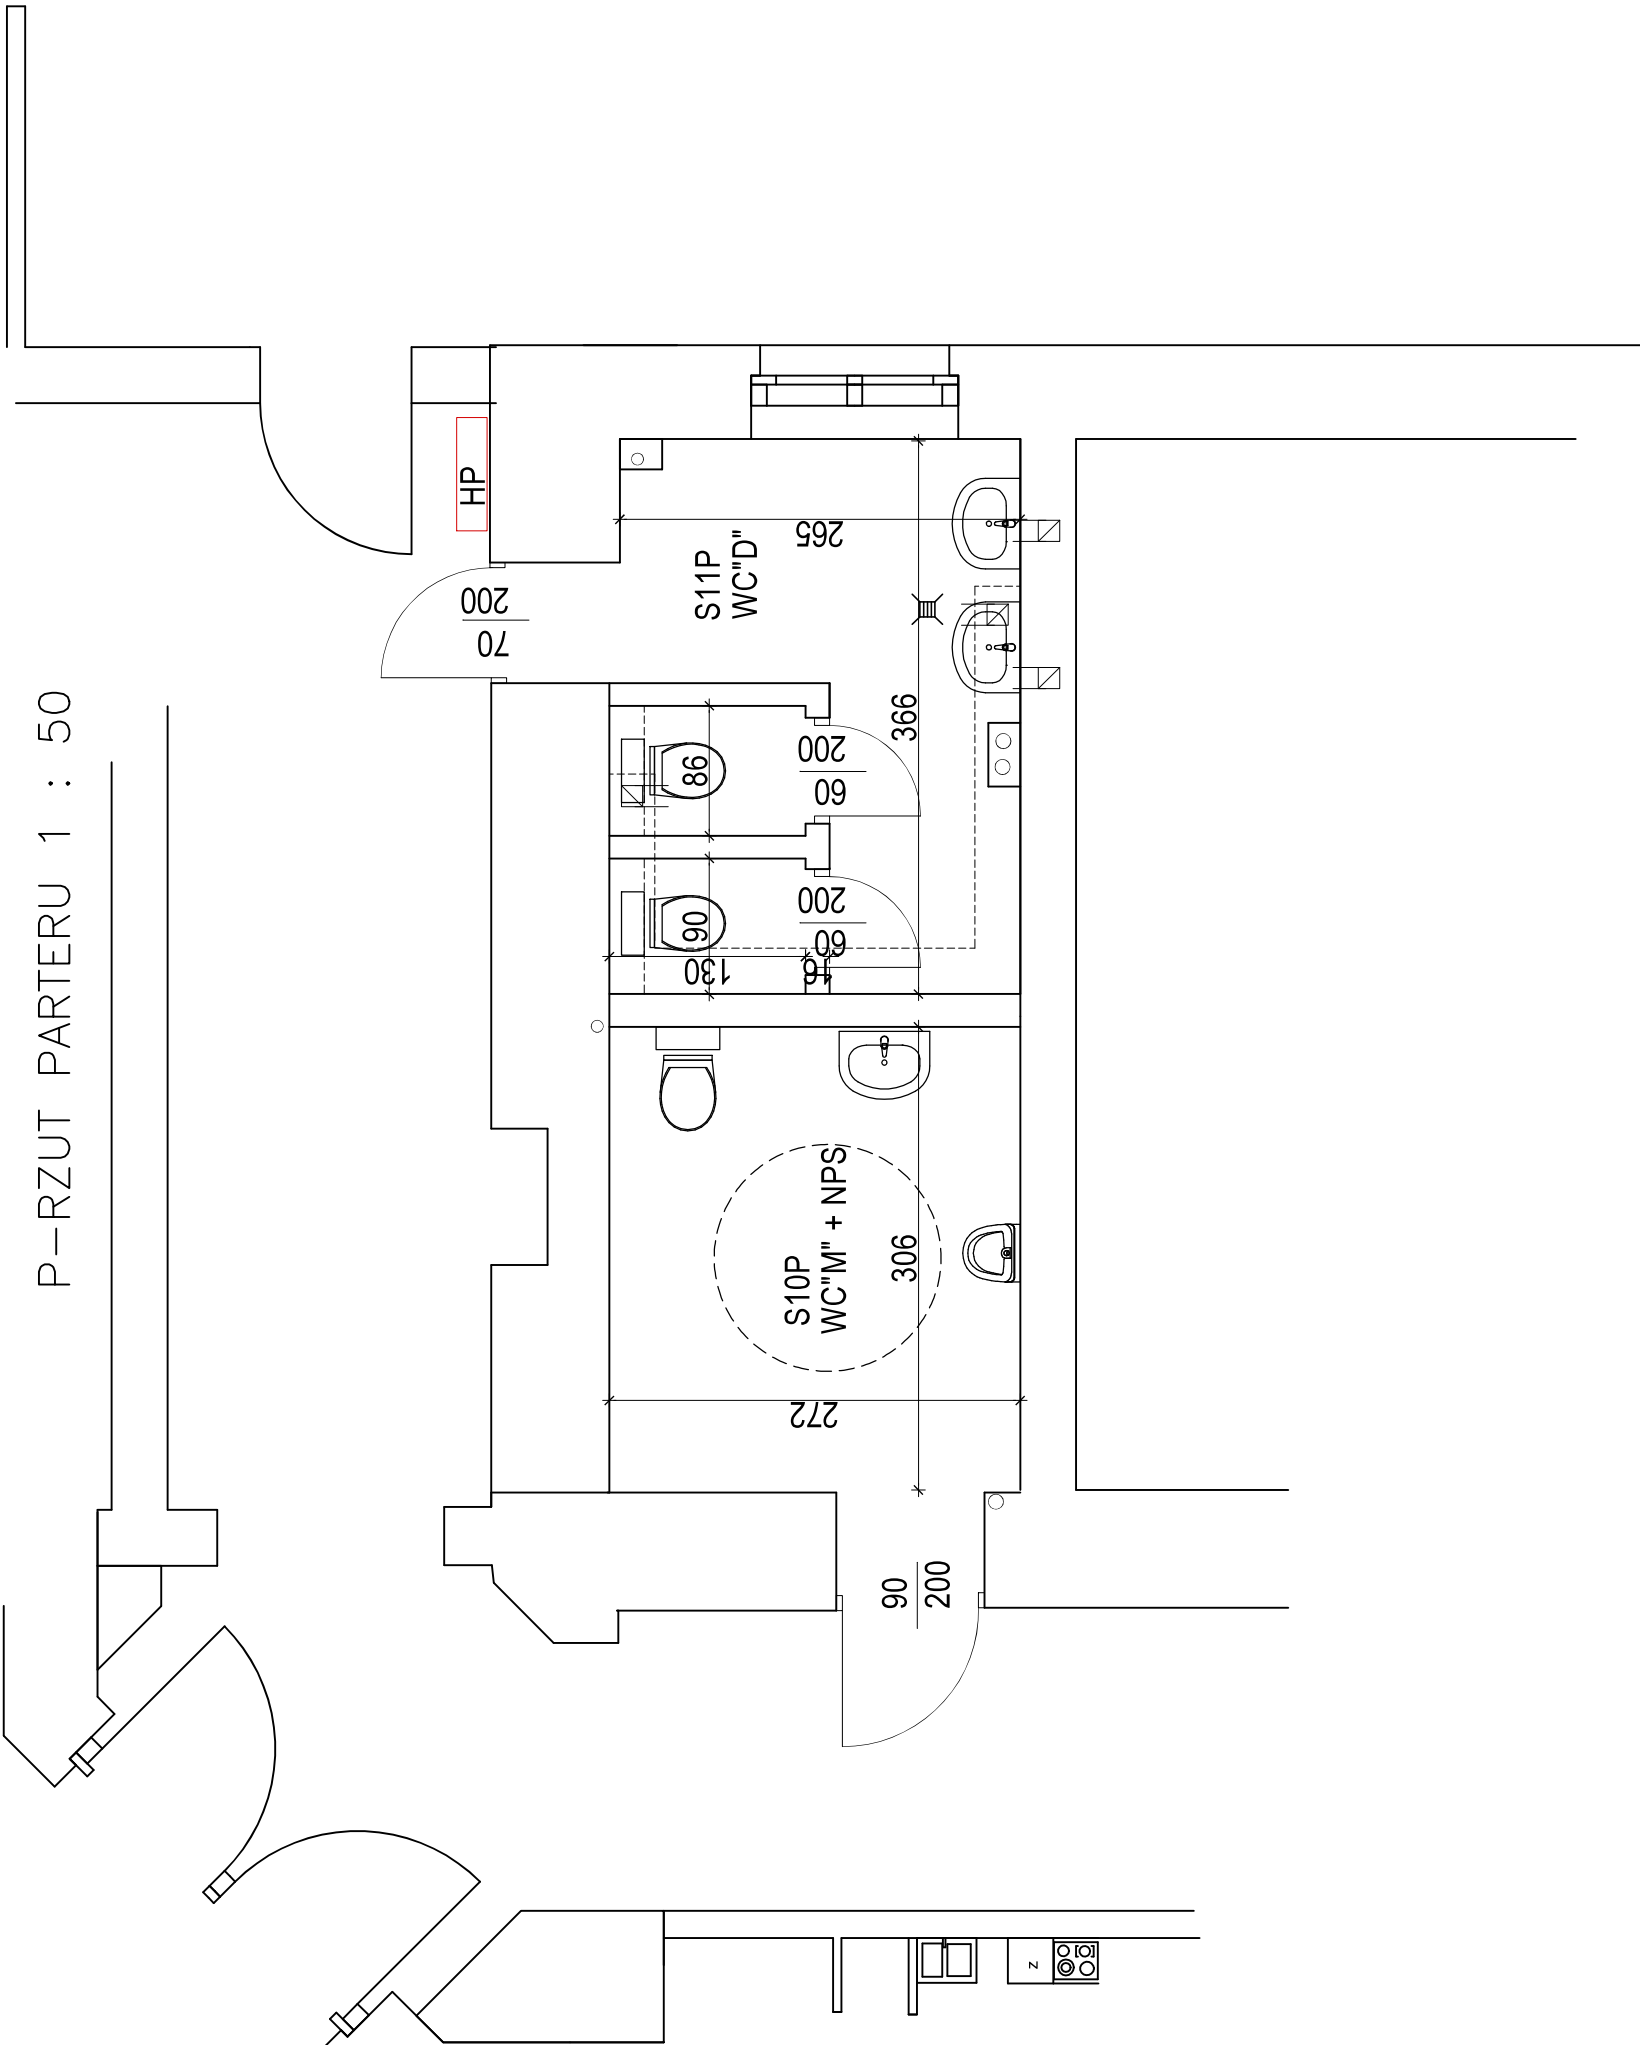

ZESTAWIENIE POWIERZCHNI

L.p.	Oznaczenie pomieszczenia	Nazwa pomieszczenia	Pow. użytk. [m²]	Posadzka
1	S10/1L	Sanitariat "D" i "M"	14,08	pl.gres
2	S10P	Sanitariat "M" + NPS	8,37	pl.gres
3	S11P	Sanitariat "D"	9,04	pl.gres
Razem			<b>31,49</b>	

Zakład Projektowania i Nadzoru „EFST-BUD” Jeleni Ciepła 85-540 Bydgoszcz , ul. Świebia 62	
Nazwa projektu	Przebudowa i remont sanitariatów Remont wybranych pomieszczeń biurowych na I piętrze, w Budyńku Łojewskiego-Pomorskiego Urzędu Wojewódzkiego w Bydgoszczy
Adres	85-550 Bydgoszcz , ul. Jagiellońska 3
Inwestor	Starostwo Powiatowe 85-550 Bydgoszcz , ul. Jagiellońska 3
Projektant	mgr inż. architektura wnętrz mgr inż. architektura wnętrz mgr inż. architektura wnętrz upr. 157/19
Sprawdzający	mgr inż. arch. mgr inż. arch. upr. 157/19 upr. 157/19
Inwentaryzacja	– Rzut partiu
Strona	1:50
Data	27.05.2021 r.

RZUT PARTERU 1 : 50  
INWENTARYZACJA