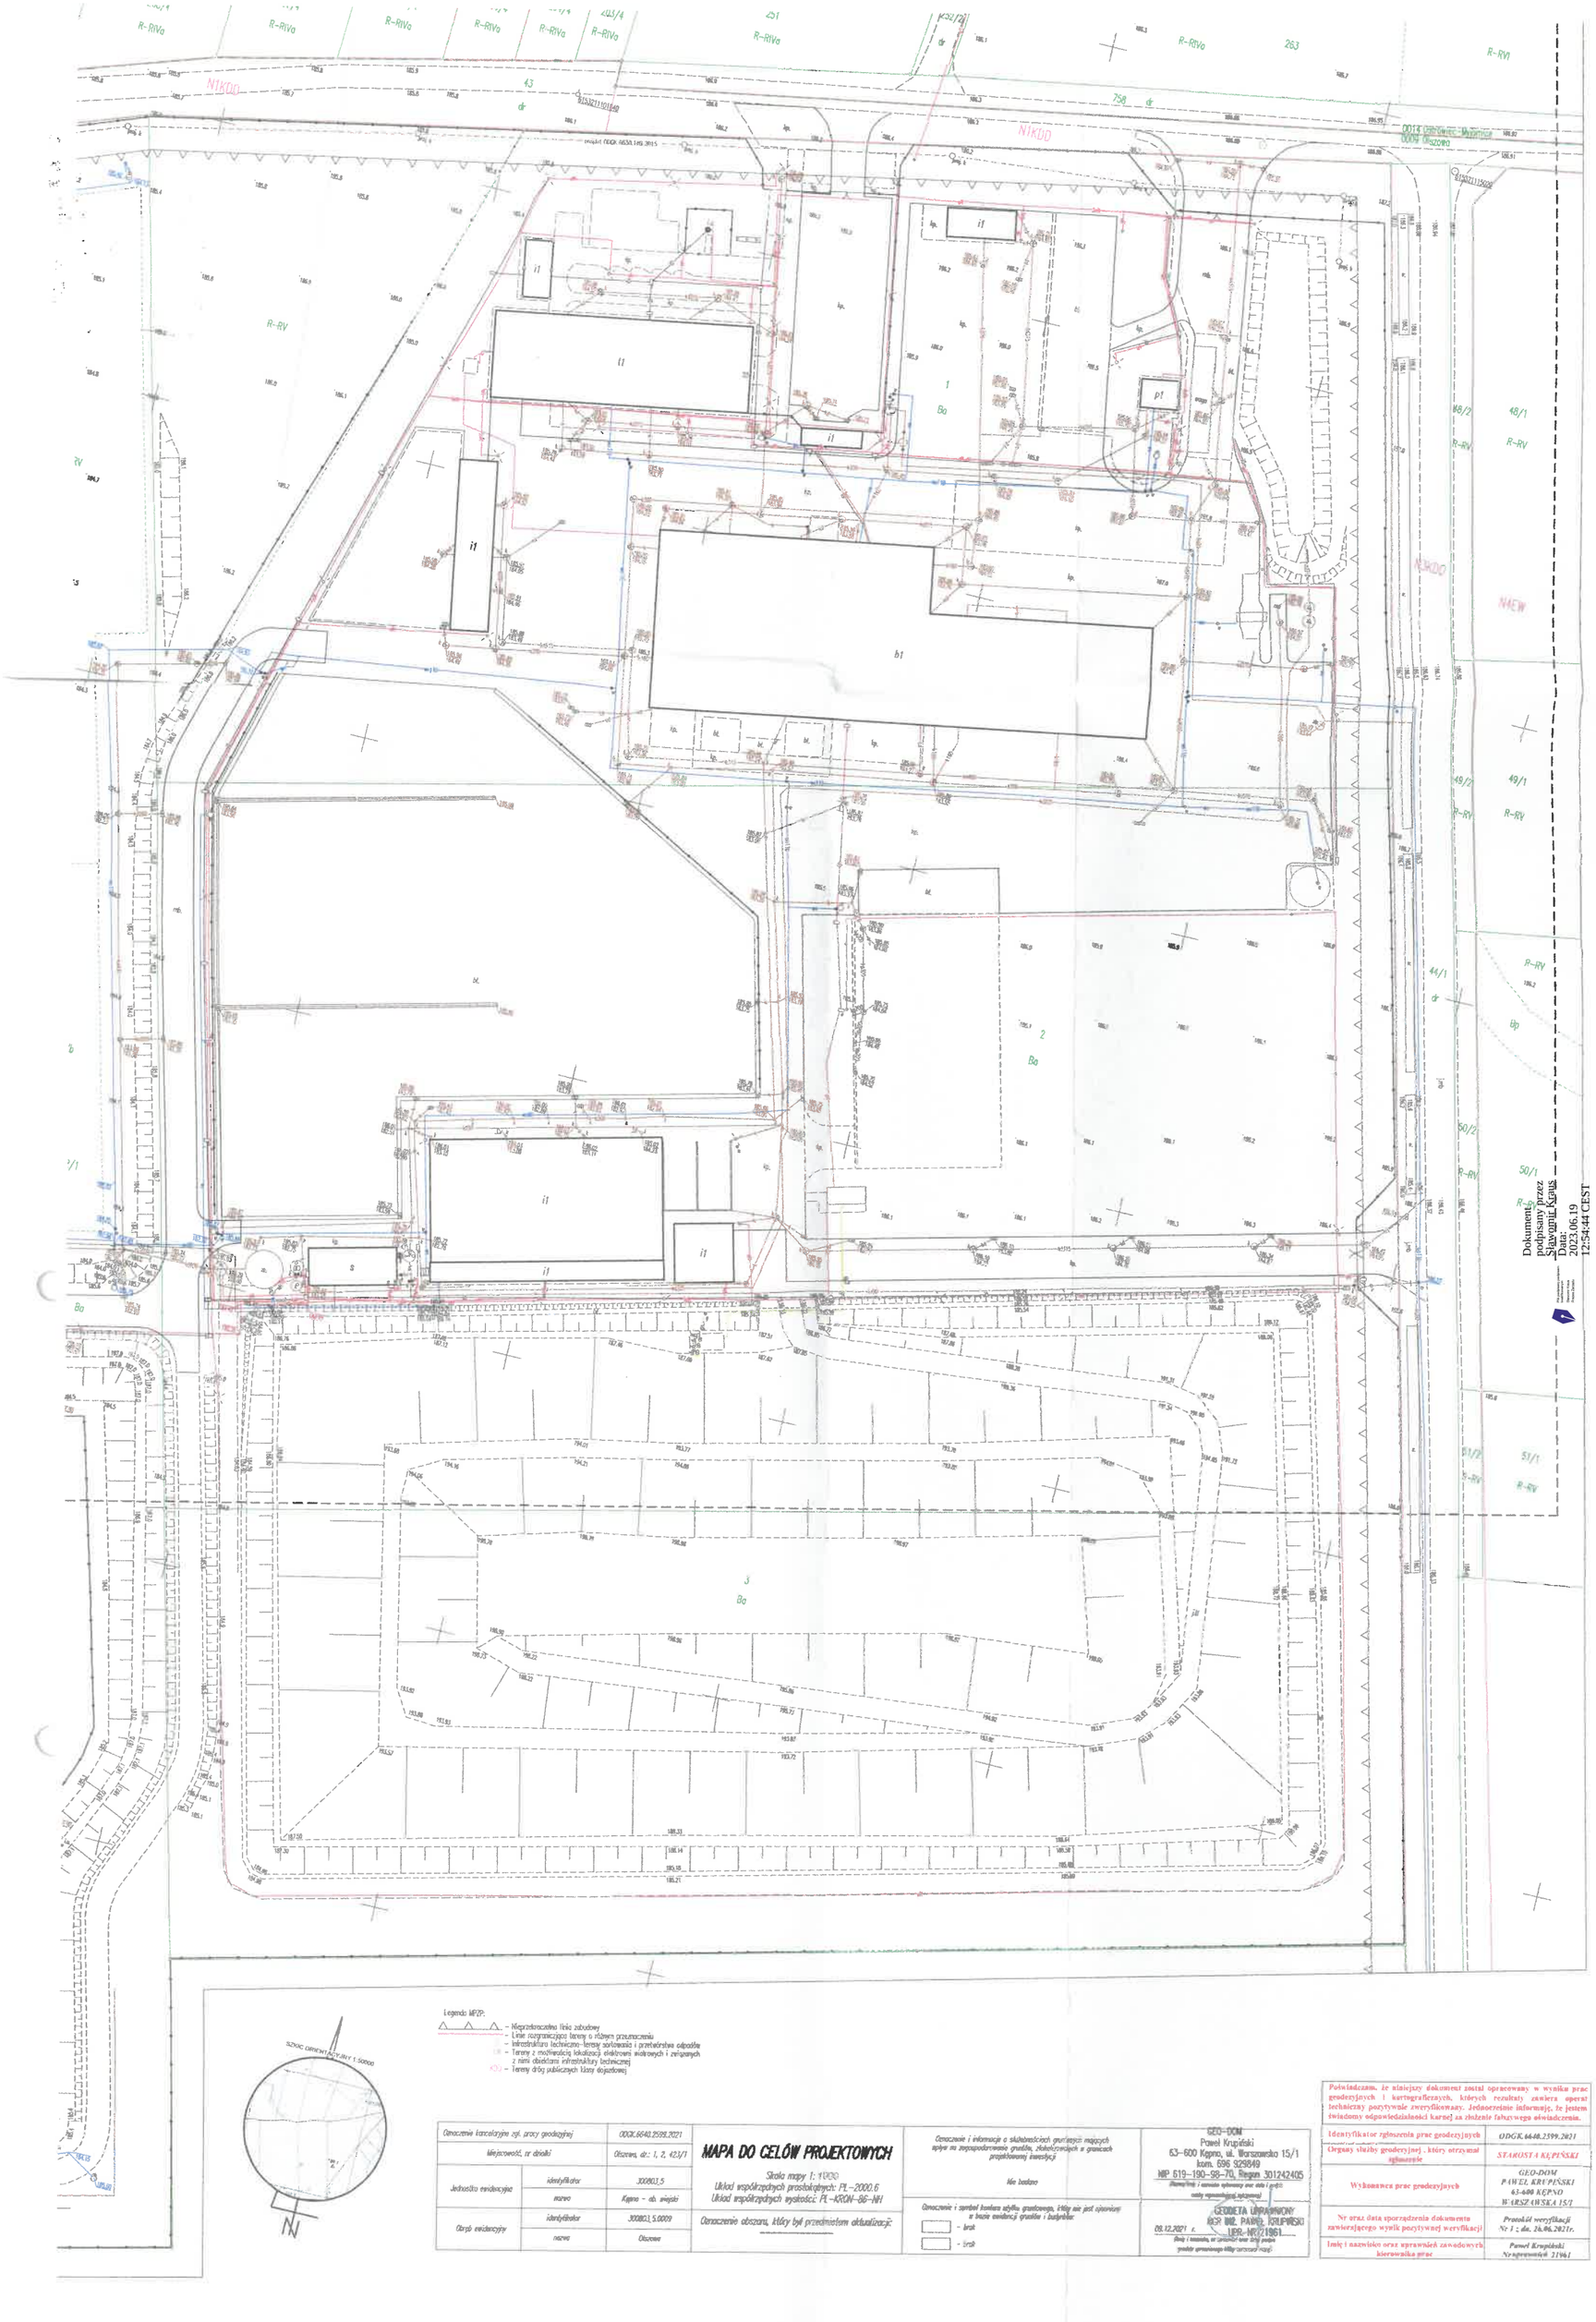

Legenda MPZP:

- Nieprzekraczalna linia zabudowy
- Linie rozgraniczające tereny o różnym przeznaczeniu
- Infrastruktura techniczna - tereny zaopatrzenia i przetwarzania odpadów
- Tereny z możliwością lokalizacji elektrowni wiatrowych i związanych z nimi obiektami infrastruktury technicznej
- Tereny dróg publicznych klasy głównej

SZKIC OBRĘBU W SKALI 1:50000

Oznaczenie kancelaryjne zgł. pracy geodezyjnej		ODGK.6640.2599.2021
Miejscowość, nr działki		Obszary, dz.: 1, 2, 423/1
Jednostka ewidencyjna	identyfikator	300803_5
	nazwa	Kępno - ob. wiejski
Obręb ewidencyjny	identyfikator	300803_5.0009
	nazwa	Obszary

MAPA DO CELÓW PROJEKTOWYCH

Skala mapy 1: 1000
Układ współrzędnych przestrzennych: PL-2000.6
Układ współrzędnych wysokość: PL-KRON-86-NH

Oznaczenie obszaru, który był przedmiotem aktualizacji:

Oznaczenie i informacje o skutkotwórczych ograniczeniach mających wpływ na zagospodarowanie gruntów, zlokalizowanych w granicach projektowanej inwestycji

Nie badano

Oznaczenie i symbol budynku użytku gruntowego, który nie jest ujawniony w bazie ewidencji gruntów i budynków:

- brak
- brak

GEO-DOM
Paweł Krupiński
63-600 Kępno, ul. Warszawska 15/1
kom. 696 929649
NIP 619-190-86-70, Regon 301242405
(Nazwa firmy i adres/imię nazwisko oraz adres i pełna nazwa uprawnionego wykonawcy)

GEODETA UPRAWNIONY
MGR INŻ. PAWEŁ KRUPIŃSKI
UPR-NR/21961
(Imię i nazwisko, nr uprawnień oraz pełna nazwa podmiotu uprawnionego który sporządził mapę)

08.12.2021 r.

Poświadczam, że niniejszy dokument został opracowany w wyniku prac geodezyjnych i kartograficznych, których rezultaty zawiera operat techniczny pozytywnie zweryfikowany. Jednocześnie informuję, że jestem świadomy odpowiedzialności karnej za złożenie fałszywego oświadczenia.

Identyfikator zgłoszenia prac geodezyjnych	ODGK.6640.2599.2021
Organu służby geodezyjnej, który otrzymał zgłoszenie	STAROSTA KĘPIŃSKI
Wykonawca prac geodezyjnych	GEO-DOM PAWEŁ KRUPIŃSKI 63-600 KĘPNO WARSZAWSKA 15/1
Nr oraz data sporządzenia dokumentu zawierającego wynik pozytywnej weryfikacji	Protokół weryfikacji Nr 1 ; dn. 20.06.2021r.
Imię i nazwisko oraz uprawnień zawodowych kierownika prac	Paweł Krupiński Nr uprawnień 21961