

Jednostka ewidencyjna: 121703_2 Białka Tatrzańska
Obręb ewidencyjny: 0305 Groń
układ odniesienia wysokości: KRON86NH
układ współrzędnych prostokątnych płatkich: "2000" południk 7
sekcja mapy: 7.111.12.14.4.3; 7.111.12.19.2.1; 7.111.12.19.2.3; 7.111.12.19.4.1; 7.111.12.19.4.3; 7.111.12.19.3.4; 7.111.12.24.1.2
dz. ewid: 2795/1; 2791; 279/ i inne
data: 26.11.2020 r
RZG.6640.1.2872.2019

MAPA DO CELÓW PROJEKTOWYCH

skala 1:500



Powstała na podstawie mapy syt.–wys w skali 1:500 oraz pomiaru bezpośredniego

ARKUSZ 3

LEGENDA:

Brak MPZP na obszarze objętym opracowaniem
Prjekty ZUDP wkreślono linią przerywaną w kolorach brązowych.
Granice działek ewidencyjnych zostały wkreślone na podstawie mapy ewidencji gruntów w skali 1:2880 i nie były ustalane w terenie.
Usytuowanie punktów granicznych nie spełnia wymagań dokładnościowych przewidzianych w rozporządzeniu w sprawie EGIB.
Służebności gruntowych nie badano. Charakter projektowanej inwestycji nie wpływa na sposób zagospodarowania gruntów.

Rozmieszczenie arkuszy

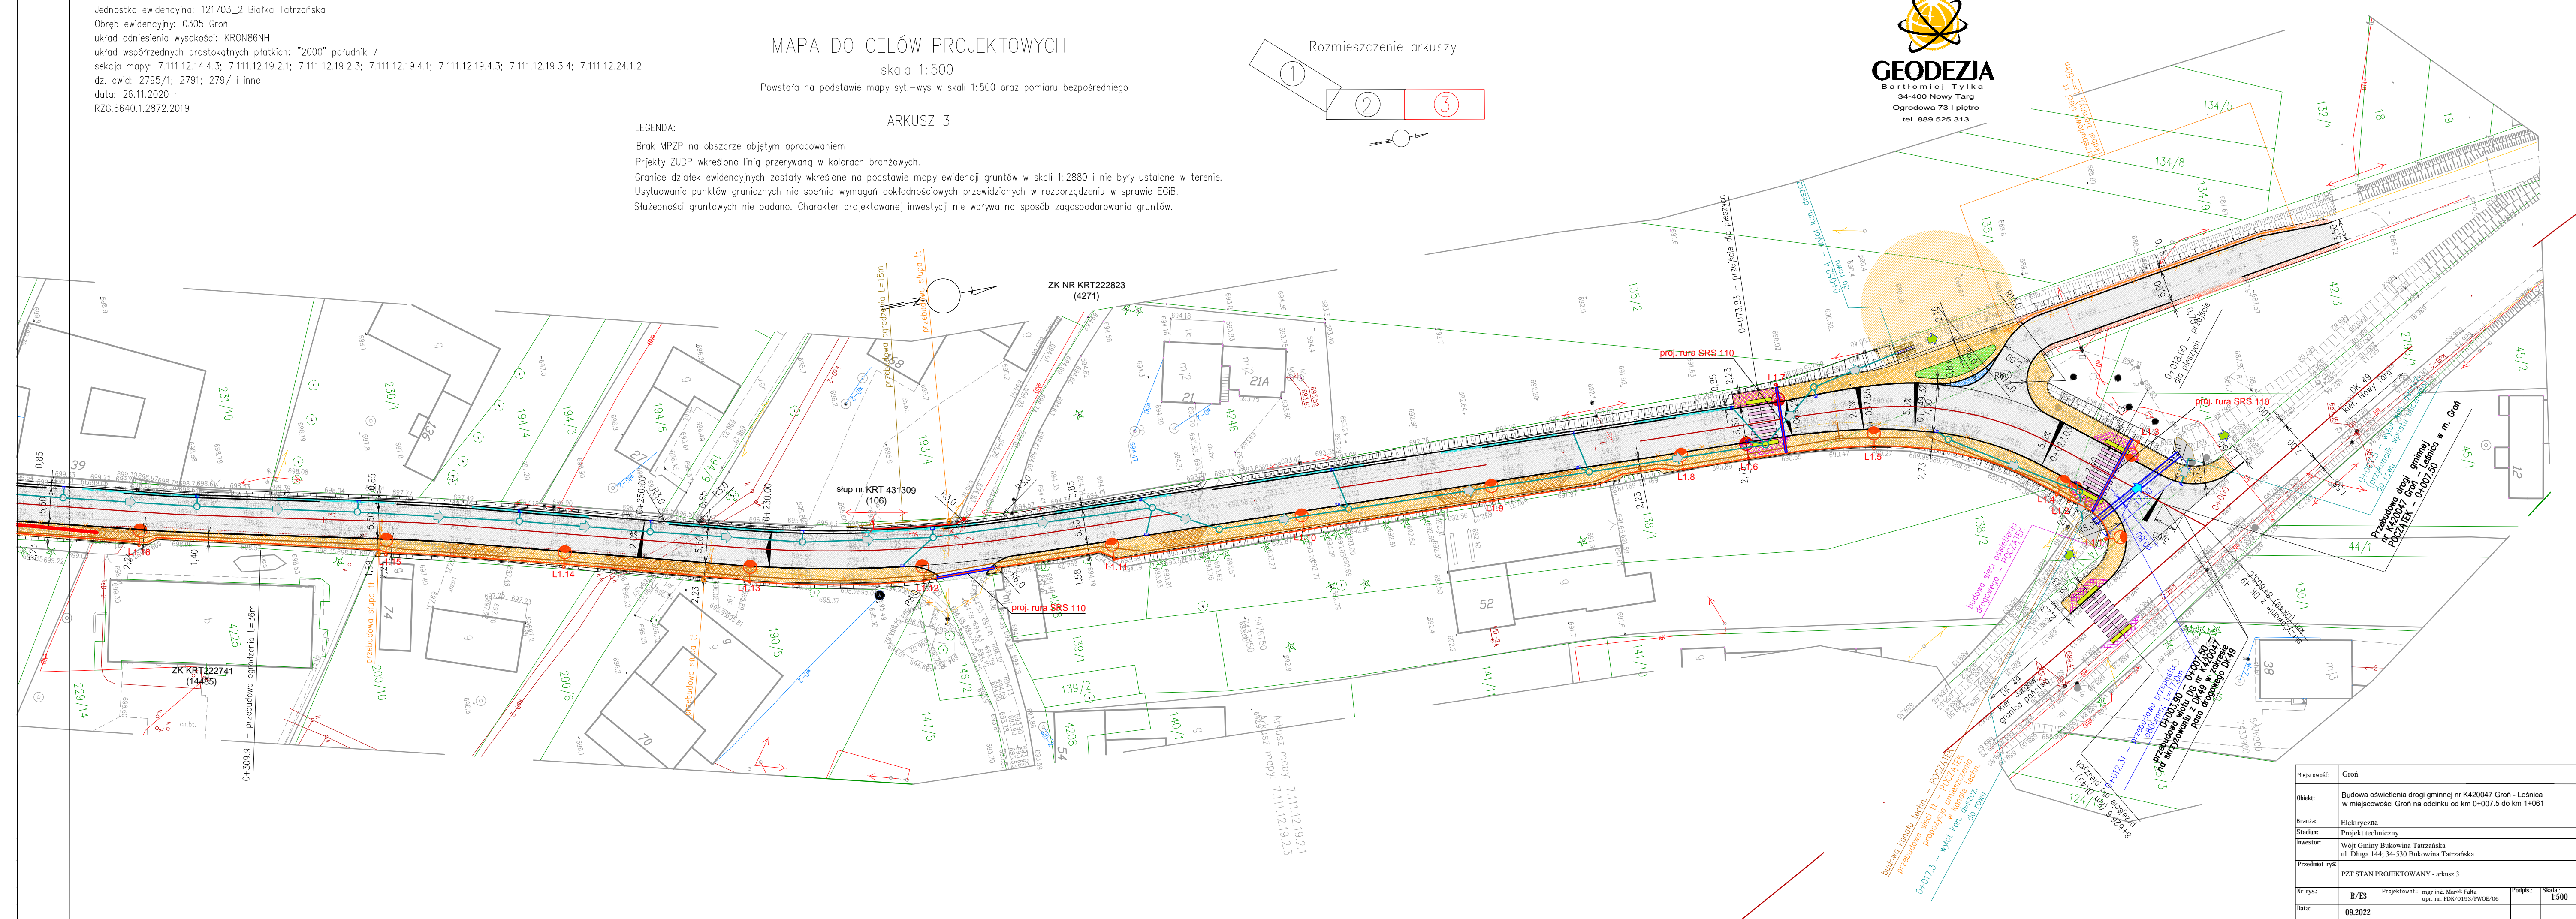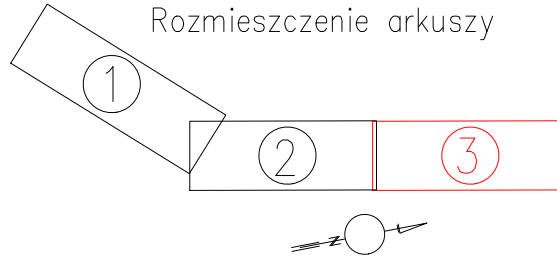

Miejscowość:	Groń		
Obiekt:	Budowa oświetlenia drogi gminnej nr K420047 Groń - Lesnica w miejscowości Groń na odcinku od km 0+007.5 do km 1+061		
Branża:	Elektryczna		
Stadium:	Projekt techniczny		
Inwestor:	Wójt Gminy Bukowina Tatrzańska ul. Długa 144; 34-530 Bukowina Tatrzańska		
Przedmiot rys:	PZT STAN PROJEKTOWANY - arkusz 3		
Nr rys:	R/E3	Projektował: mgr inż. Marek Fała upr. nr. PDK/0193/PWOE/06	Podpis: Skala: 1:500
Data:	09.2022		