
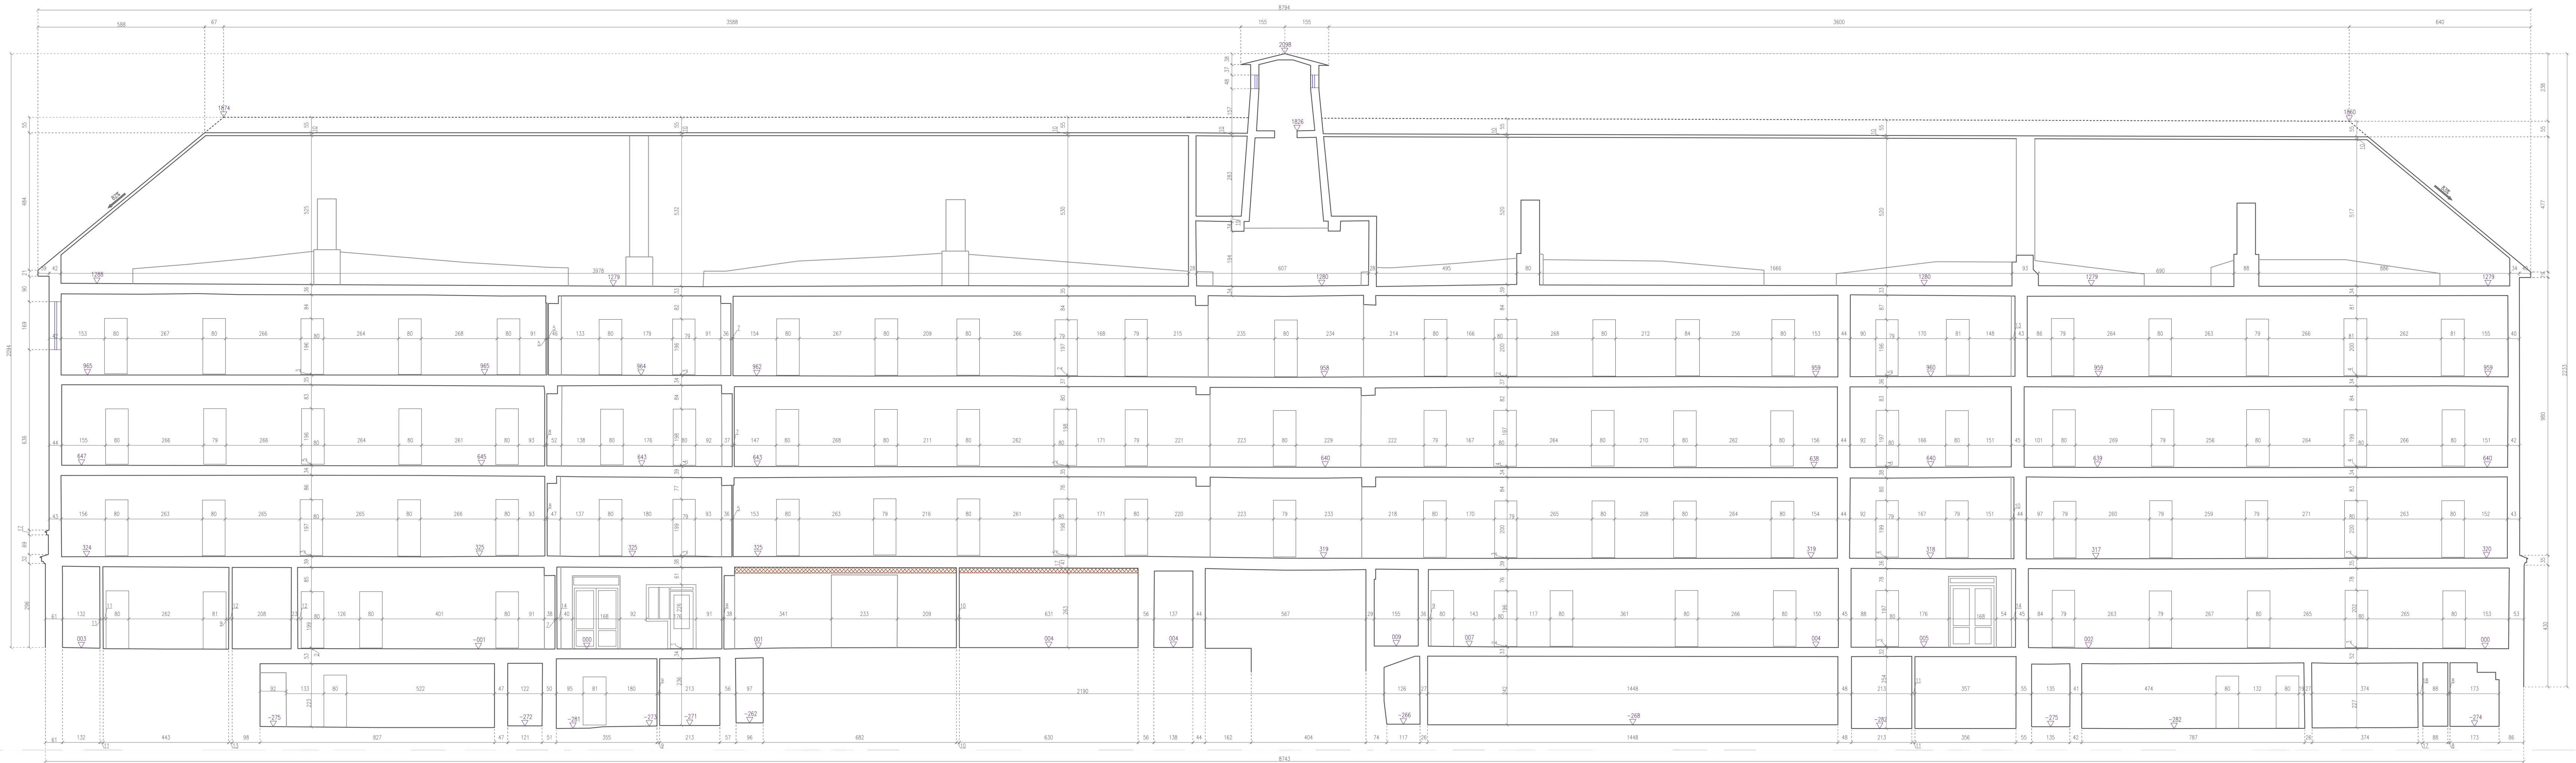


Dom Studencki Babilon – Przekrój A–A

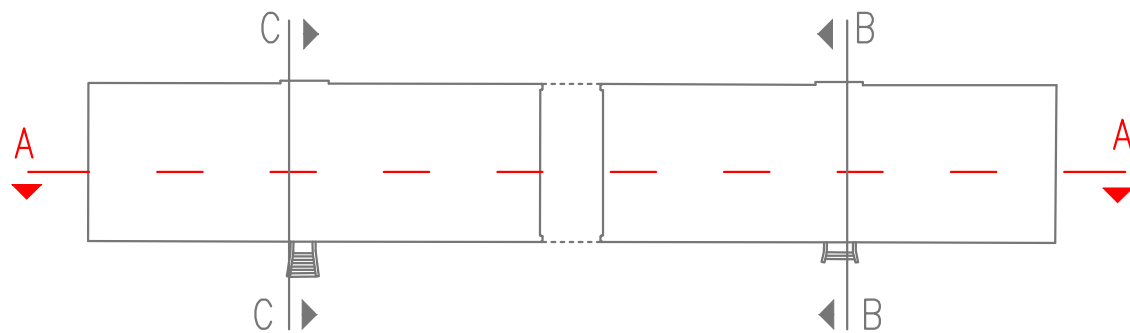

Uniwersytet im. Adama Mickiewicza w Poznaniu		
SKAN 3D www.GEOSKAN3D.com		
Dom Studencki Babilon		
INWENTARYZACJA BUDOWLANA		
PRZĘKRÓJ A–A		skala 1:100
opracował:	Magdalena Baran Krzysztof Misiaszek Bartłomiej Prokop	Rys. 8
sprawdził:	mgr inż. Mirosław Kosowski nr upr. MAP/0387/OWOK/12	23.05.2024