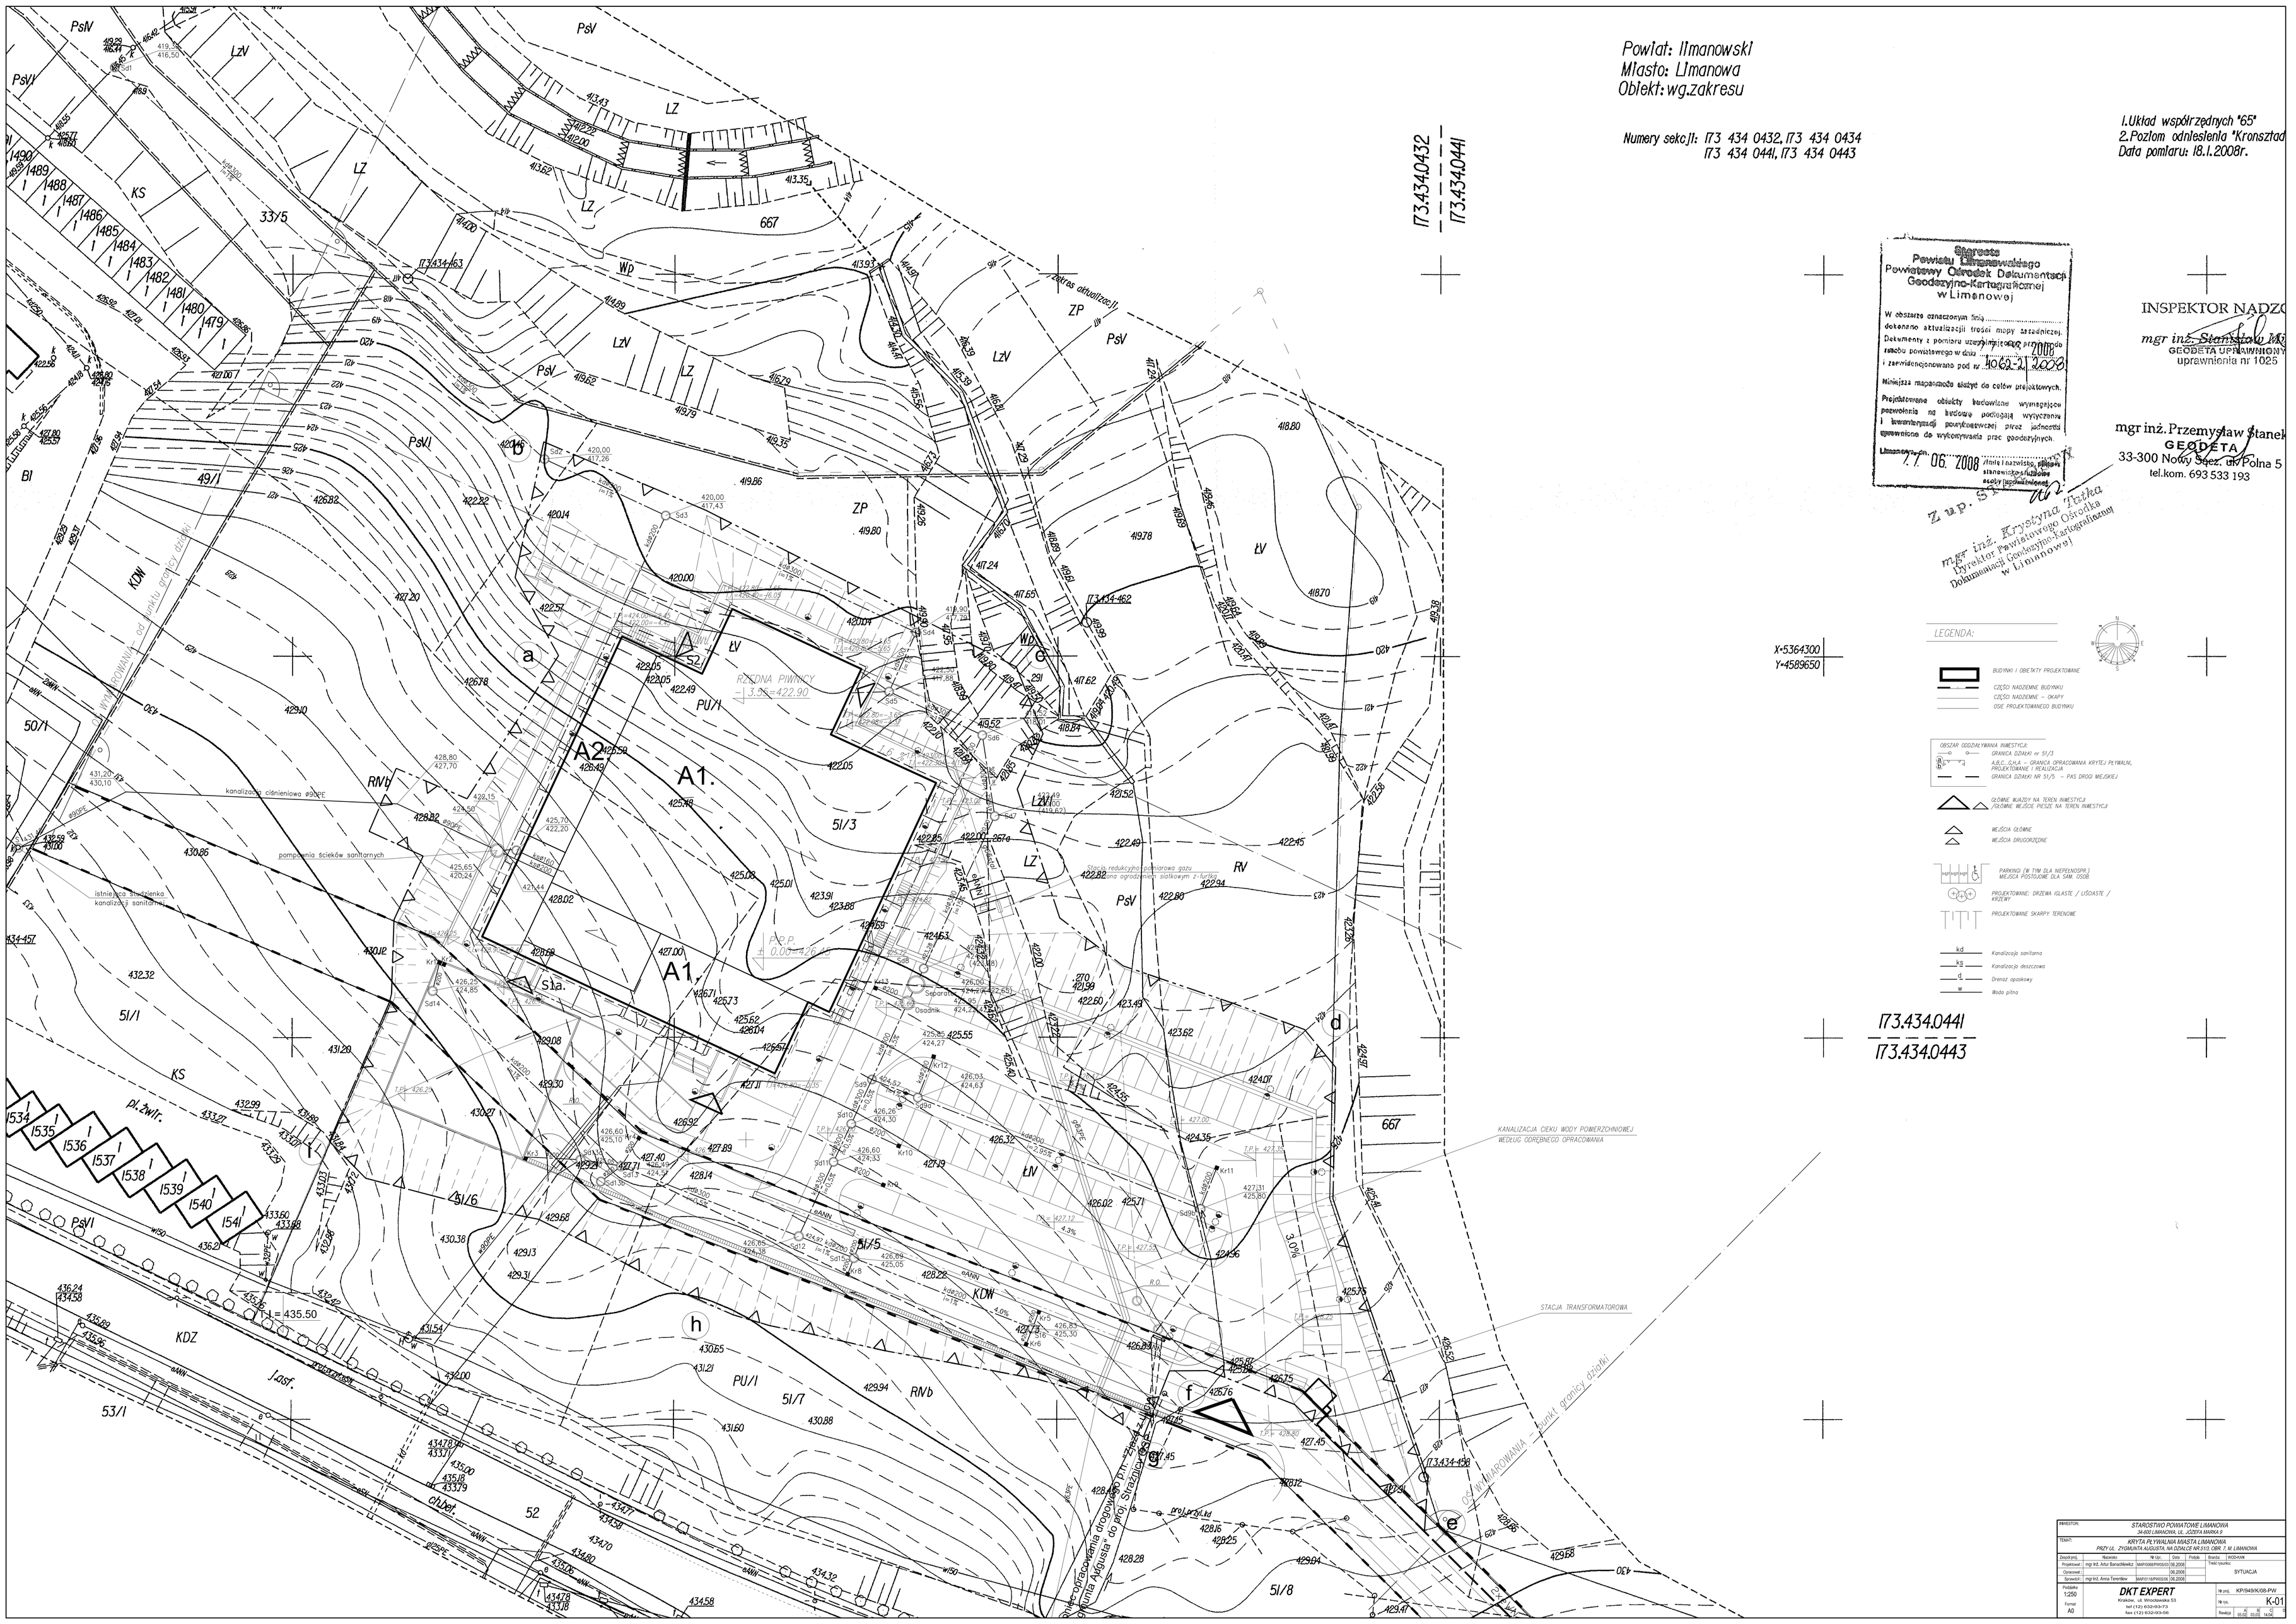

INWESTOR:	STAROSTWO POWIATOWE LIMANOWA 34-600 LIMANOWA, UL. JÓZEFA MARKA 9				
TEMAT:	KRYTA PŁYWALNIA MIASTA LIMANOWA PRZY UL. ZYGMUNTA AUGUSTA, NA DZIAŁCE NR 51/3, OBR. 7, M. LIMANOWA				
Zespół proj.	Nazwisko	Nr Upr.	Data	Podpis	Branża: WOD-KAN
Projektował:	mgr inż. Artur Banachiewicz	MAP/0008/PWOD/03	06.2008		Treść rysunku: SYTUACJA
Opracował:			06.2008		
Sprawdził:	mgr inż. Anna Terentiew	MAP/0118/PWOD/06	06.2008		
Podziałka 1:250	DKT EXPERT Kraków, ul. Wrocławska 53 tel. (12) 632-93-73 fax (12) 632-93-56			Nr proj.	KP/949/K/08-PW
Format A0				Nr rys.	K-01
				Rewizja	A 05.02 B 03.03 C 14.04 D