


RZUT PIĘTRA I  
KANALIZACJA SANITARNA  
ZAKRES WYMIANY I PRZEBUDOWY

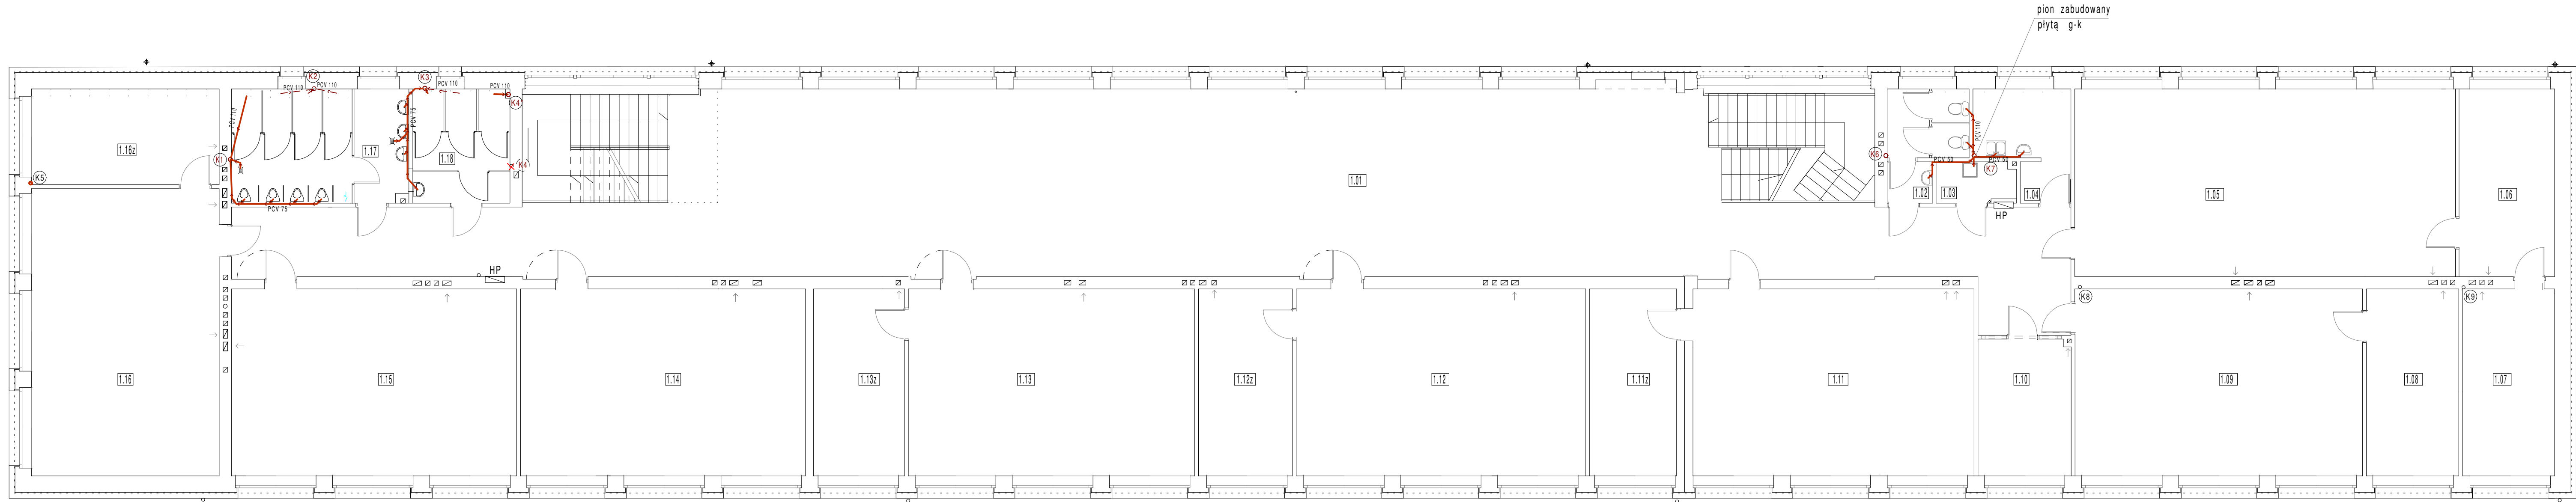

- Oznaczenia:
- kanalizacja sanit. /zakres wymiany i przebudowy/
  - K1 -K3... - pionowy kanalizacyjny sanitarny Ø 110 / istniejący - do wymiany/
  - K6 ; K7 - pionowy kanalizacyjny sanitarny Ø 110 / istniejący - do likwidacji - przebudowa na 4" /
  - K4 -... - pionowy kanalizacyjny sanitarny Ø 110 / istniejący - do likwidacji - przebudowa na 4" /
  - K5 ... - pionowy kanalizacyjny sanitarny Ø 75 / istniejący /
  - kanalizacja pod stropem (nad sufitem podwieszonym parteru)

ZESTAWIENIE POMIESZCZEŃ PIĘTRO 1

Ozn.	Nazwa /Przeznaczenie	Powierzchnia m2
1.1	Holl + korytarze	244,50
1.2	WC nauczycieli	6,66
1.3	Pom. porządkowe	2,98
1.4	Pom. socjalne	7,95
1.5	Sala lekcyjna	67,68
1.6	Zaplecze sali	16,79
1.7	Serwerownia	16,16
1.8	Pokój nauczycieli	16,18
1.9	Pokój nauczycieli	50,71
1.10	Pokój nauczycieli	11,79
1.11	Sala lekcyjna	49,51
1.11z	Zaplecze	15,18
1.12	Sala lekcyjna	51,05
1.12z	Zaplecze	16,44
1.13	Sala lekcyjna	50,48
1.13z	Zaplecze	16,00
1.14	Sala lekcyjna	50,19
1.15	Sala lekcyjna	50,25
1.16	Sala lekcyjna	50,86
1.16z	Zaplecze	16,65
1.17	WC chłopców	18,66
1.18	WC dziewcząt	10,21
Razem		836,88 m2