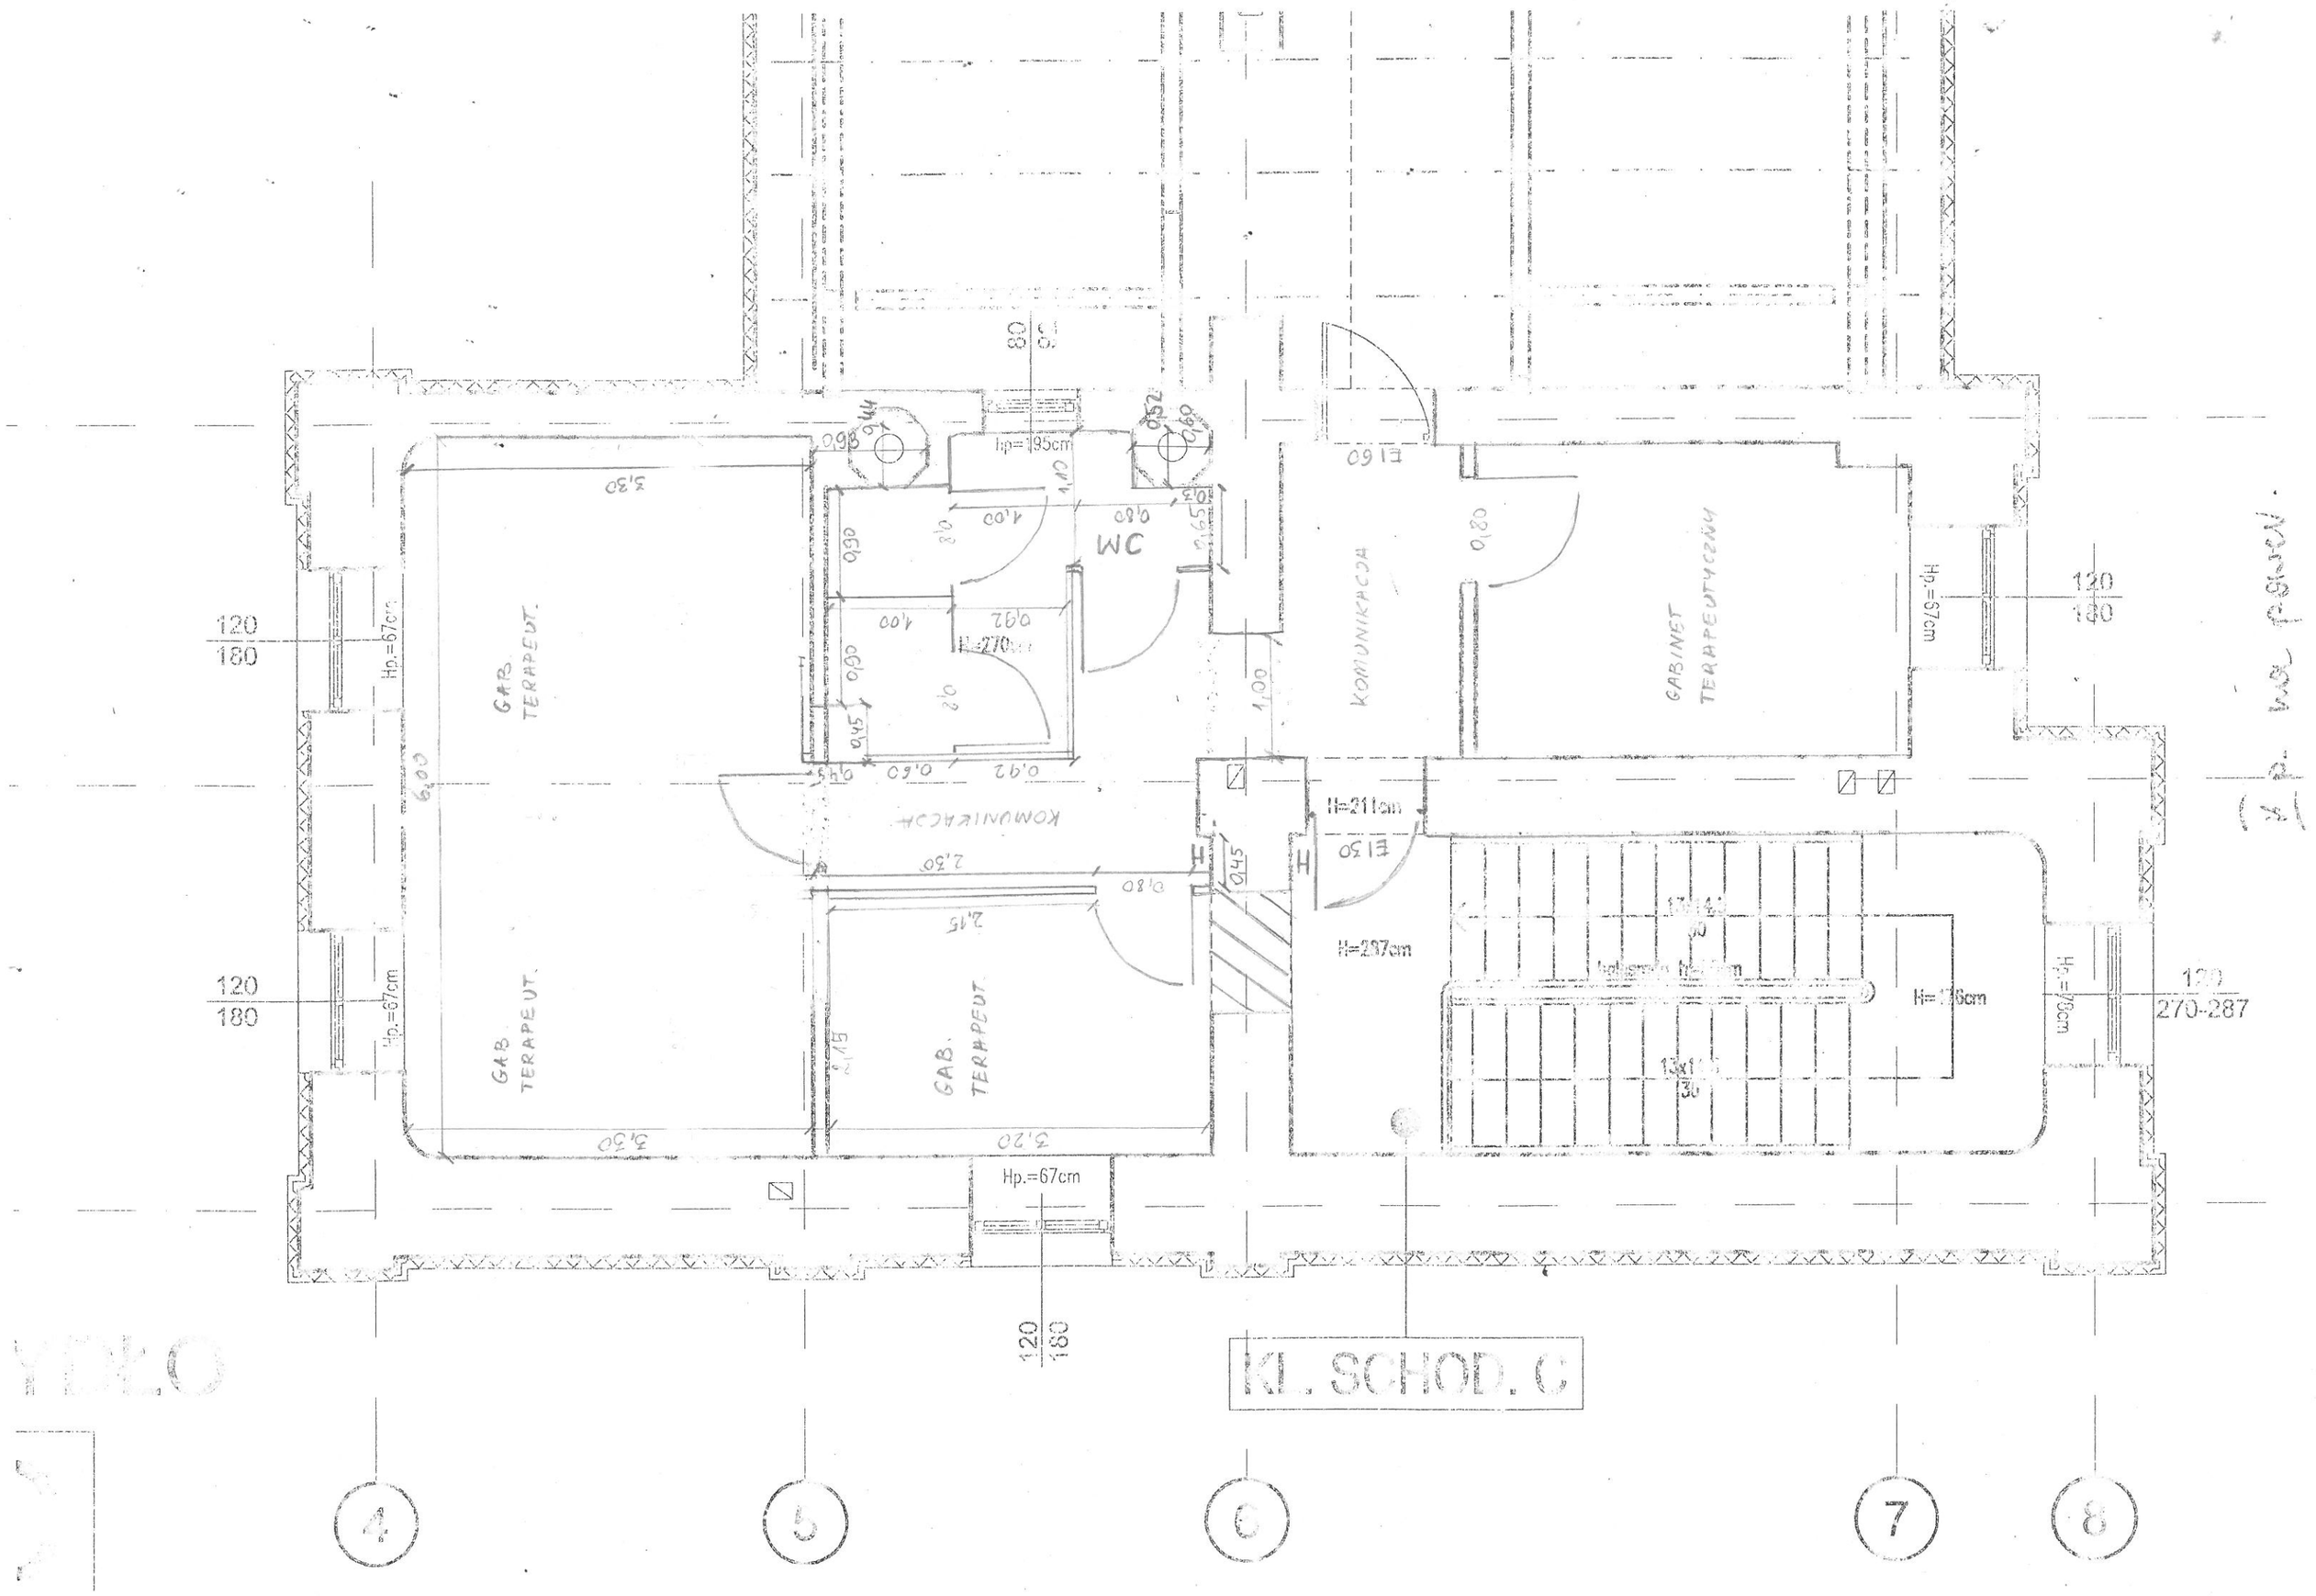

GAB. TERAPEUT.
GAB. TERAPEUT.
GAB. TERAPEUT.
KOMUNIKACJA
KOMUNIKACJA
GABINET TERAPEUTYCZNY
WC
Hp.=67cm
Hp.=67cm
Hp.=67cm
Hp.=67cm
Hp.=78cm
H=211cm
H=297cm
H=176cm
120
180
120
180
120
180
120
180
120
270-287
KL. SCHOD. C
4
5
6
7
8