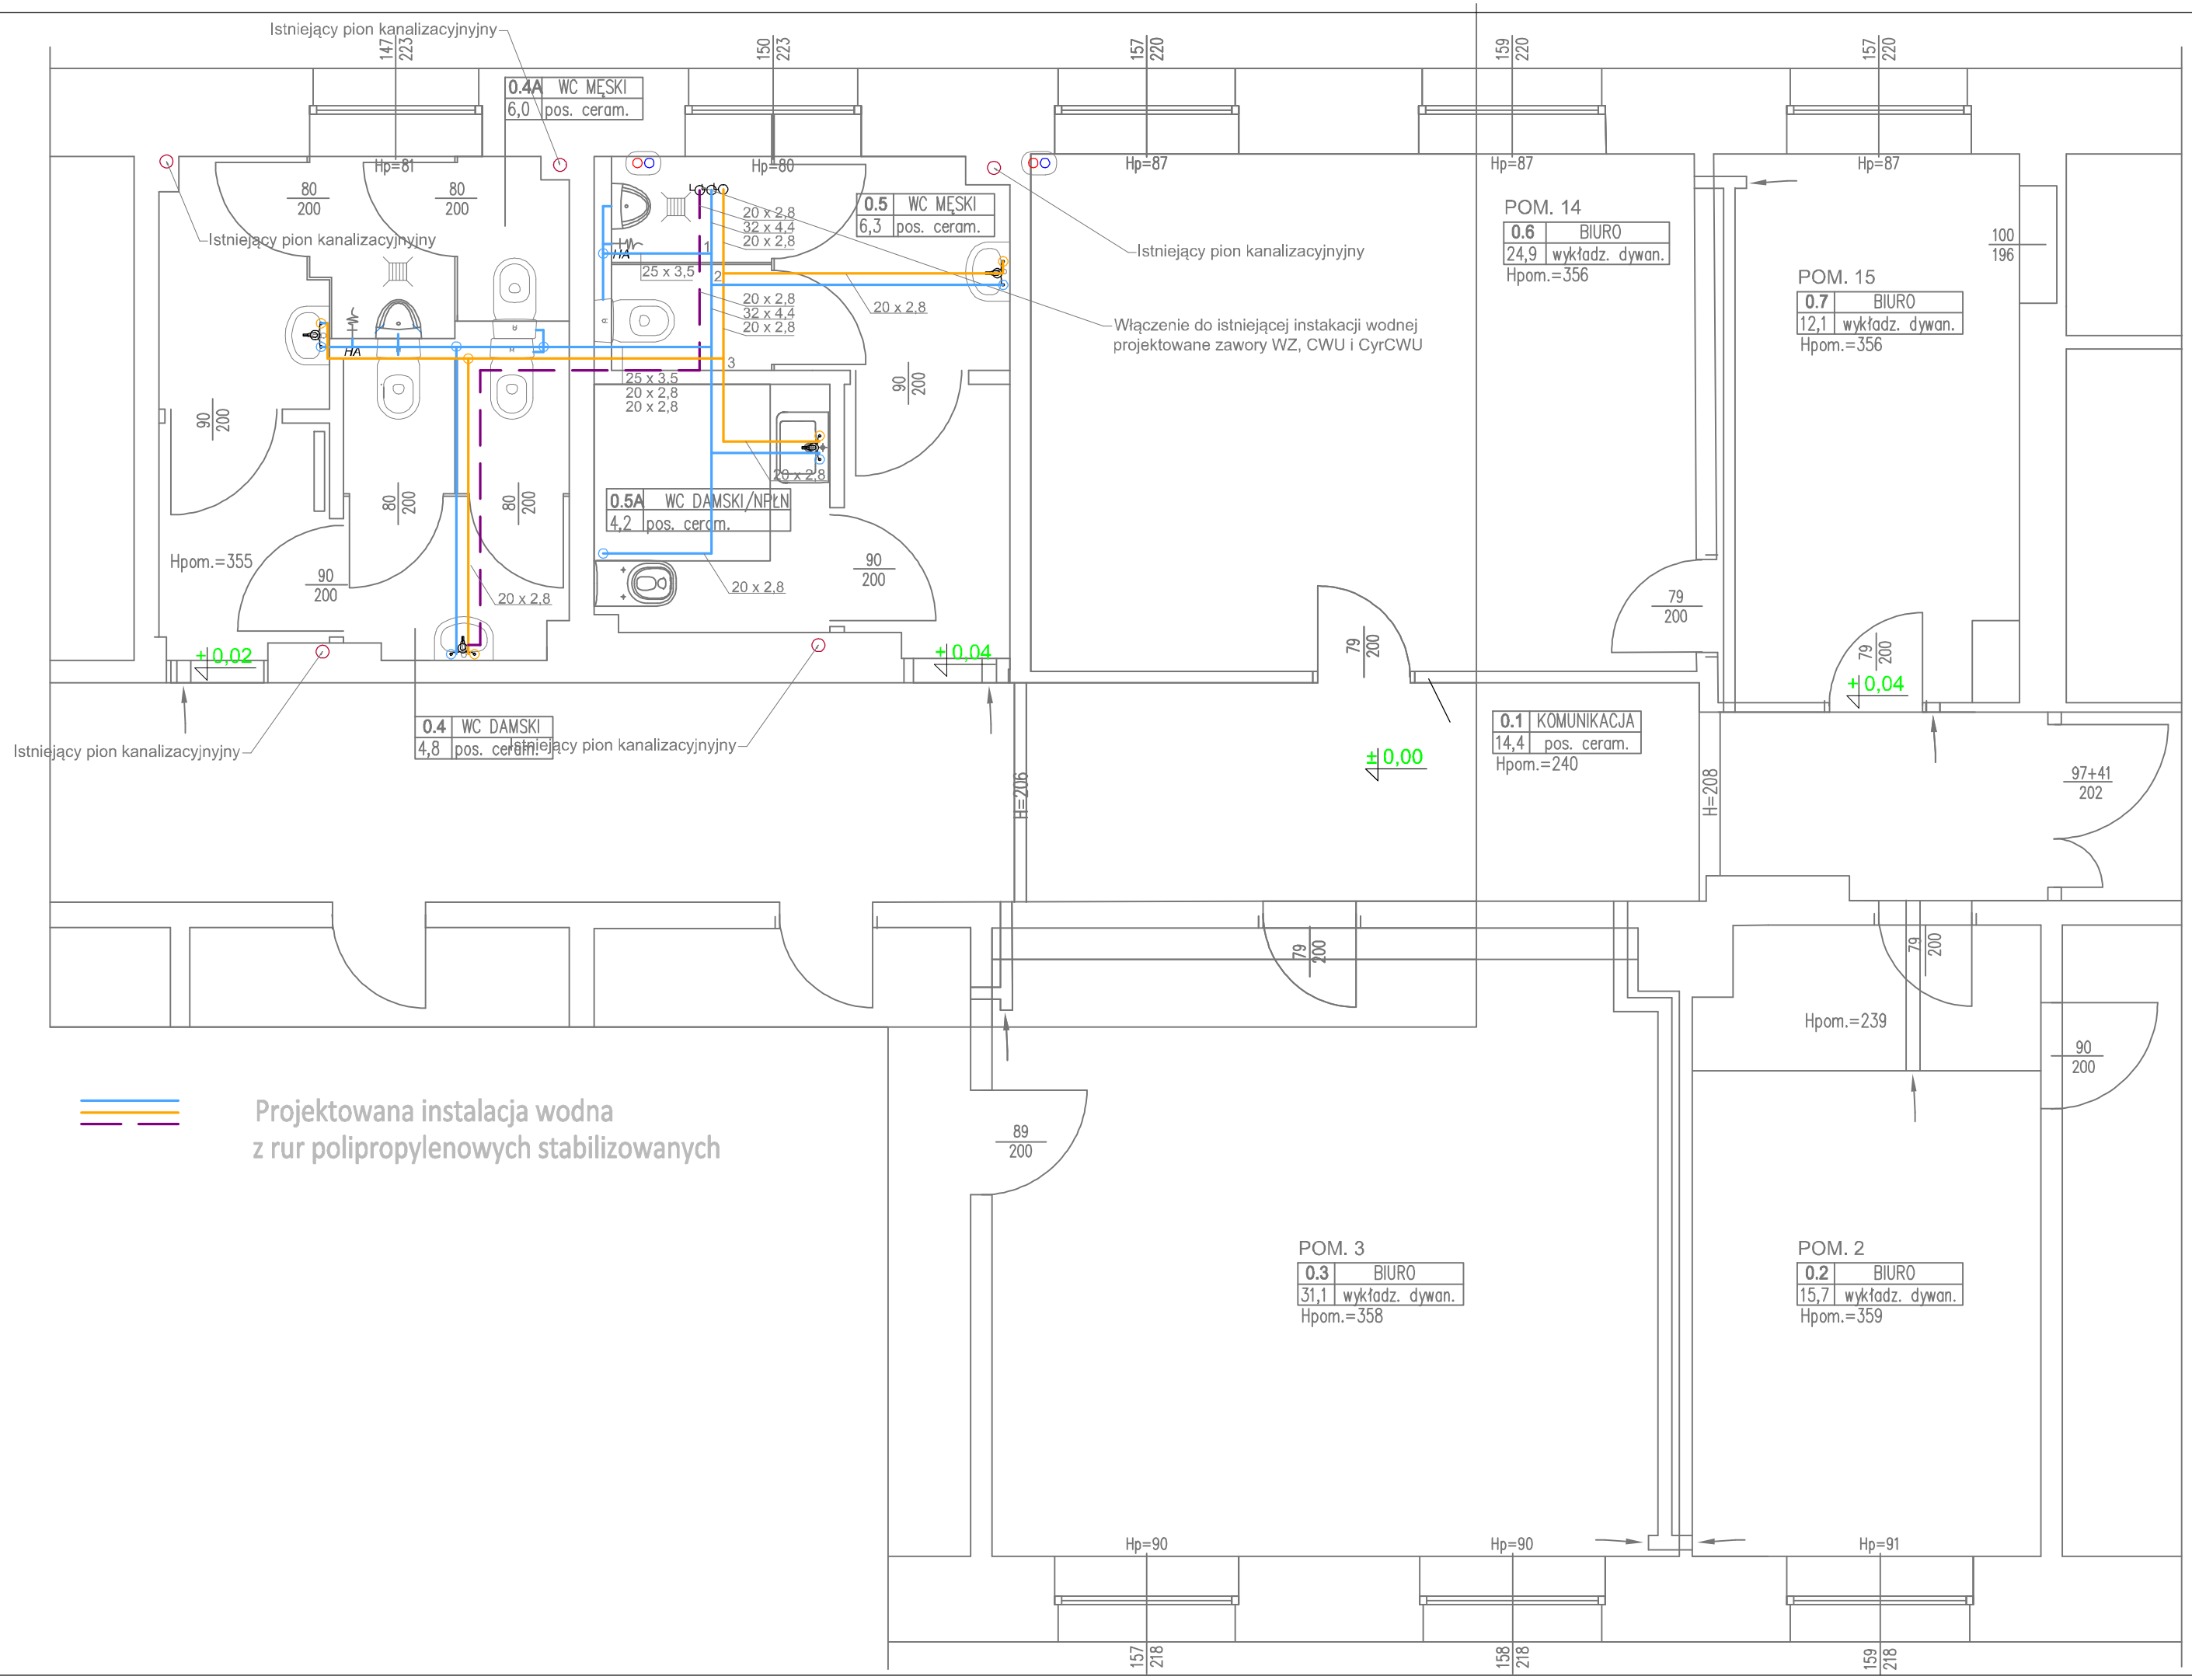

Projektowana instalacja wodna
z rur polipropylenowych stabilizowanych

NAZWA I ADRES OBIEKTU	
Kujawsko-Pomorski Urząd Wojewódzki Delegatura w Toruniu, ul. Moniuszki 15-21, 87-100 Toruń	
JEDNOSTKA PROJEKTOWA	
ul. Polna 105, lok. 26; 87-100 Toruń tel. 506 107 615 studio@kolektywstudio.pl	
STADIUM	**REMONT POMIESZCZEŃ**
DATA	**NAZWA RYSUNKU** / **NR RYS.**
2024-08-16 **SKALA** 1:50	RZUT PARTERU Instalacja wodna — S3
	IMIĘ I NAZWISKO / **PODPIS**
PROJEKTANT	Stanisław Lewandowski upr. nr **GP.I.7342/86/TO/92** w spec. instalacyjno-inżynieryjnej

Opracowanie chronione prawem Ustawa o Prawie Autorskim i Prawach Pokrewnych z dn. 4 lutego 1994 (Dz. U. Nr 24/94 z 23 lutego 1994)