


RZUT PIWNICY

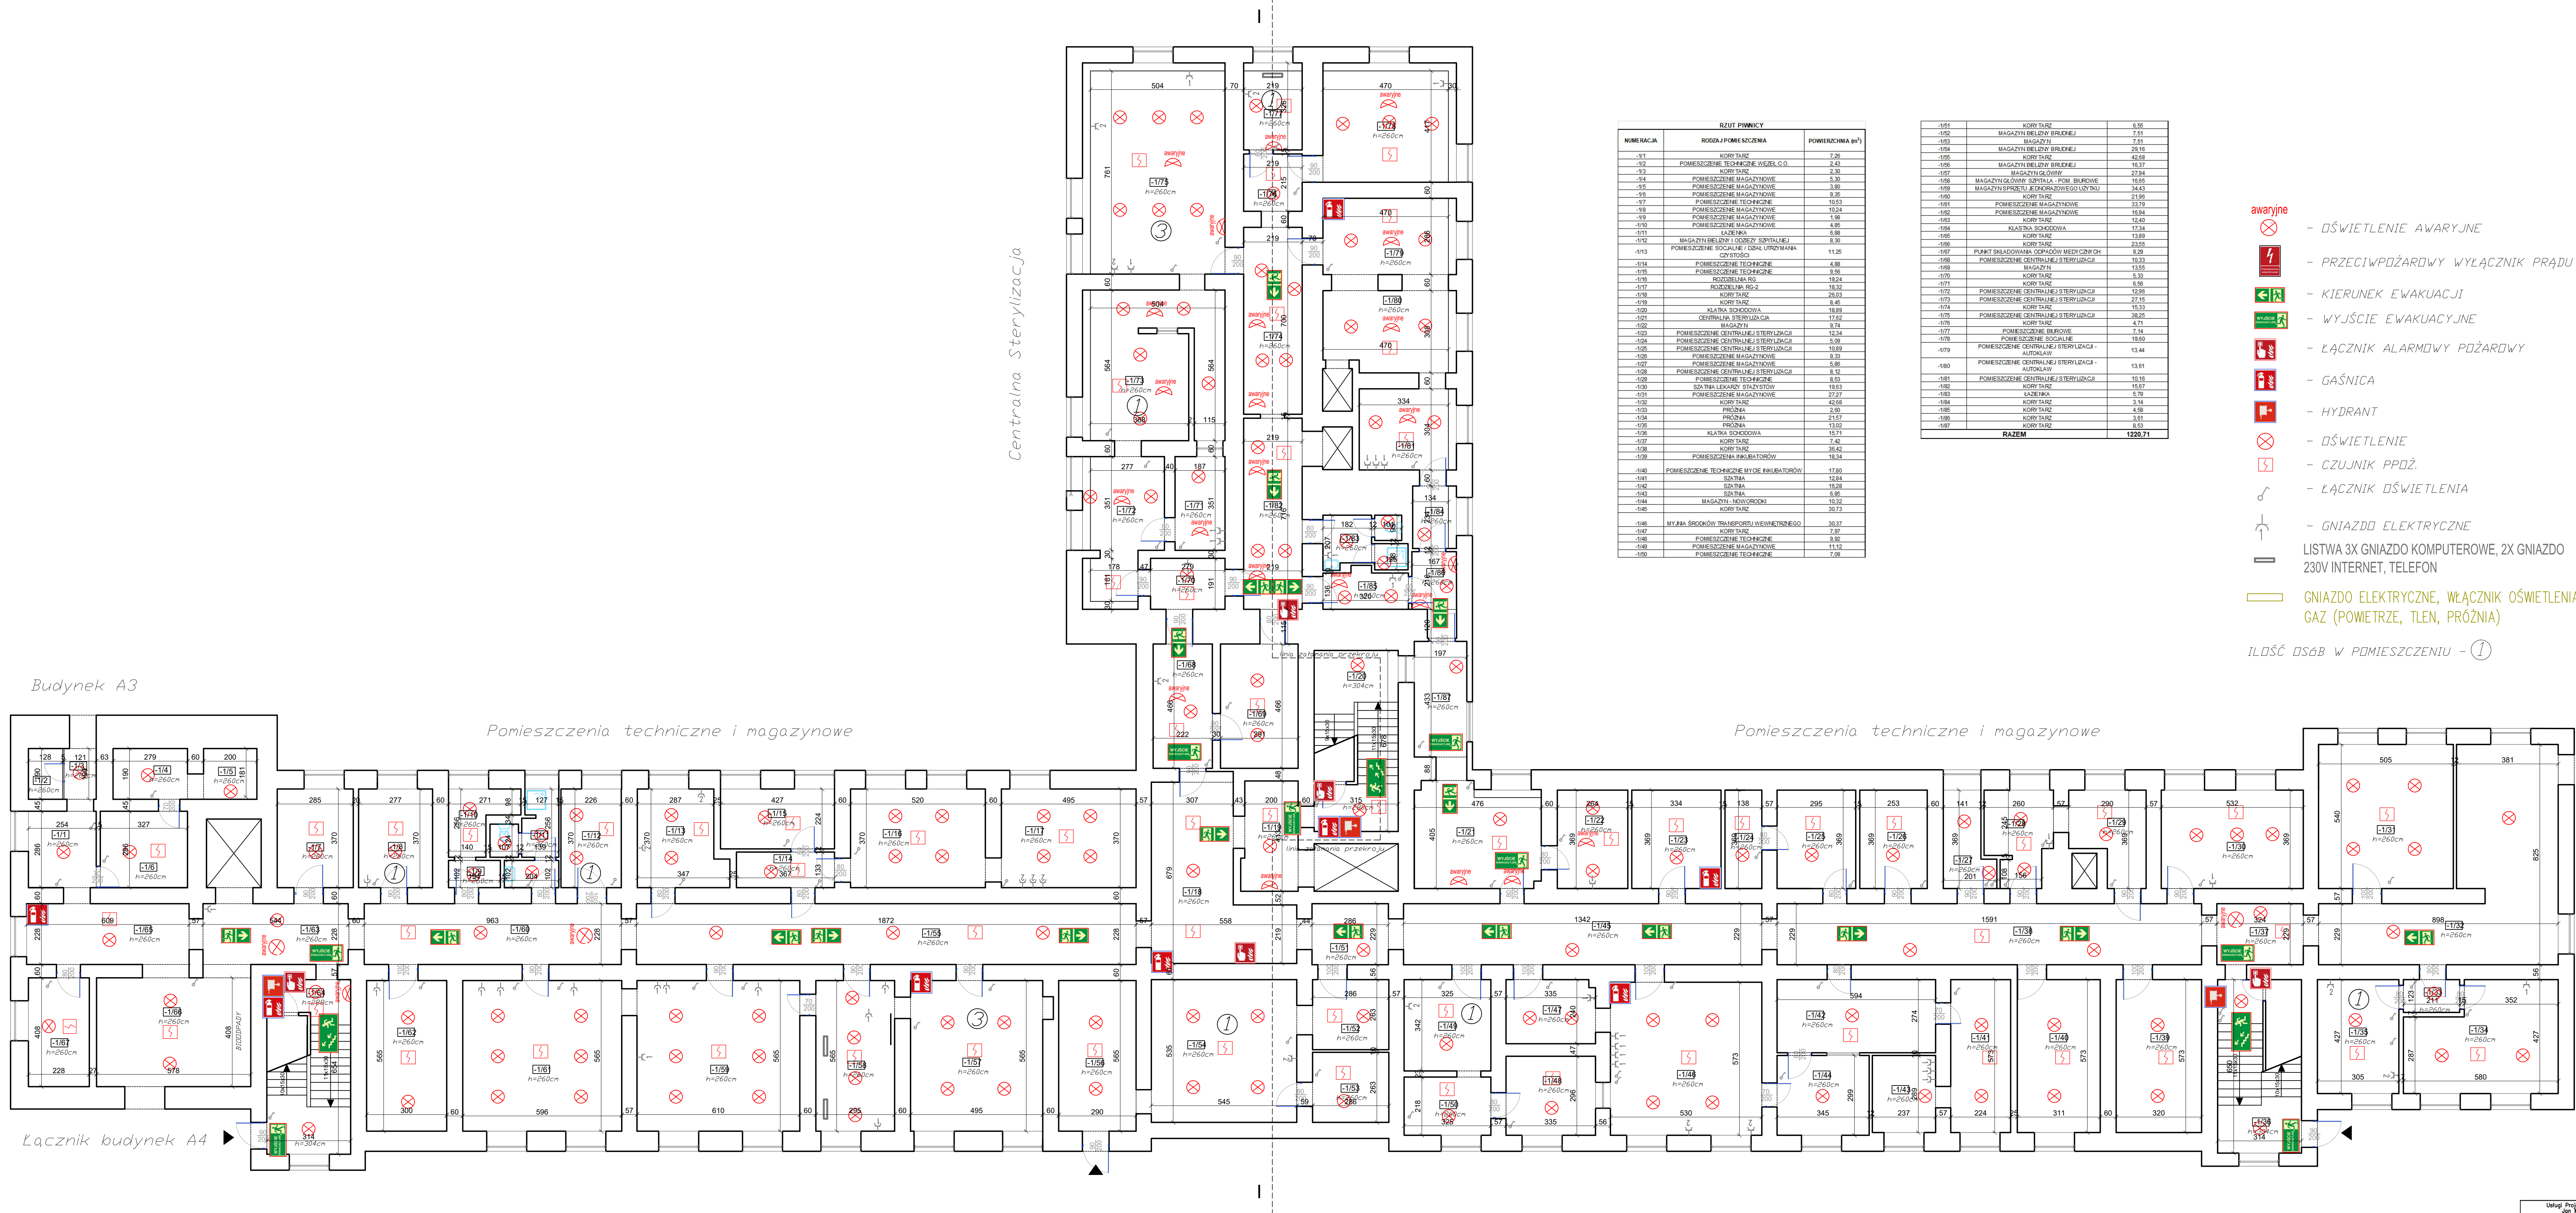

RZUT PIWNICY		
NUMERACJA	RODZAJ POMIESZCZENIA	POWIERZCHNIA (m ²)


- awaryjne - OŚWIETLENIE AWARYJNE
- PRZECIWPÓŻAROWY WYŁĄCZNIK PRĄDU
- KIERUNEK EWAKUACJI
- WYJŚCIE EWAKUACYJNE
- ŁĄCZNIK ALARMOWY POŻAROWY
- GAŚNICA
- HYDRANT
- OŚWIETLENIE
- CZUJNIK PPOŻ.
- ŁĄCZNIK OŚWIETLENIA
- GNIAZDO ELEKTRYCZNE
- LISTWA 3X GNIAZDO KOMPUTEROWE, 2X GNIAZDO 230V INTERNET, TELEFON
- GNIAZDO ELEKTRYCZNE, WŁĄCZNIK OŚWIETLENIA GAZ (POWIETRZE, TLEN, PRÓŻNIA)

ILOŚĆ OSÓB W POMIESZCZENIU - ①