


STOŁY WARSZTATOWE DO ZABUDOWY

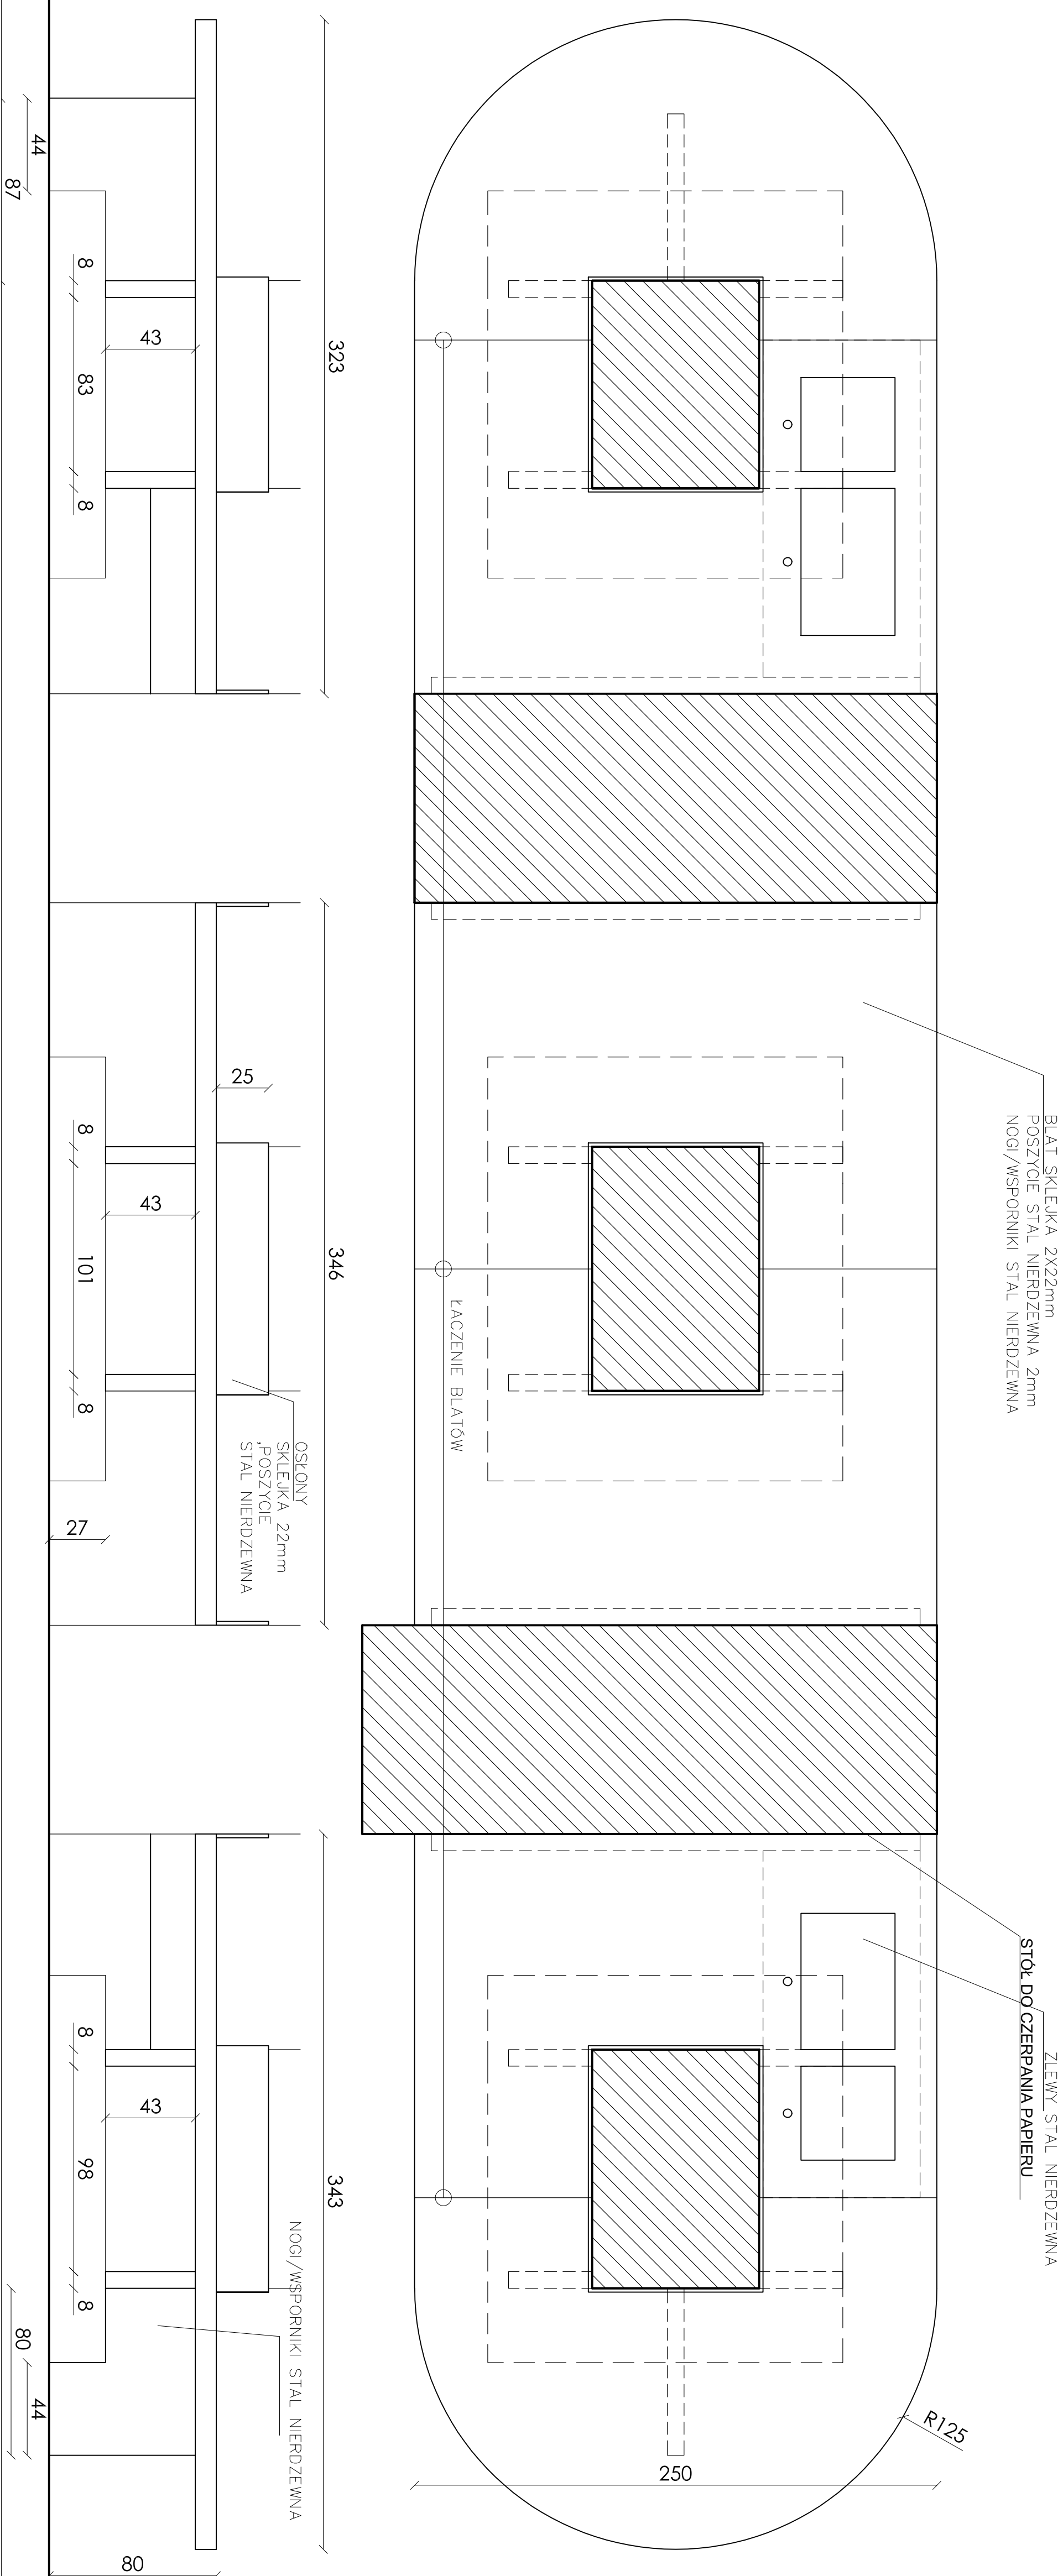

E-1.12.1

[illegible]