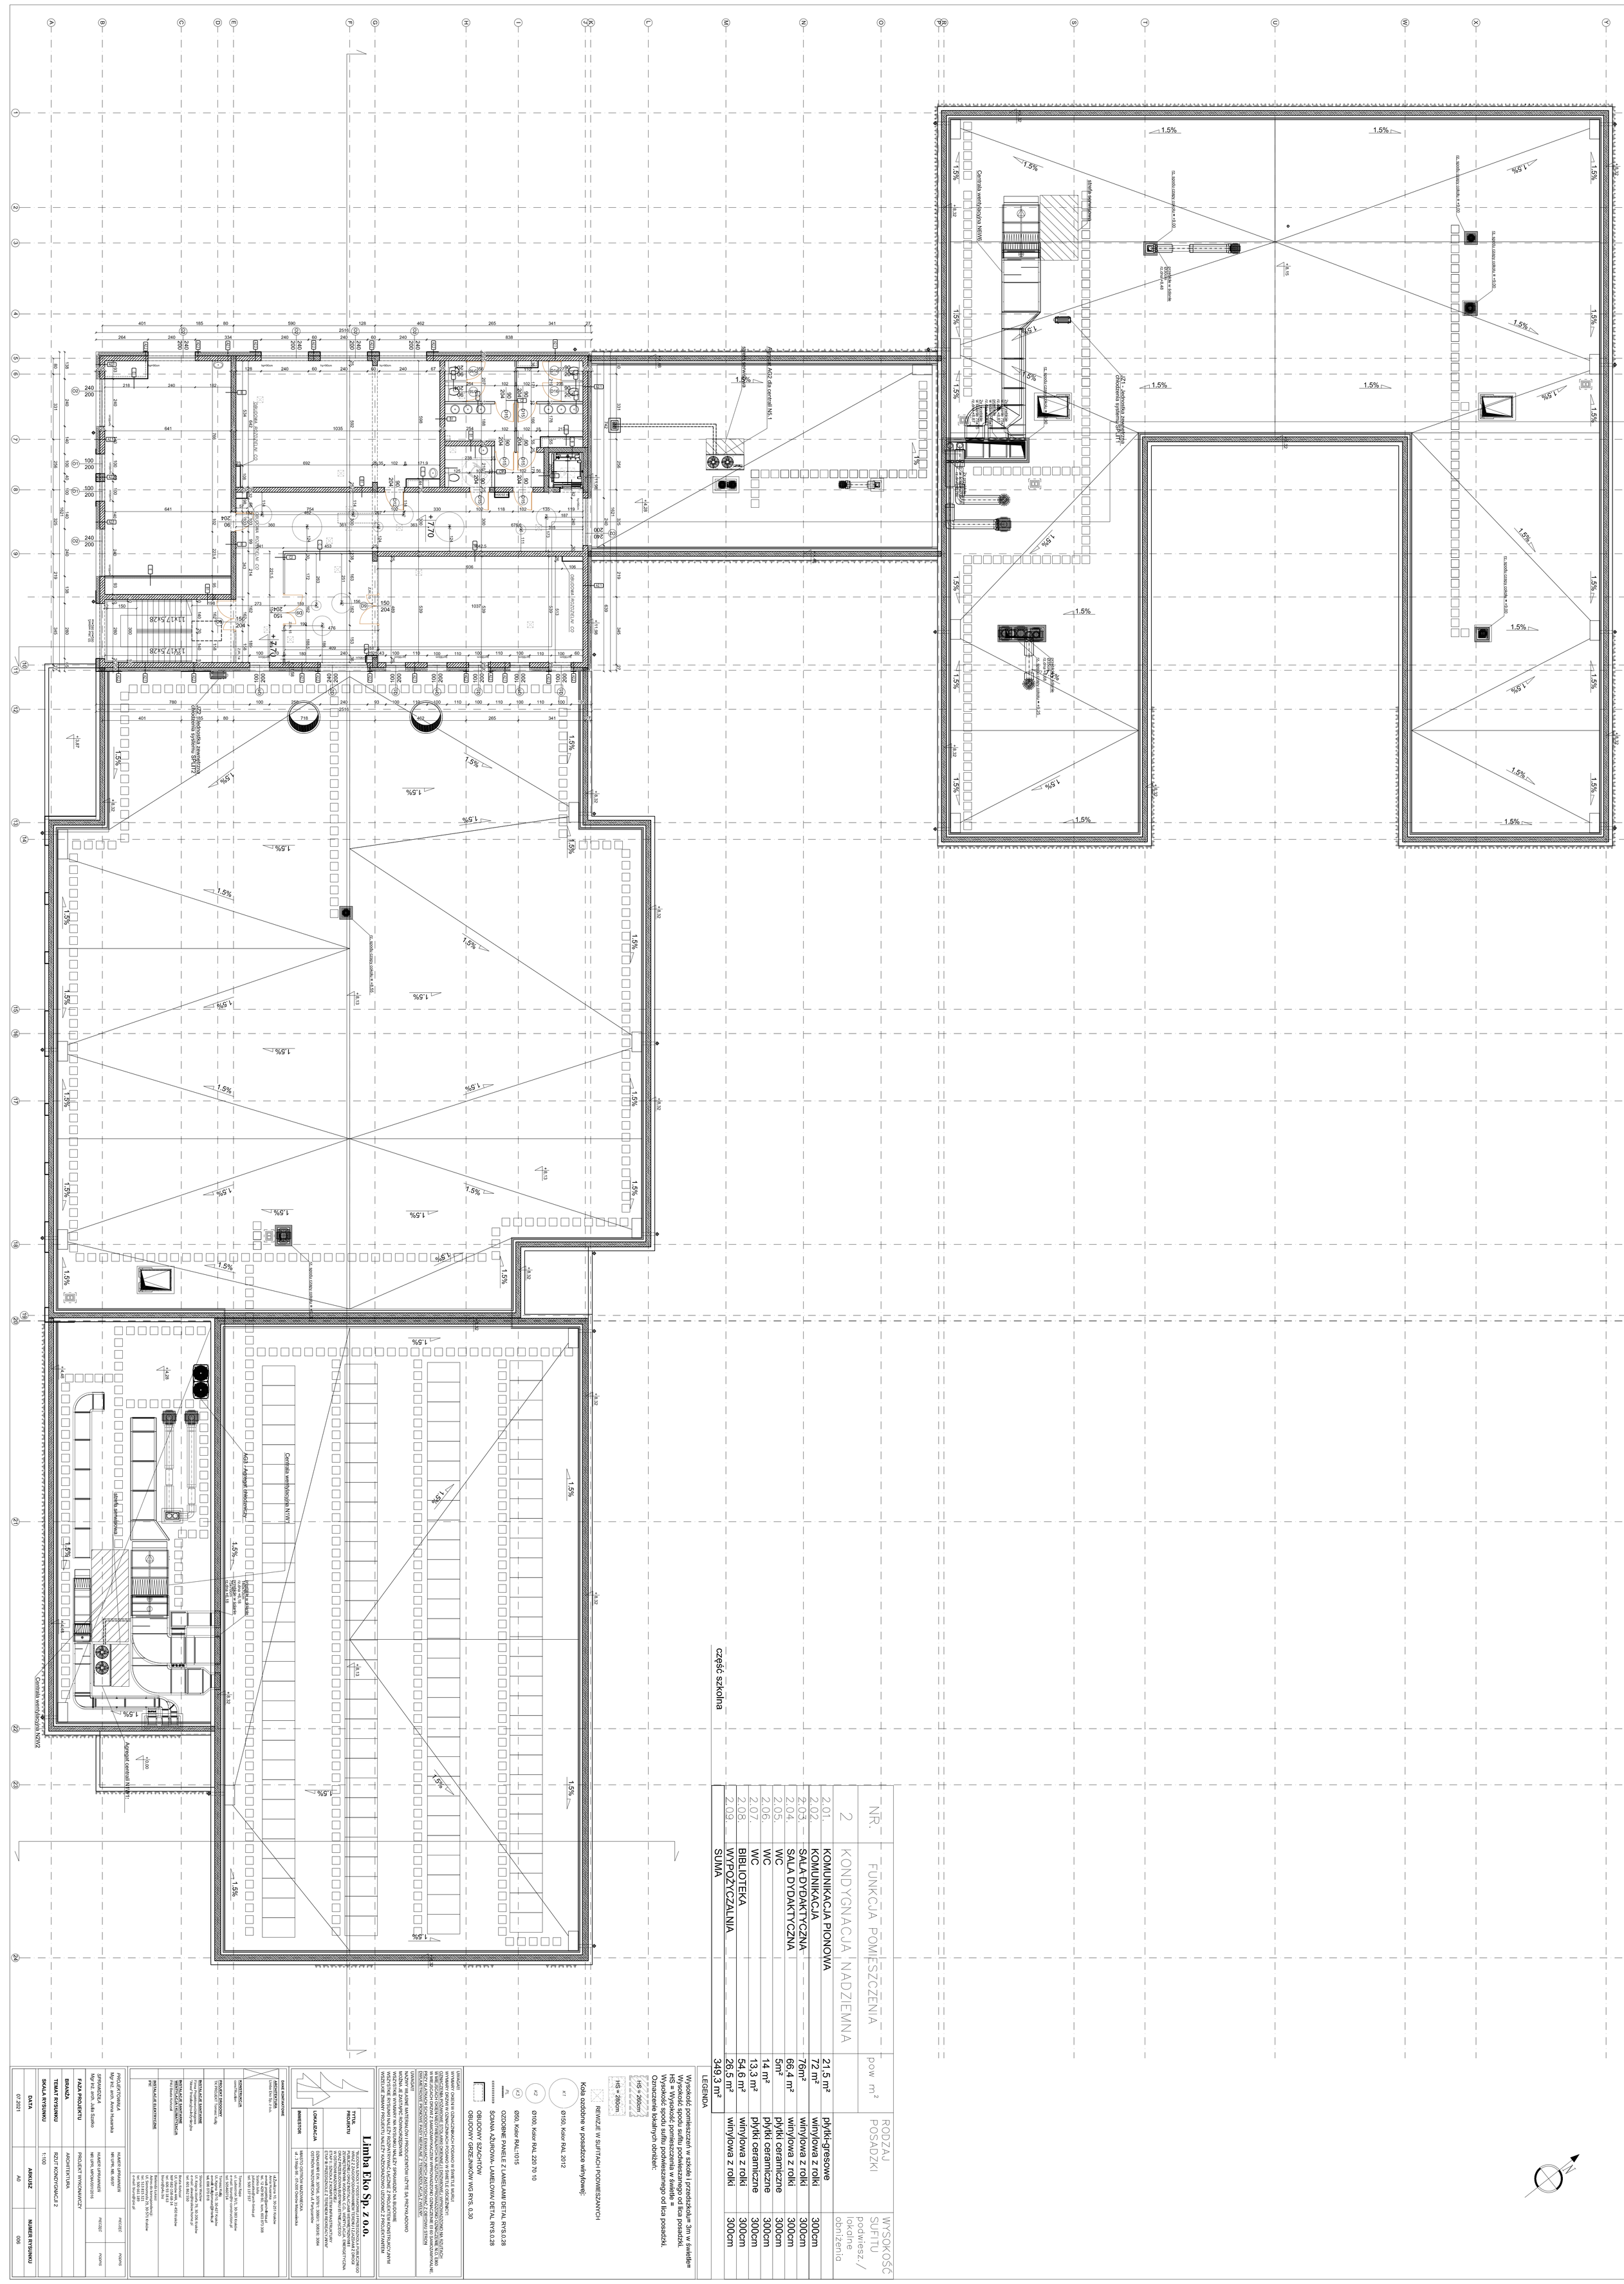

NR.	FUNKCJA POMIESZCZENIA	pow m²	RODZAJ POSADZKI	WYSOKOŚĆ SUFITU podwiesz./ lokalne obniżenia
2	KONDYGNACJA NADZIEMNA			
2.01.	KOMUNIKACJA PIONOWA	21,5 m²	płytki-gresowe	300cm
2.02.	KOMUNIKACJA	72 m²	winylowa z rolki	300cm
2.03.	SALA DYDAKTYCZNA	76m²	winylowa z rolki	300cm
2.04.	SALA DYDAKTYCZNA	66,4 m²	winylowa z rolki	300cm
2.05.	WC	5m²	płytki ceramiczne	300cm
2.06.	WC	14 m²	płytki ceramiczne	300cm
2.07.	WC	13,3 m²	płytki ceramiczne	300cm
2.08.	BIBLIOTEKA	54,6 m²	winylowa z rolki	300cm
2.09.	WYPOŻYCZALNIA	26,5 m²	winylowa z rolki	300cm
	SUMA	349,3 m²		

LEGENDA

Wysokość pomieszczeń w szkole i przedszkolu= 3m w świetle=
Wysokość spodu sufitu podwieszanego od lica posadzki.
HS = Wysokość pomieszczenia w świetle =
Wysokość spodu sufitu podwieszanego od lica posadzki.
Oznaczenie lokalnych obniżeń:

HS = 256cm
HS = 286cm
HS = 280cm

REWIZJE W SUFITACH PODWIESZANYCH

Koła ozdobne w posadzce winylowej:

K1 Ø150, Kolor RAL 2012
K2 Ø100, Kolor RAL 220 70 10
K3 Ø50, Kolor RAL-1015
PL OZDOBNE PANELE Z LAMELAMI DETAL RYS.0.28
ŚCIANA AŻUROWA- LAMELOWA DETAL RYS.0.28
OBUDOWY SZACHTÓW
OBUDOWY GRZEJNIKÓW WG RYS. 0.30

STOSOWAĆ OREWY OZNACZNIKACH PODANO W ŚWIETLE MUROWI
WYMIARY OTWORÓW W ŚCIANACH PODANO W ŚWIETLE OŚCIEŻNICY
WSZELKIE ZMIANY PROJEKTU MUSZĄ BYĆ UZGODNIONE Z PROJEKTANTEM
MOŻNA ZASTĄPIĆ ROWNOZNACZNYMI
MOŻNA ZASTĄPIĆ ROWNOZNACZNYMI
WSZYSTKIE ROZPRAWY MUSZĄ BYĆ UZGODNIONE Z PROJEKTANTEM
WSZELKIE ZMIANY PROJEKTU MUSZĄ BYĆ UZGODNIONE Z PROJEKTANTEM

Limba Eko Sp. Z o.o.

TYTUŁ PROJEKTU	PRZEBUDOWA I ROZBUDOWA BUDYNKU SZKOŁY PODSTAWOWEJ NR 2 ZAGOSPODAROWANIEM TERENU I ZJAZDAMI Z DRÓG PRZEBUDOWA I ROZBUDOWA BUDYNKU SZKOŁY PODSTAWOWEJ NR 2 ZAGOSPODAROWANIEM TERENU I ZJAZDAMI Z DRÓG WYKONANIE ZJAZDÓW NIEUTWARDZONYCH NA DZIAŁCE NR 1/2 OBRĘB 0006
LOKALIZACJA	DZIAŁKA NR EW. 3/2705, 3078/1, 3080/1, 3080/2, 3084 OSTRÓW MAZOWIECKA, ul. Pernarowska
INWESTOR	MIASTO OSTRÓW MAZOWIECKA ul. 3 Maja 95 , 07-300 Ostrów Mazowiecka

BIURO KONTAKTOWE	
ARCHITEKTURA	AA2Arkitekci Sp. 3o.o.o Kraków tel. 12 430 00 00, fax 12 430 00 01 e-mail: projekt@aa2arkitekci.pl
KONSTRUKCJA	Sonio Group Sp. z o.o. ul. Lubicz 23 F/1, 30-393 Kraków tel. 12 357 37 57
PROJEKT OGRODÓW	Tomasz Hołly ul. Wodna 7/5, 30-421 Kraków tel. 606 211 [illegible]
INSTALACJE SANITARNE	Sonio Group Sp. z o.o. ul. Lubicz 23 F/1, 30-393 Kraków tel. 12 357 37 57
INSTALACJE SANITARNE WENTYLACJA I KLIMATYZACJA	Sonio Group Sp. z o.o. ul. Lubicz 23 F/1, 30-393 Kraków tel. 12 357 37 57
INSTALACJE ELEKTRYCZNE	Sonio Group Sp. z o.o. ul. Lubicz 23 F/1, 30-393 Kraków tel. 12 357 37 57
PPE	Elektrotrio Łukasz ul. Gen. Stanisława Maczka 7, 30-716 Kraków tel. 12 653 11 63 tel. 500 663 189 e-mail: biuro@trio.pl

PROJEKTOWAŁA		NUMER UPRAWNIEŃ	PIS/ZZIC
mgr inż. arch. Anna Musiarska		NR UPR. MK /6697	
SPRAWDZIŁA		NUMER UPRAWNIEŃ	PIS/ZZIC
mgr inż. arch. Julia Sońko		NR UPR. MP/0430/2016	PIS/PIIS
FAZA PROJEKTU	PROJEKT WYKONAWCZY		
BRANŻA	ARCHITEKTURA		
TEMAT RYSUNKU	RZUT KONDYGNACJI 2		
SKALA RYSUNKU	1:100	ARKUSZ	NUMER RYSUNKU
DATA		A0	006
07.2021			