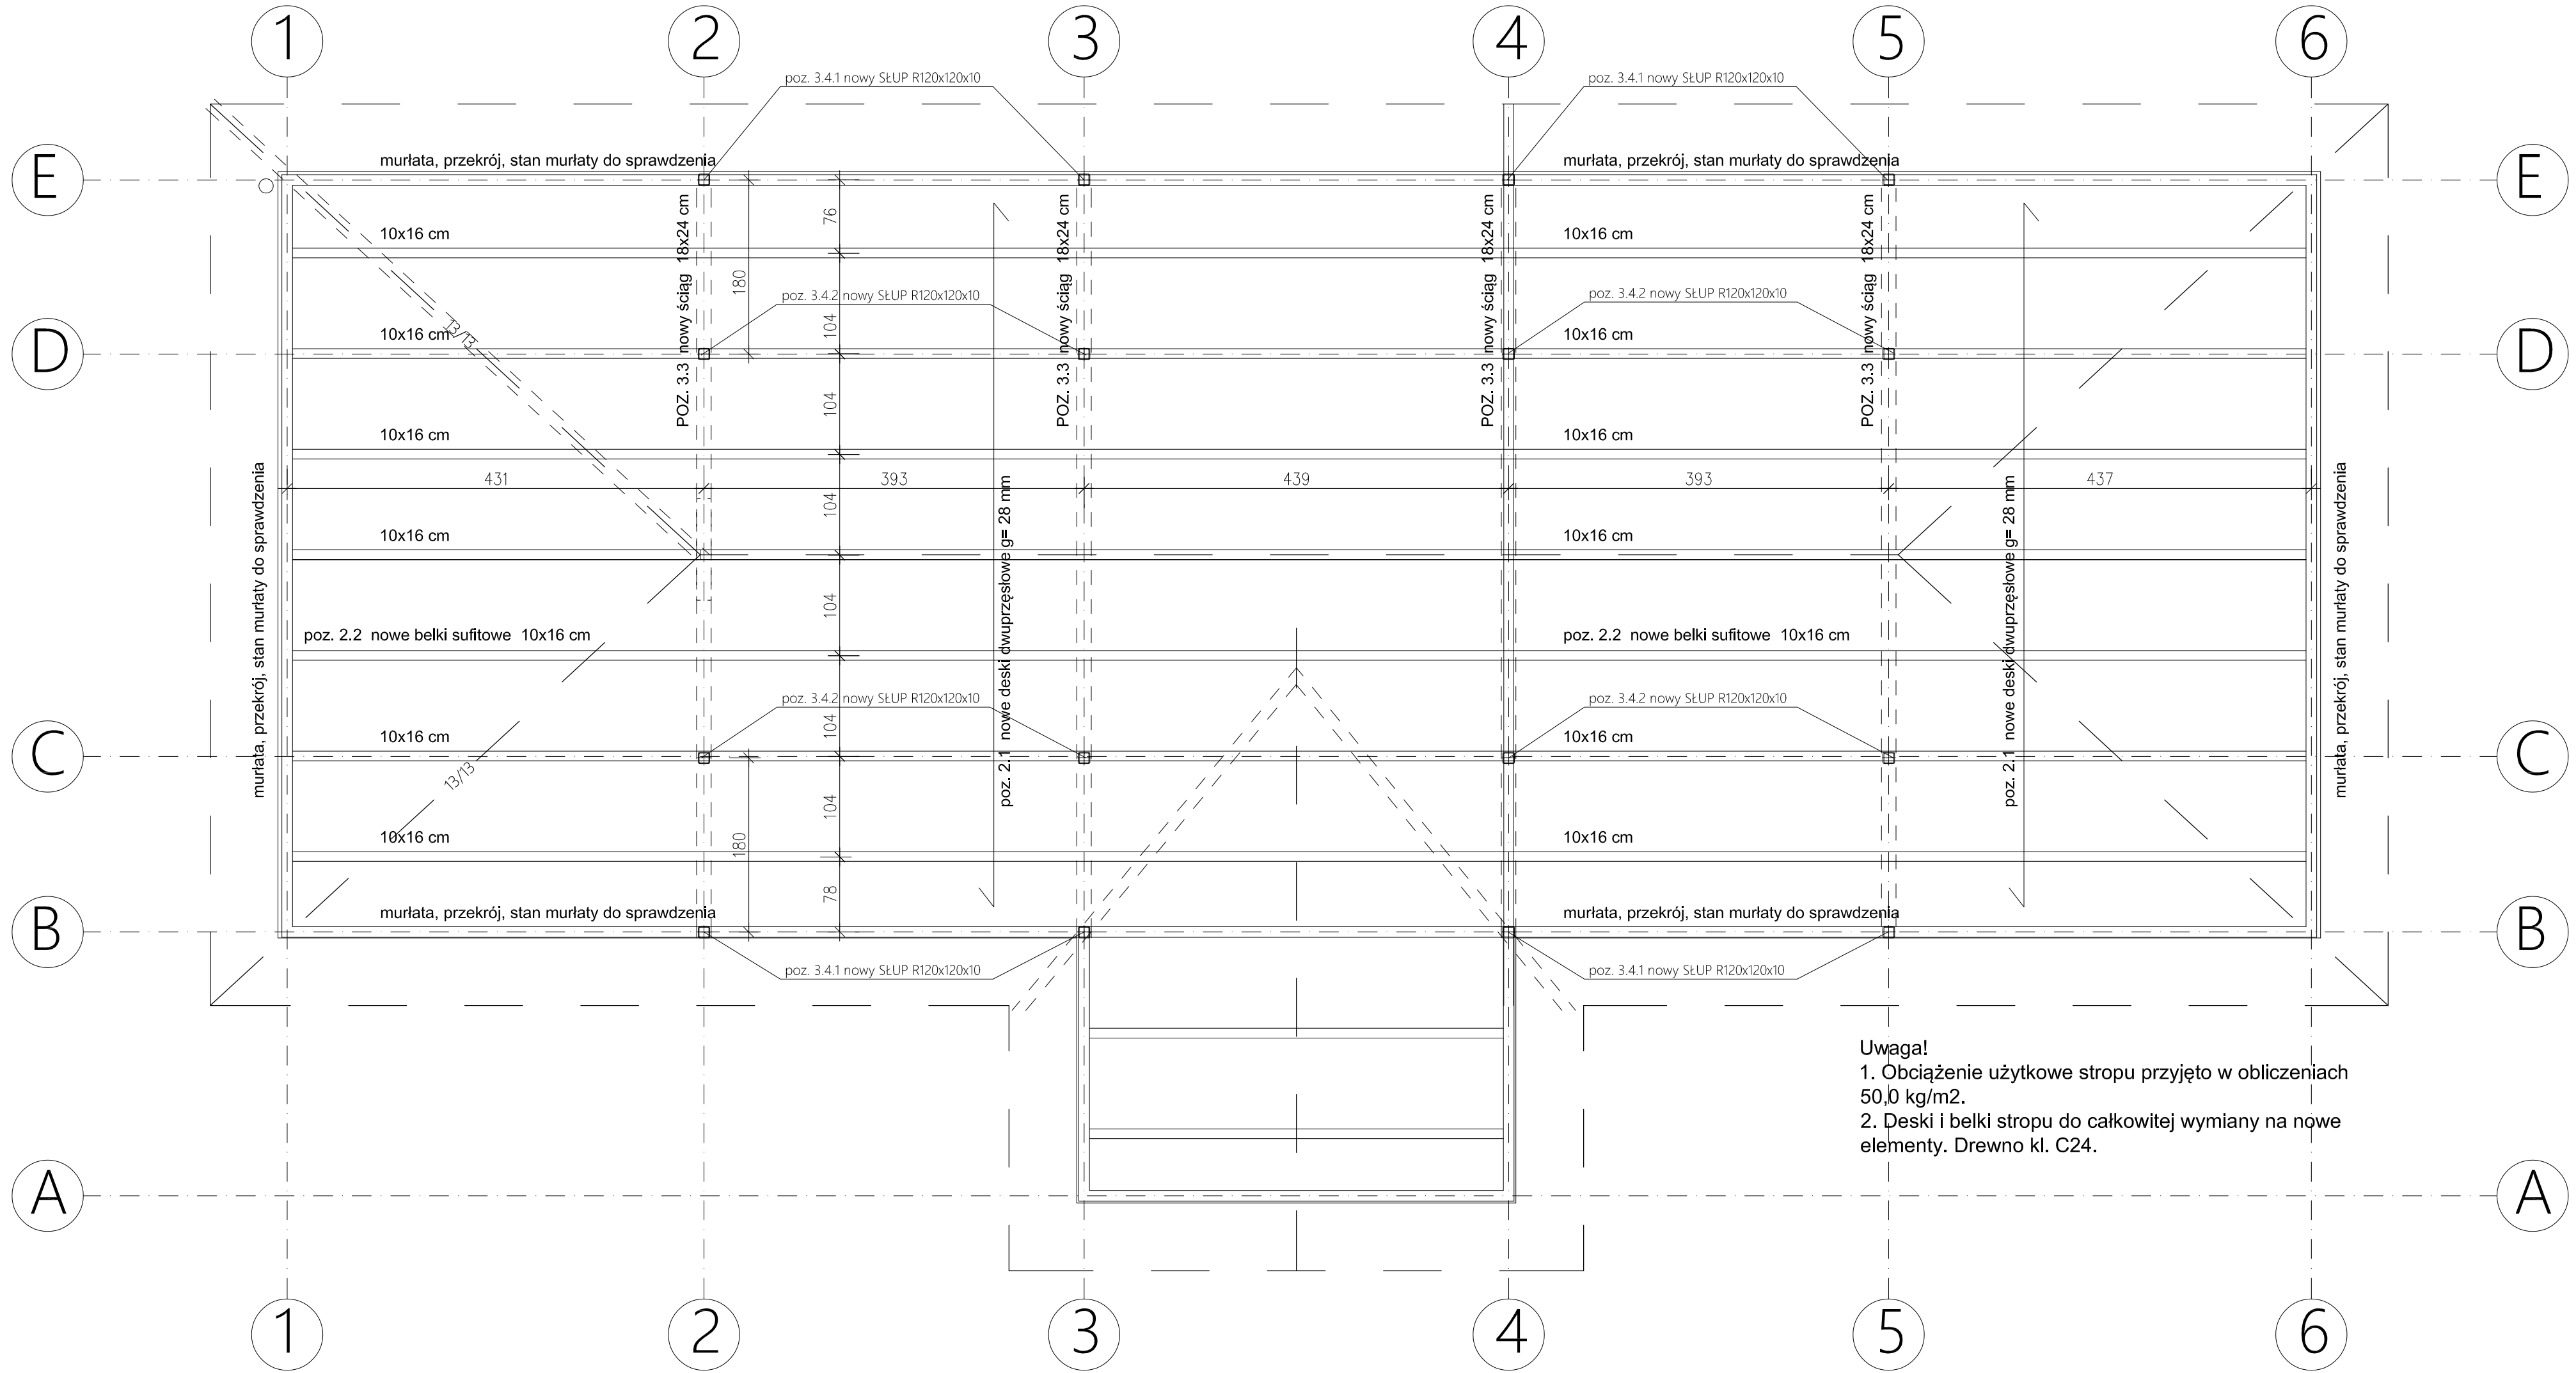

Uwaga!
1. Obciążenie użytkowe stropu przyjęto w obliczeniach 50,0 kg/m2.
2. Deski i belki stropu do całkowitej wymiany na nowe elementy. Drewno kl. C24.

JEDNOSTKA PROJEKTOWA:
ARCHITEKT ANDRZEJ TOMASIK
60-194 POZNAŃ UL. LEOPOLDA STAFFA 21
t +4 8 6 0 2 1 2 0 9 4 0 f +4 8 6 1 6 4 0 3 7 9 5
www. aamt.pl email: ati@aamt.pl

TYTUŁ PROJEKTU:
REMONT I MODERNIZACJA ALTANY

INWESTOR:
UNIWERSYTET IM.ADAMA MICKIEWICZA W POZNANIU
UL. H. WIENIAWSKIEGO 1
61-712 POZNAŃ

NAZWA I ADRES OBIEKTU INWESTYCJI
REMONT ALTANY PARKOWEJ ZLOKALIZOWANEJ NA TERENIE OGRODU BOTANICZNEGO UAM
60-101 POZNAŃ UL. DĄBROWSKIEGO 165
DZ. NR 36/24, ARK.06, OBRĘB JEŻYCE

PROJEKTOWAŁ
mgr inż. arch. ANDRZEJ TOMASIK UPR. BUD. 38/P/98

SPRAWDZIŁ
NIE PODLEGA SPRAWDZENIU NA PODST. ART.20, UST. 2, PKT 3, LIT 2, PRAWA BUDOWLANEGO

TREŚĆ RYSUNKU
RZUT KONSTRUKCJI SUFITU

STADIUM	BRANŻA	RYS. NR
PROJEKT BUDOWLANY	ARCHITEKTURA	A-2
DATA 01.10.2017	SKALA 1:50	