


RZUT PARTERU -
FRAGMENT

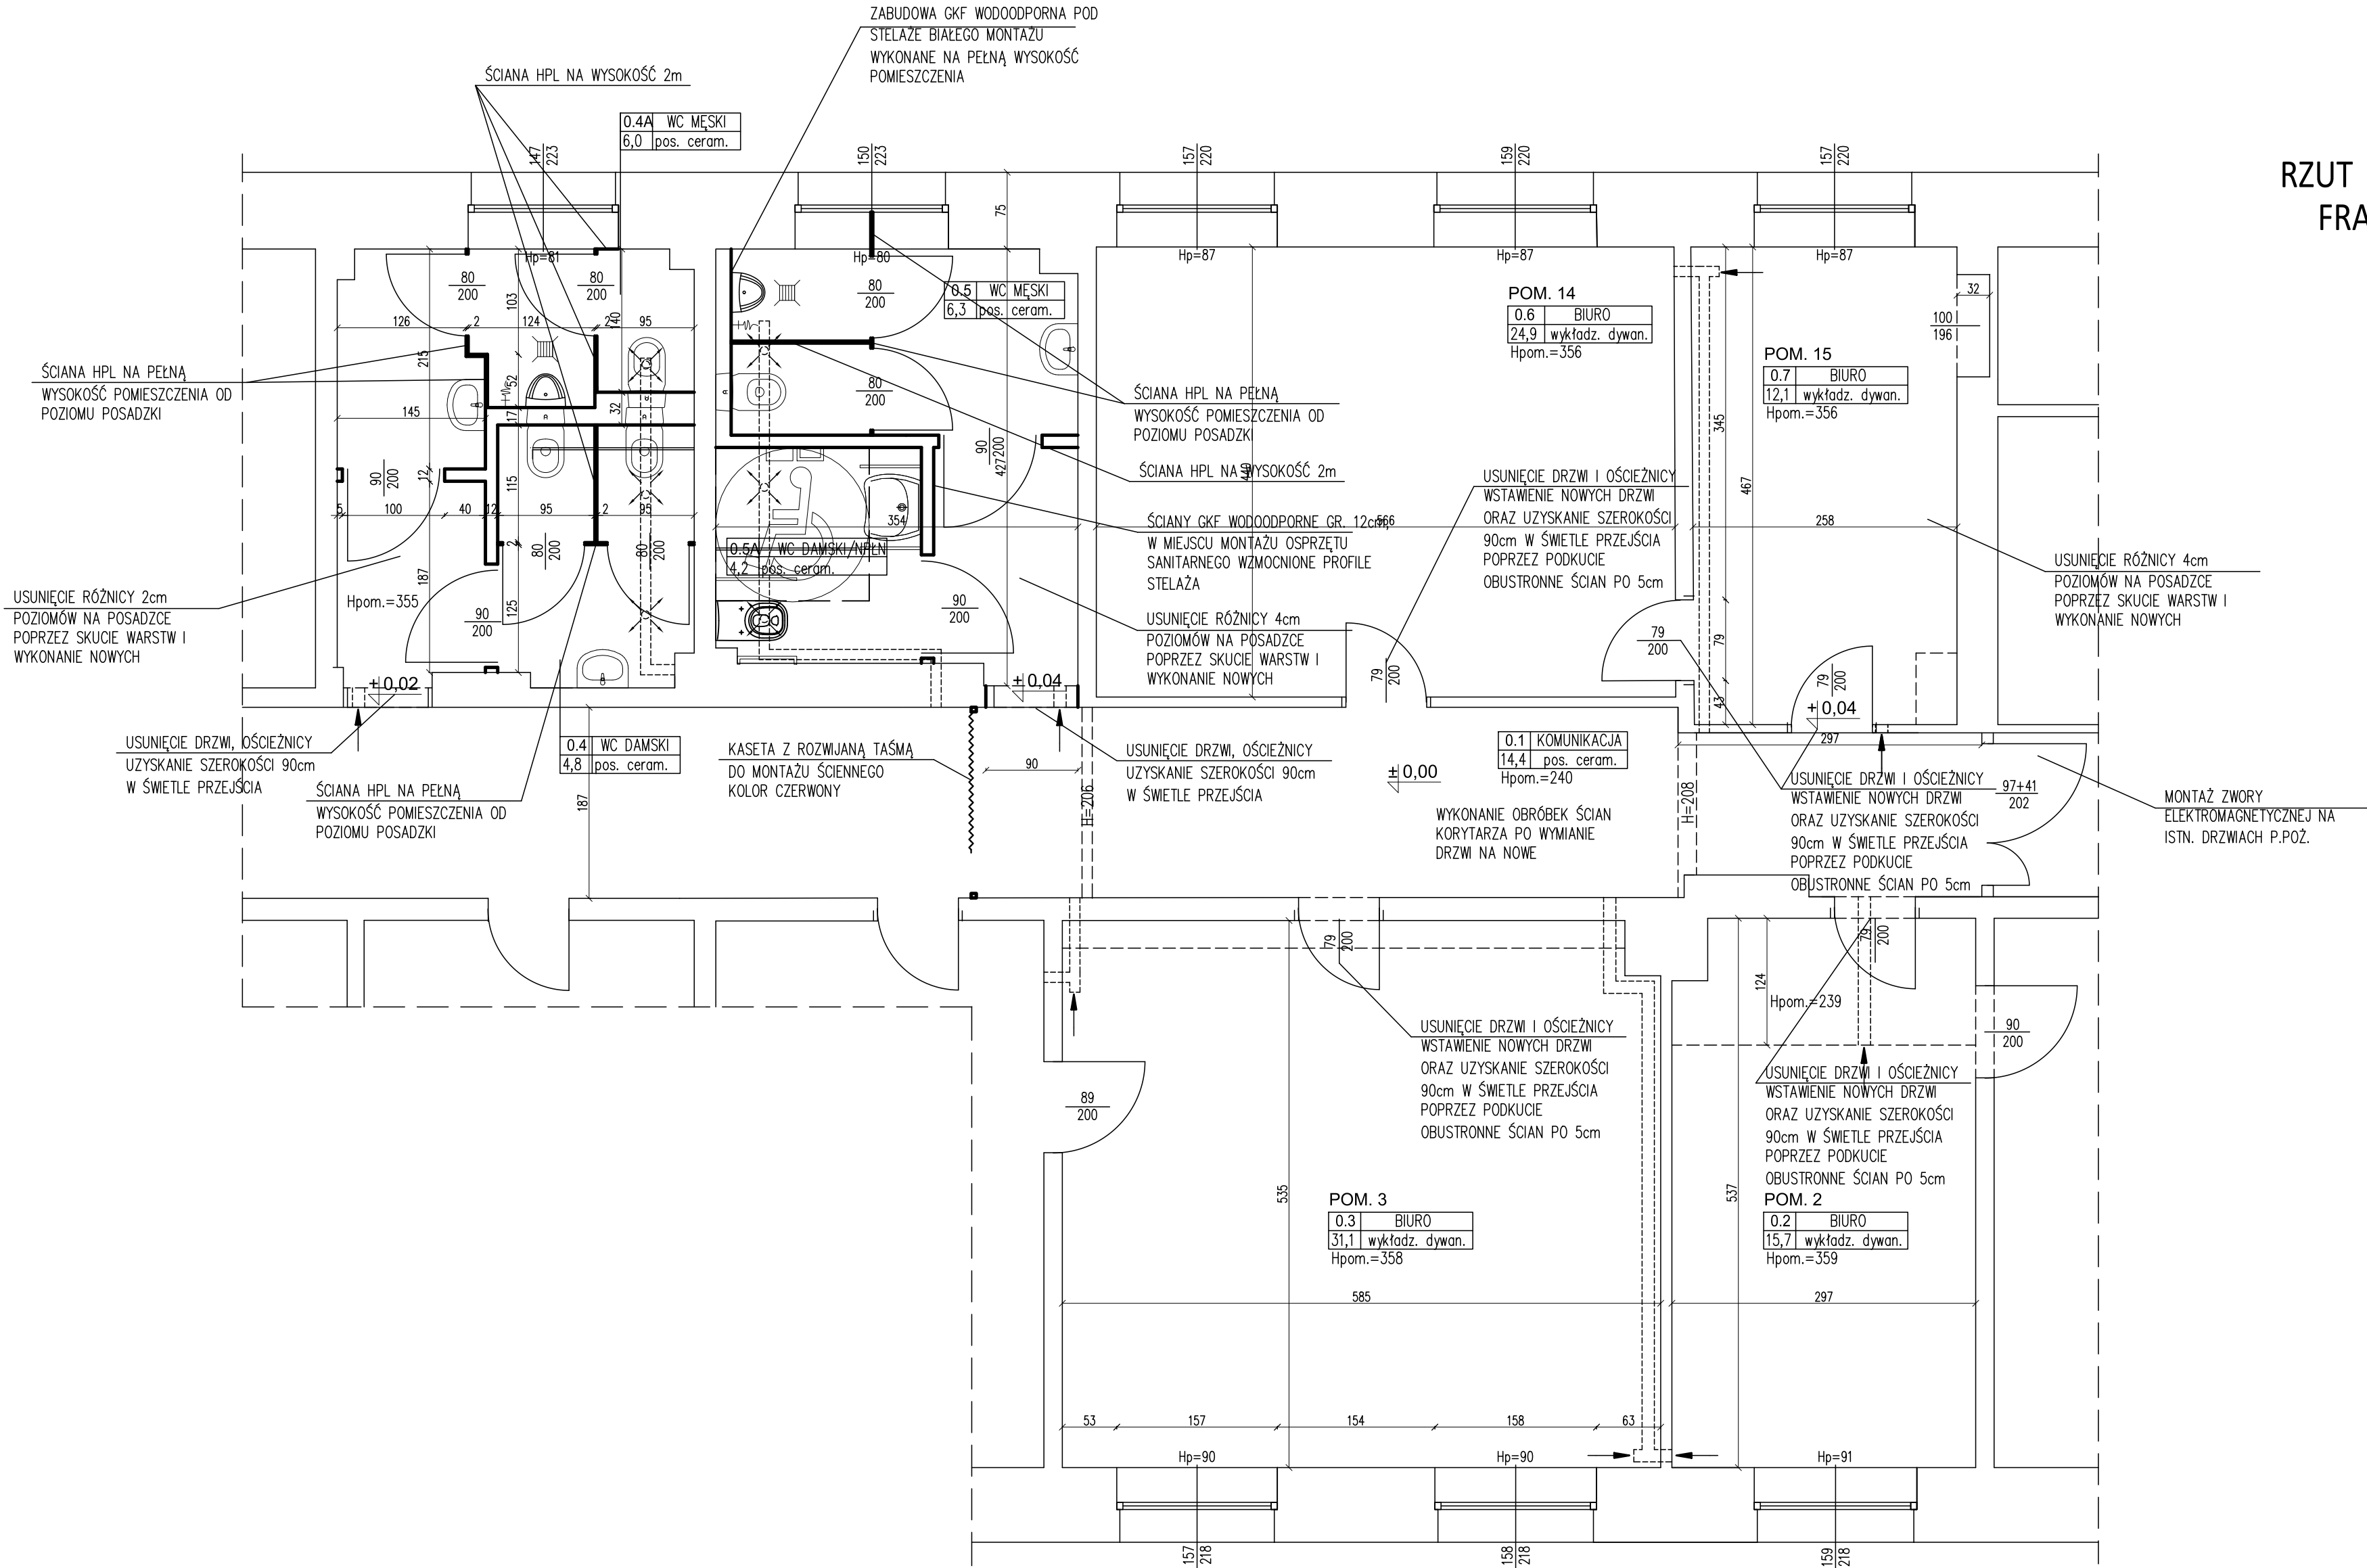

NAZWA I ADRES OBIEKTU		
Kujawsko-Pomorski Urząd Wojewódzki Delegatura w Toruniu, ul. Moniuszki 15-21, 87-100 Toruń		
JEDNOSTKA PROJEKTOWA		
		
ul. Polna 105, lok. 26; 87-100 Toruń tel. 506 107 615 studio@kolektywstudio.pl		
STADIUM	REMONT POMIESZCZEŃ	
DATA	NAZWA RYSUNKU	NR RYS.
2024-08-23	RZUT PARTERU	A1
SKALA		
1:50		
PROJEKTANT	IMIĘ I NAZWISKO	PODPIS
	mgr inż. Maciej Stawarz upr. KUP/0105/PWOK/07 w spec. konstrukcyjno-budowlanej	

Opracowanie: Opracowanie projektu: Wykonanie: Projekt: Autorka: Projekt: Prowadzący: z dn. 1 kłopot 1981 [C]. U. W. 24/24 z 23 kłopot 1981