


Łączy ark. 4

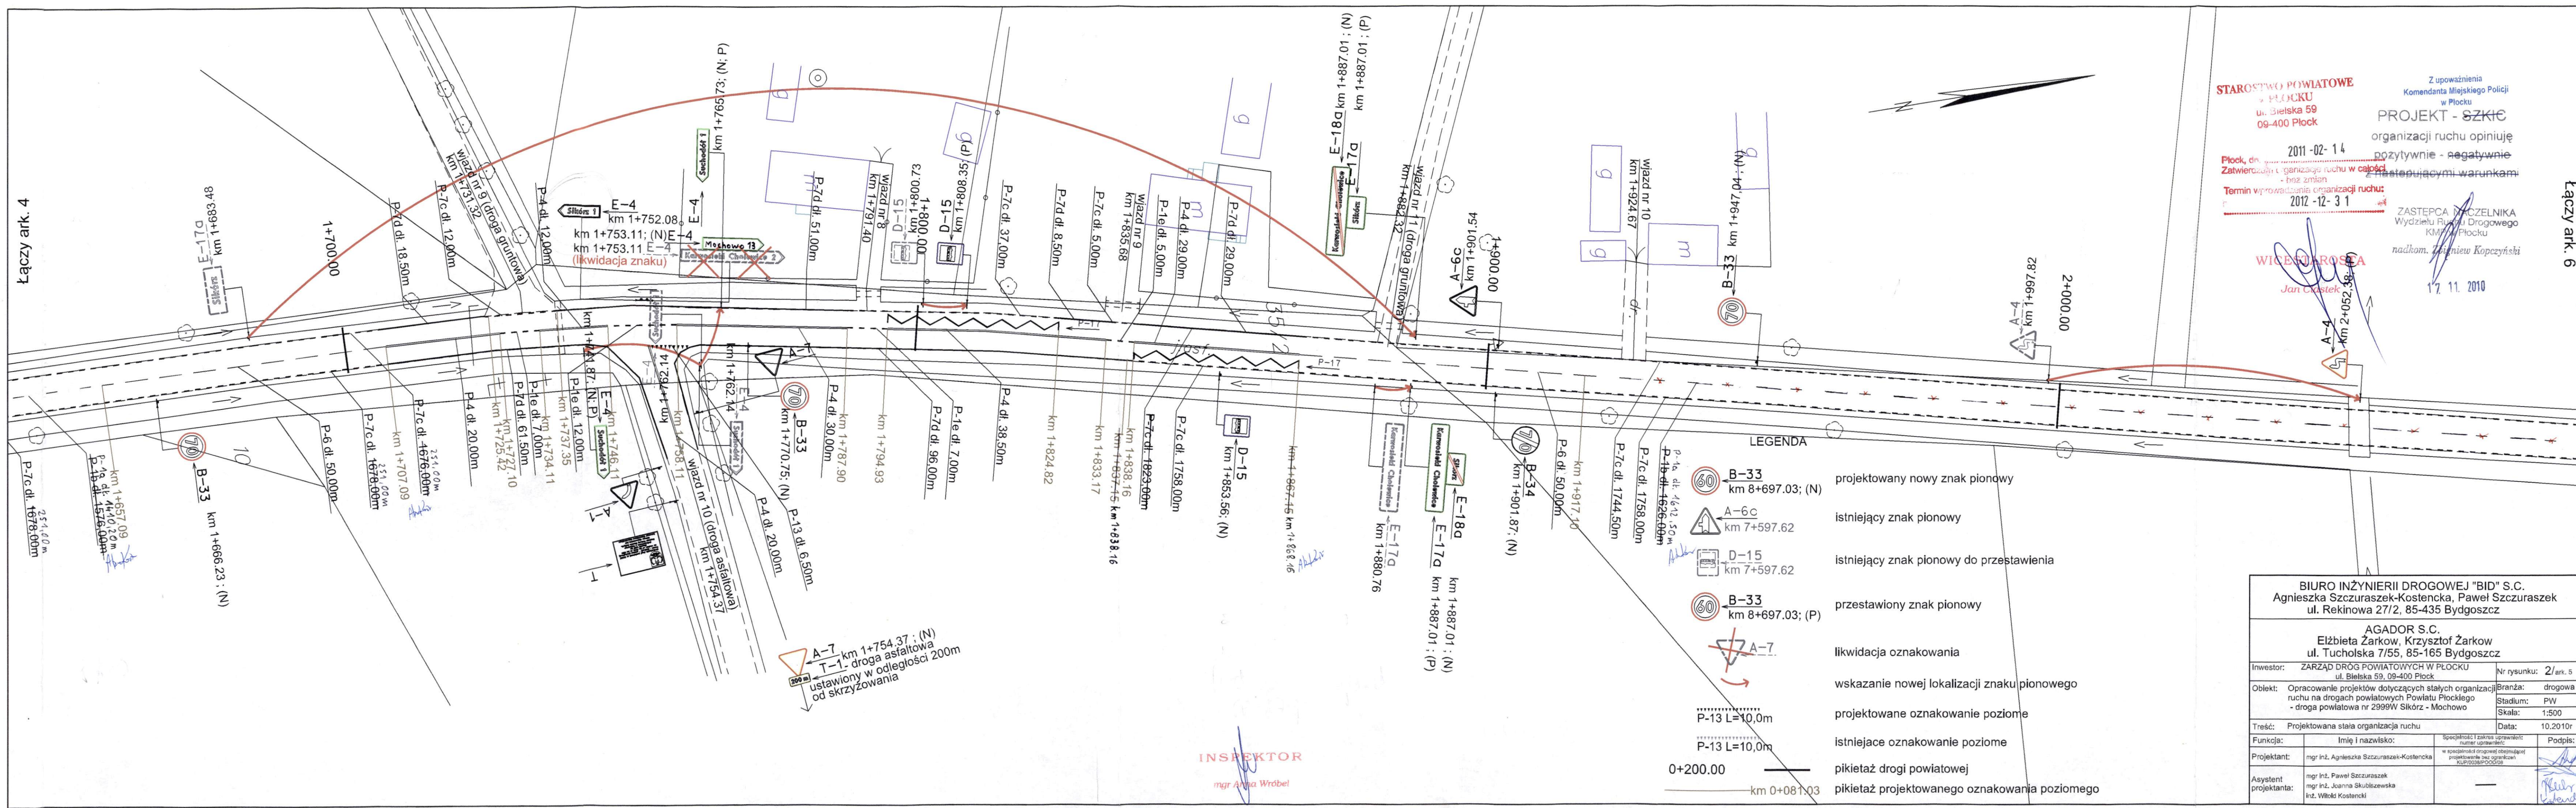

STAROSTWO POWIATOWE
w PŁOCKU
ul. Bielska 59
09-400 Płock

Komenda Miejskiego Policji
w Płocku

PROJEKT - SZKIE
organizacji ruchu opiniuję
pozytywnie - ~~negatywnie~~
z następującymi warunkami:

Płock, dn. 2011-02-14
Zatwierdza: organizację ruchu w całości
- bez zmian


Termin wprowadzenia organizacji ruchu:
2012-12-31

WICESTAROSTA
Jan Chrostek

ZASTĘPCA NACZELNIKA
Wydziału Ruchu Drogowego
KMP w Płocku
nadkom. Zbigniew Kopczyński

17.11.2010

Łączy ark. 6

<p align="center">BIURO INŻYNIERII DROGOWEJ "BID" S.C. Agnieszka Szczuraszek-Kostencka, Paweł Szczuraszek ul. Rekinowa 27/2, 85-435 Bydgoszcz</p>			
<p align="center">AGADOR S.C. Elżbieta Żarkow, Krzysztof Żarkow ul. Tucholska 7/55, 85-165 Bydgoszcz</p>			
Inwestor:	ZARZĄD DRÓG POWIATOWYCH W PŁOCKU ul. Bielska 59, 09-400 Plock		Nr rysunku: <u>2/</u> ark. 5
Obiekt:	Opracowanie projektów dotyczących statycznych organizacji ruchu na drogach powiatowych Powiatu Plockiego - droga powiatowa nr 2999W Sikórz - Mochowo		Branża: <u>drogowa</u> Stadium: <u>PW</u> Skala: <u>1:500</u>
Treść:	Projektowana stała organizacja ruchu		Data: <u>10.2010r</u>
Funkcja:	Imię i nazwisko:	Specjalność i zakres uprawnień: numer uprawnień:	Podpis:
Projektant:	mgr inż. Agnieszka Szczuraszek-Kostencka	w specjalności drogowej obejmującej projektowanie bez ograniczeń KUP/0238/P-DROG/08	
Asystent projektanta:	mgr inż. Paweł Szczuraszek mgr inż. Joanna Skubiszewska inż. Witold Kostencki	<p align="center">_____</p>	