



# Miejskie Wodociągi i Kanalizacja

w Kędzierzynie-Koźlu Spółka z o.o.

Ldz. TT.277.AR.120-33/22-2/.../KW/2022

Kędzierzyn – Koźle, dnia 25 lipca 2022

2. Koszorek  
do mod. / 29.07.2022  
Brenikowski

**URZĄD MIASTA**  
Kędzierzyn-Koźle  
Wydział Inwestycji, Remontów i Eksploatacji

Wpłynęło: 27-07-2022

L.dz. 1900.4

Urząd Miasta Kędzierzyn-Koźle  
KANCELARIA OGÓLNA  
Wpl. dn. 27-07-2022  
Złożono osobiście  
Podpis  
Nr ewidencyjny IRE 19016

**Urząd Miasta Kędzierzyn-Koźle**  
**Wydział Inwestycji**  
**Remontów i Eksploatacji**  
ul. Grzegorza Piramowicza 32  
47-200 Kędzierzyn – Koźle

Dotyczy: zadania: PT i budowa/przebudowa ul. Xawerego Dunikowskiego od ul. Karpackiej do Mostu Józefa Długosza oraz przebudowy skrzyżowania ul. Raclawickiej, Łukasiewicza, Dunikowskiego (DW418 – skrzyżowanie typu rondo) w Kędzierzynie-Koźlu.

W odniesieniu do wniosku - pisma znak IRE-DS.7011.5.2022.EK z dnia 12 lipca 2022r. (wpływ do MWiK w dn. 14 lipca br.) w sprawie określenia warunków przebudowy skrzyżowania ul. Raclawickiej, Łukasiewicza, Dunikowskiego (DW418 – skrzyżowanie typu rondo) zlokalizowanego w Kędzierzynie-Koźlu na działkach nr 2466, 2182/2, 2182/1, 2181/2, 2032, 2184/2, 2183/1, 1/23, 2512, 1/19, 1/24, 2228/2, 2463/2 (obręb Koźle) – Miejskie Wodociągi i Kanalizacja w Kędzierzynie – Koźlu Sp. z o.o. Miejskie Wodociągi i Kanalizacja w Kędzierzynie – Koźlu Sp. z o.o. informują j.n.:

## 1. W zakresie urządzeń wodociągowych:

- W związku z planowaną budową ronda zachodzi konieczność wymiany istniejących sieci wodociągowych przebiegających w obrębie przedmiotowego skrzyżowania. Na załączonym planie sytuacyjno-wysokościowym zaznaczono kolorem niebieskim zakres wymiany istniejących sieci wodociągowych.
- Należy przewidzieć wymianę istniejących sieci wodociągowych na rury PEHD o średnicy odpowiadającej istniejącym urządzeniom wodociągowym.
- Węzły zasuw należy lokalizować poza obrysem projektowanego ronda oraz poza jezdniami dróg.
- Dokumentację na powyższe należy wykonać zgodnie z „Wytłaczynymi do projektowania sieci i przyłączy wodociągowych dla MWiK Kędzierzyn-Koźle”, które dostępne są na stronie internetowej [www.mwik.com.pl](http://www.mwik.com.pl).

## 2. W zakresie urządzeń kanalizacyjnych:

- W obrębie planowanej inwestycji zaznaczono na załączonym planie sytuacyjno-wysokościowym lokalizację istniejących urządzeń kanalizacyjnych będących własnością i w eksploatacji tutejszej spółki:
  - Kolorem zielonym zaznaczono sieć kanalizacji deszczowej Ø 800 mm.
  - Kolorem żółtym zaznaczono sieć kanalizacji deszczowej Ø 300/400 mm.
  - Kolorem pomarańczowym zaznaczono sieć kanalizacji sanitarnej Ø 400 mm.
  - Kolorem różowym zaznaczono sieć kanalizacji sanitarnej Ø 200/300 mm.

Miejskie Wodociągi i Kanalizacja  
w Kędzierzynie-Koźlu Spółka z o.o.  
ul. Filtrowa 14  
47-200 Kędzierzyn-Koźle

NIP: 749-000-52-08  
Regon: 530553361  
KRS: 0000052765  
Kapitał Zakładowy: 159.633.000 zł

BGŻ S.A.  
O/O Kędzierzyn-Koźle  
92 2030 0045 1110 0000 0092 1210  
ING Bank Śląski S.A.  
1/O w Kędzierzynie-Koźlu  
77 1050 1517 1000 0005 0372 5962  
PKO BP S.A.  
1/O w Kędzierzynie-Koźlu  
12 1020 3714 0000 4602 0007 7511

Telefony: 77 480 13 00  
BOK: 77 480 13 08, 77 480 13 09  
Pogotowie wod.-kan. 994  
czynne całą dobę  
Fax: 77 544 96 36  
www: [mwik.com.pl](http://mwik.com.pl)  
[bip.mwik.com.pl](mailto:bip.mwik.com.pl)  
E-mail: [mwik@mwik.com.pl](mailto:mwik@mwik.com.pl)  
[sekretariat@mwik.com.pl](mailto:sekretariat@mwik.com.pl)

- b. W przypadku zlokalizowania istniejących studni w jezdni ronda nie wyklucza się konieczności przebudowy poszczególnych odcinków sieci kanalizacyjnych. Ostateczne stanowisko tutejsze przedsiębiorstwo określi po przedłożeniu planu sytuacyjno-wysokościowego z lokalizacją planowanego ronda.
3. **W zakresie podłączenia do istniejących urządzeń kanalizacji deszczowej:**
- a. Zapewnia się odbiór wód opadowych i roztopowych z przewidywanego do przebudowy skrzyżowania ul. Raclawickiej, Łukasiewicza, Dunikowskiego.
  - b. Odprowadzanie wód opadowych i roztopowych z wyżej wymienionego skrzyżowania należy przewidzieć do istniejącej sieci kanalizacji deszczowej  $\varnothing$  300/400 mm (zaznaczonej na załączonym planie sytuacyjno – wysokościowym kolorem żółtym) za pośrednictwem w miarę możliwości istniejących studni kanalizacyjnych.
  - c. Studzienki z wpustem kanalizacji deszczowej nie podlegają kompetencją tut. Spółki, jednakże nie zezwala się na wprowadzenie ścieków opadowych i roztopowych do systemu kanalizacji deszczowej poprzez studzienki z wpustem, nie wyposażonych w część osadnikową o głębokości min. 0,5 m.
  - d. Dokumentację projektową na powyższe należy wykonać zgodnie z „Ogólnymi wytycznymi Miejskich Wodociągów i Kanalizacji w Kędzierzynie – Koźlu Sp. z o.o. mającymi zastosowanie przy projektowaniu i budowie systemów kanalizacyjnych na terenie miasta Kędzierzynie – Koźlu”, które dostępne są na stronie internetowej [www.mwik.com.pl](http://www.mwik.com.pl).
4. Wydane warunki przyłączenia do urządzeń kanalizacji deszczowej oraz warunki przebudowy istniejących urządzeń wodociągowych ważne są przez 2 lata.

**Informacja niniejsza nie zwalnia Inwestora z obowiązku dokonania uzgodnienia z naszym Przedsiębiorstwem ostatecznie przyjętych rozwiązań projektowych w omawianym zakresie.**

**Załączniki:**

- 1. Plan sytuacyjno – wysokościowy z zaznaczonym zakresem przebudowy istniejących sieci wodociągowych – 1 szt.
- 2. Plan sytuacyjno – wysokościowy z zaznaczonymi sieciami kanalizacyjnymi – 1 szt.


**Otrzymują:**

- 1. Adresat
- 2. TK w miejscu
- 3. DT.TT. a/a.


WZ.PR.KB./AR – 277 -2022

**PREZES ZARZĄDU**  
  
**Barbara Ermisch-Lipniacka**



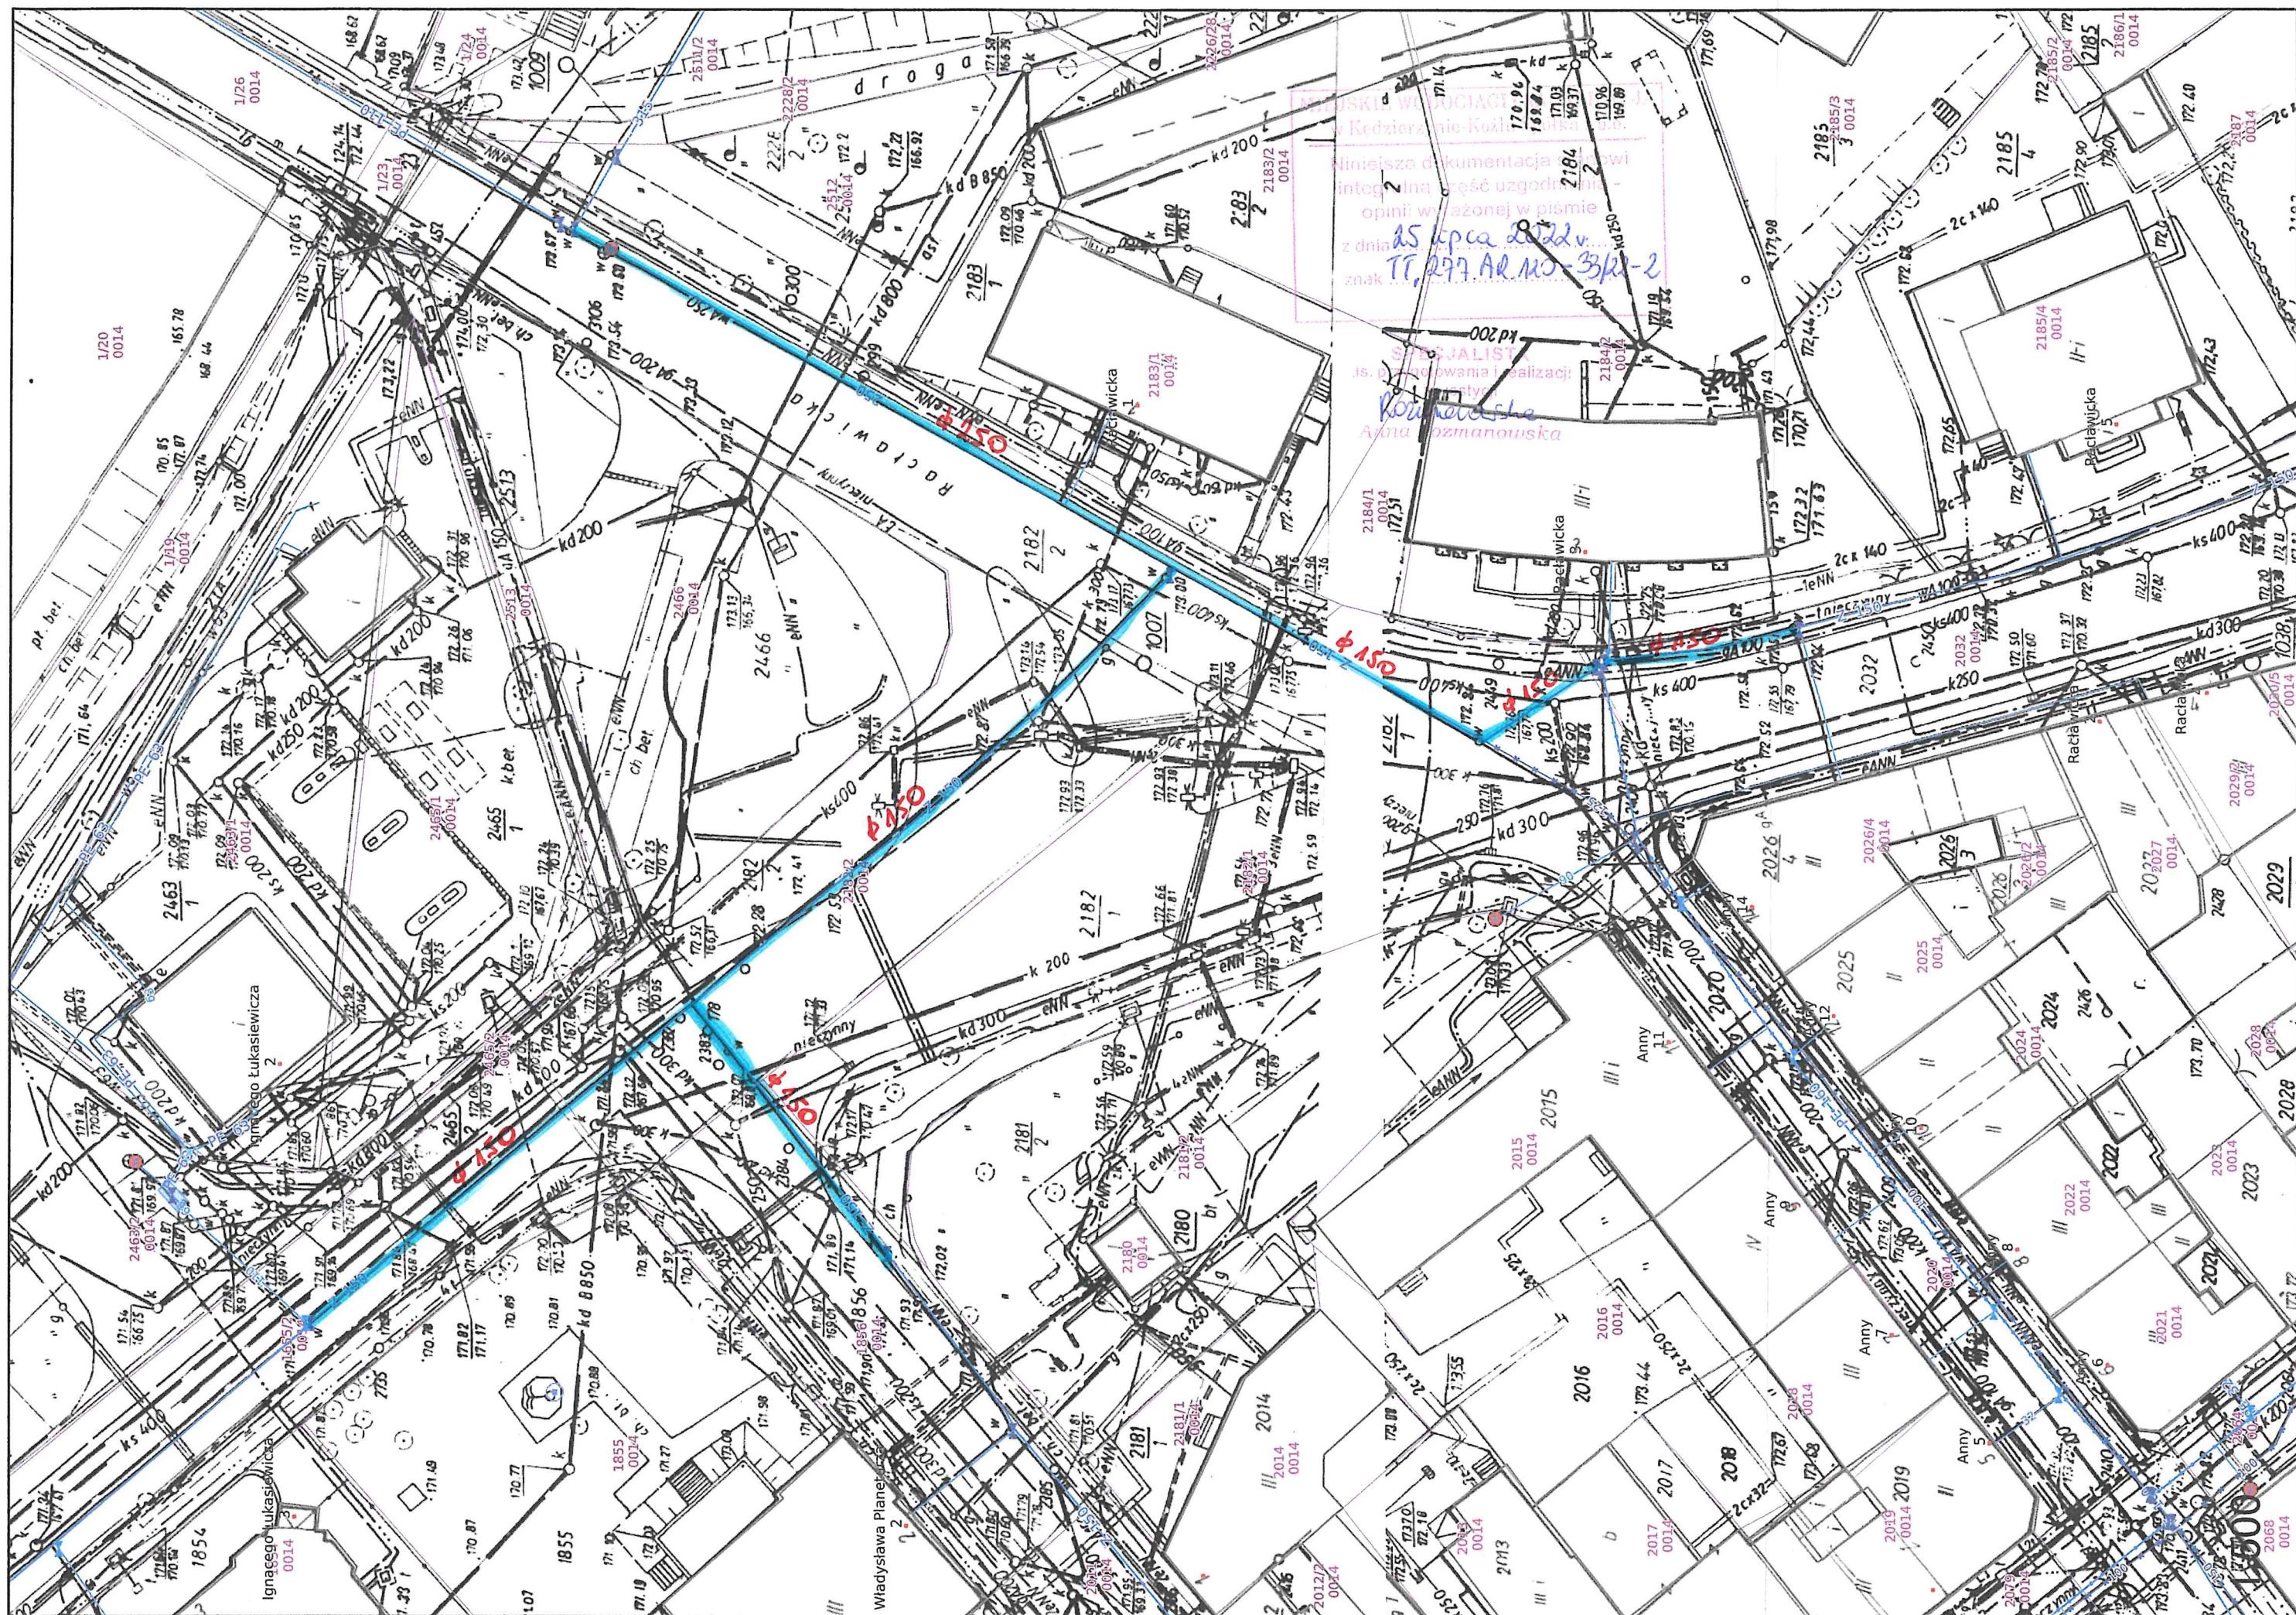



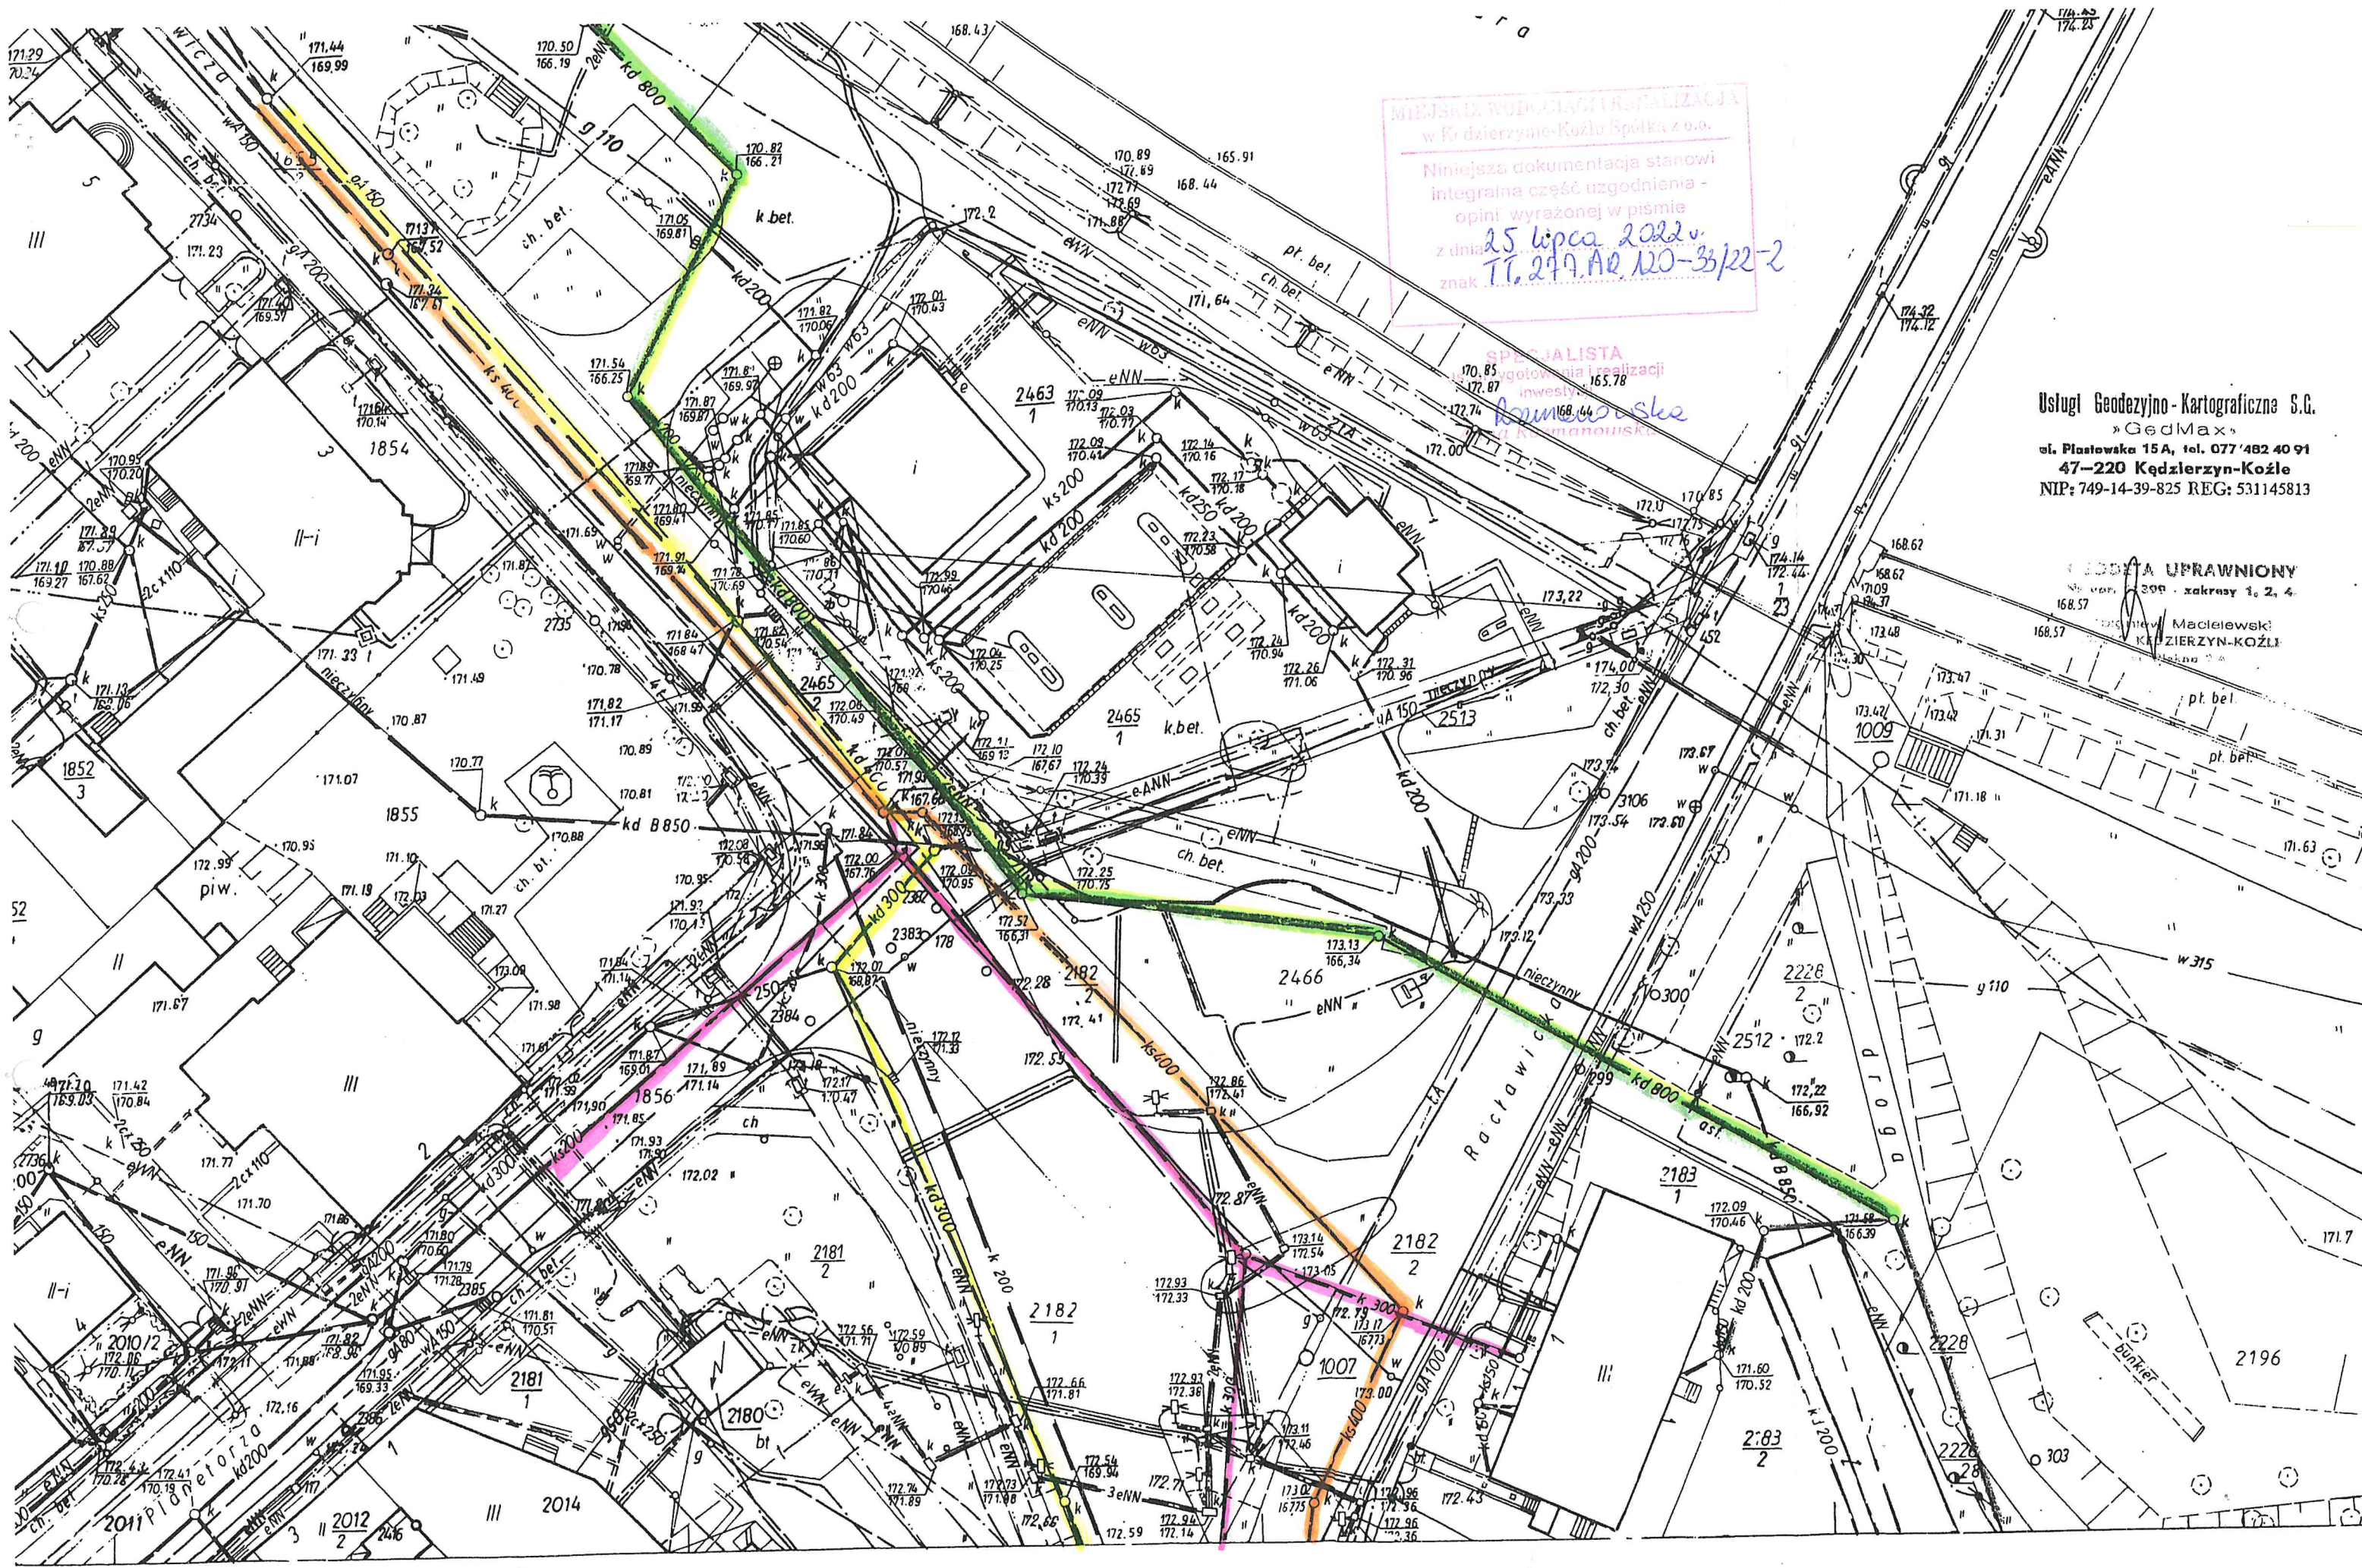

MIĘSKA WODOCIĄGI I KANALIZACJA  
w Kędzierzynie-Koźlu Spółka z o.o.  
Niniejsza dokumentacja stanowi  
integralną część uzgodnienia -  
opini wyrażonej w piśmie  
z dnia 25 lipca 2022 r.  
TT. 277 AR 120-33/22-2

SPECJALISTA  
gotowania i realizacji  
inwestycji  
Romanowski  
i Romanowski

Usługi Geodezyjno-Kartograficzne S.C.  
»GedMax«  
ul. Płatowska 15A, tel. 077 482 40 91  
47-220 Kędzierzyn-Koźle  
NIP: 749-14-39-825 REG: 531145813

POSZCZEGÓLNA UPRAWNIENIONY  
Sędzią Rejonowym - zakresy 1, 2, 4.  
Maciejewski  
KĘDZIERZYN-KOŹLE  
ul. Piłsudskiego 24

# MAPA ZASADNICZA

