


MAPA DO CELÓW PROJEKTOWYCH  
SKALA 1:500

Województwo: opolskie  
Powiat: kędzierzyńsko-kozielski  
Jednostka ewidencyjna: Kędzierzyn-Koźle 160301\_1  
Obwód: Kędzierzyn 0044  
Pokożenie: dz. 1199/54  
Ulica: Julia Gagarina  
Godło mapy zasadniczej: 6.131.22.10.2.2 : 6.131.22.10.2.4  
6.131.23.05.1.1 : 6.131.23.05.1.3

Układ współrzędnych: 2007 6  
Układ wysokości: PL-E/RF2007-NH  
Nr zgłoszenia: G.6640.1.1130.2024

GEODETA UPRAWNIOWY  
KRZYSZTOF MATYS  
NR UPRAWNIENI 22271  
ZAKRES 1.2

Niniejszą mapę do celów projektowych sporządzono na podstawie danych otrzymanych z PODGK w Kędzierzynie-Koźlu, oraz pomiaru uzupełniającego. Granice działek wniesiono na podstawie danych uzyskanych z ewidencji gruntów i budynków. Nie ustalano obciążeń związanych ze służebnością gruntów. Nie wyklucza się istnienia w terenie innych nie wskazanych na mapie urządzeń podziemnych, które nie były zgłoszone do inwentaryzacji lub o których brak jest informacji w instytucjach branżowych

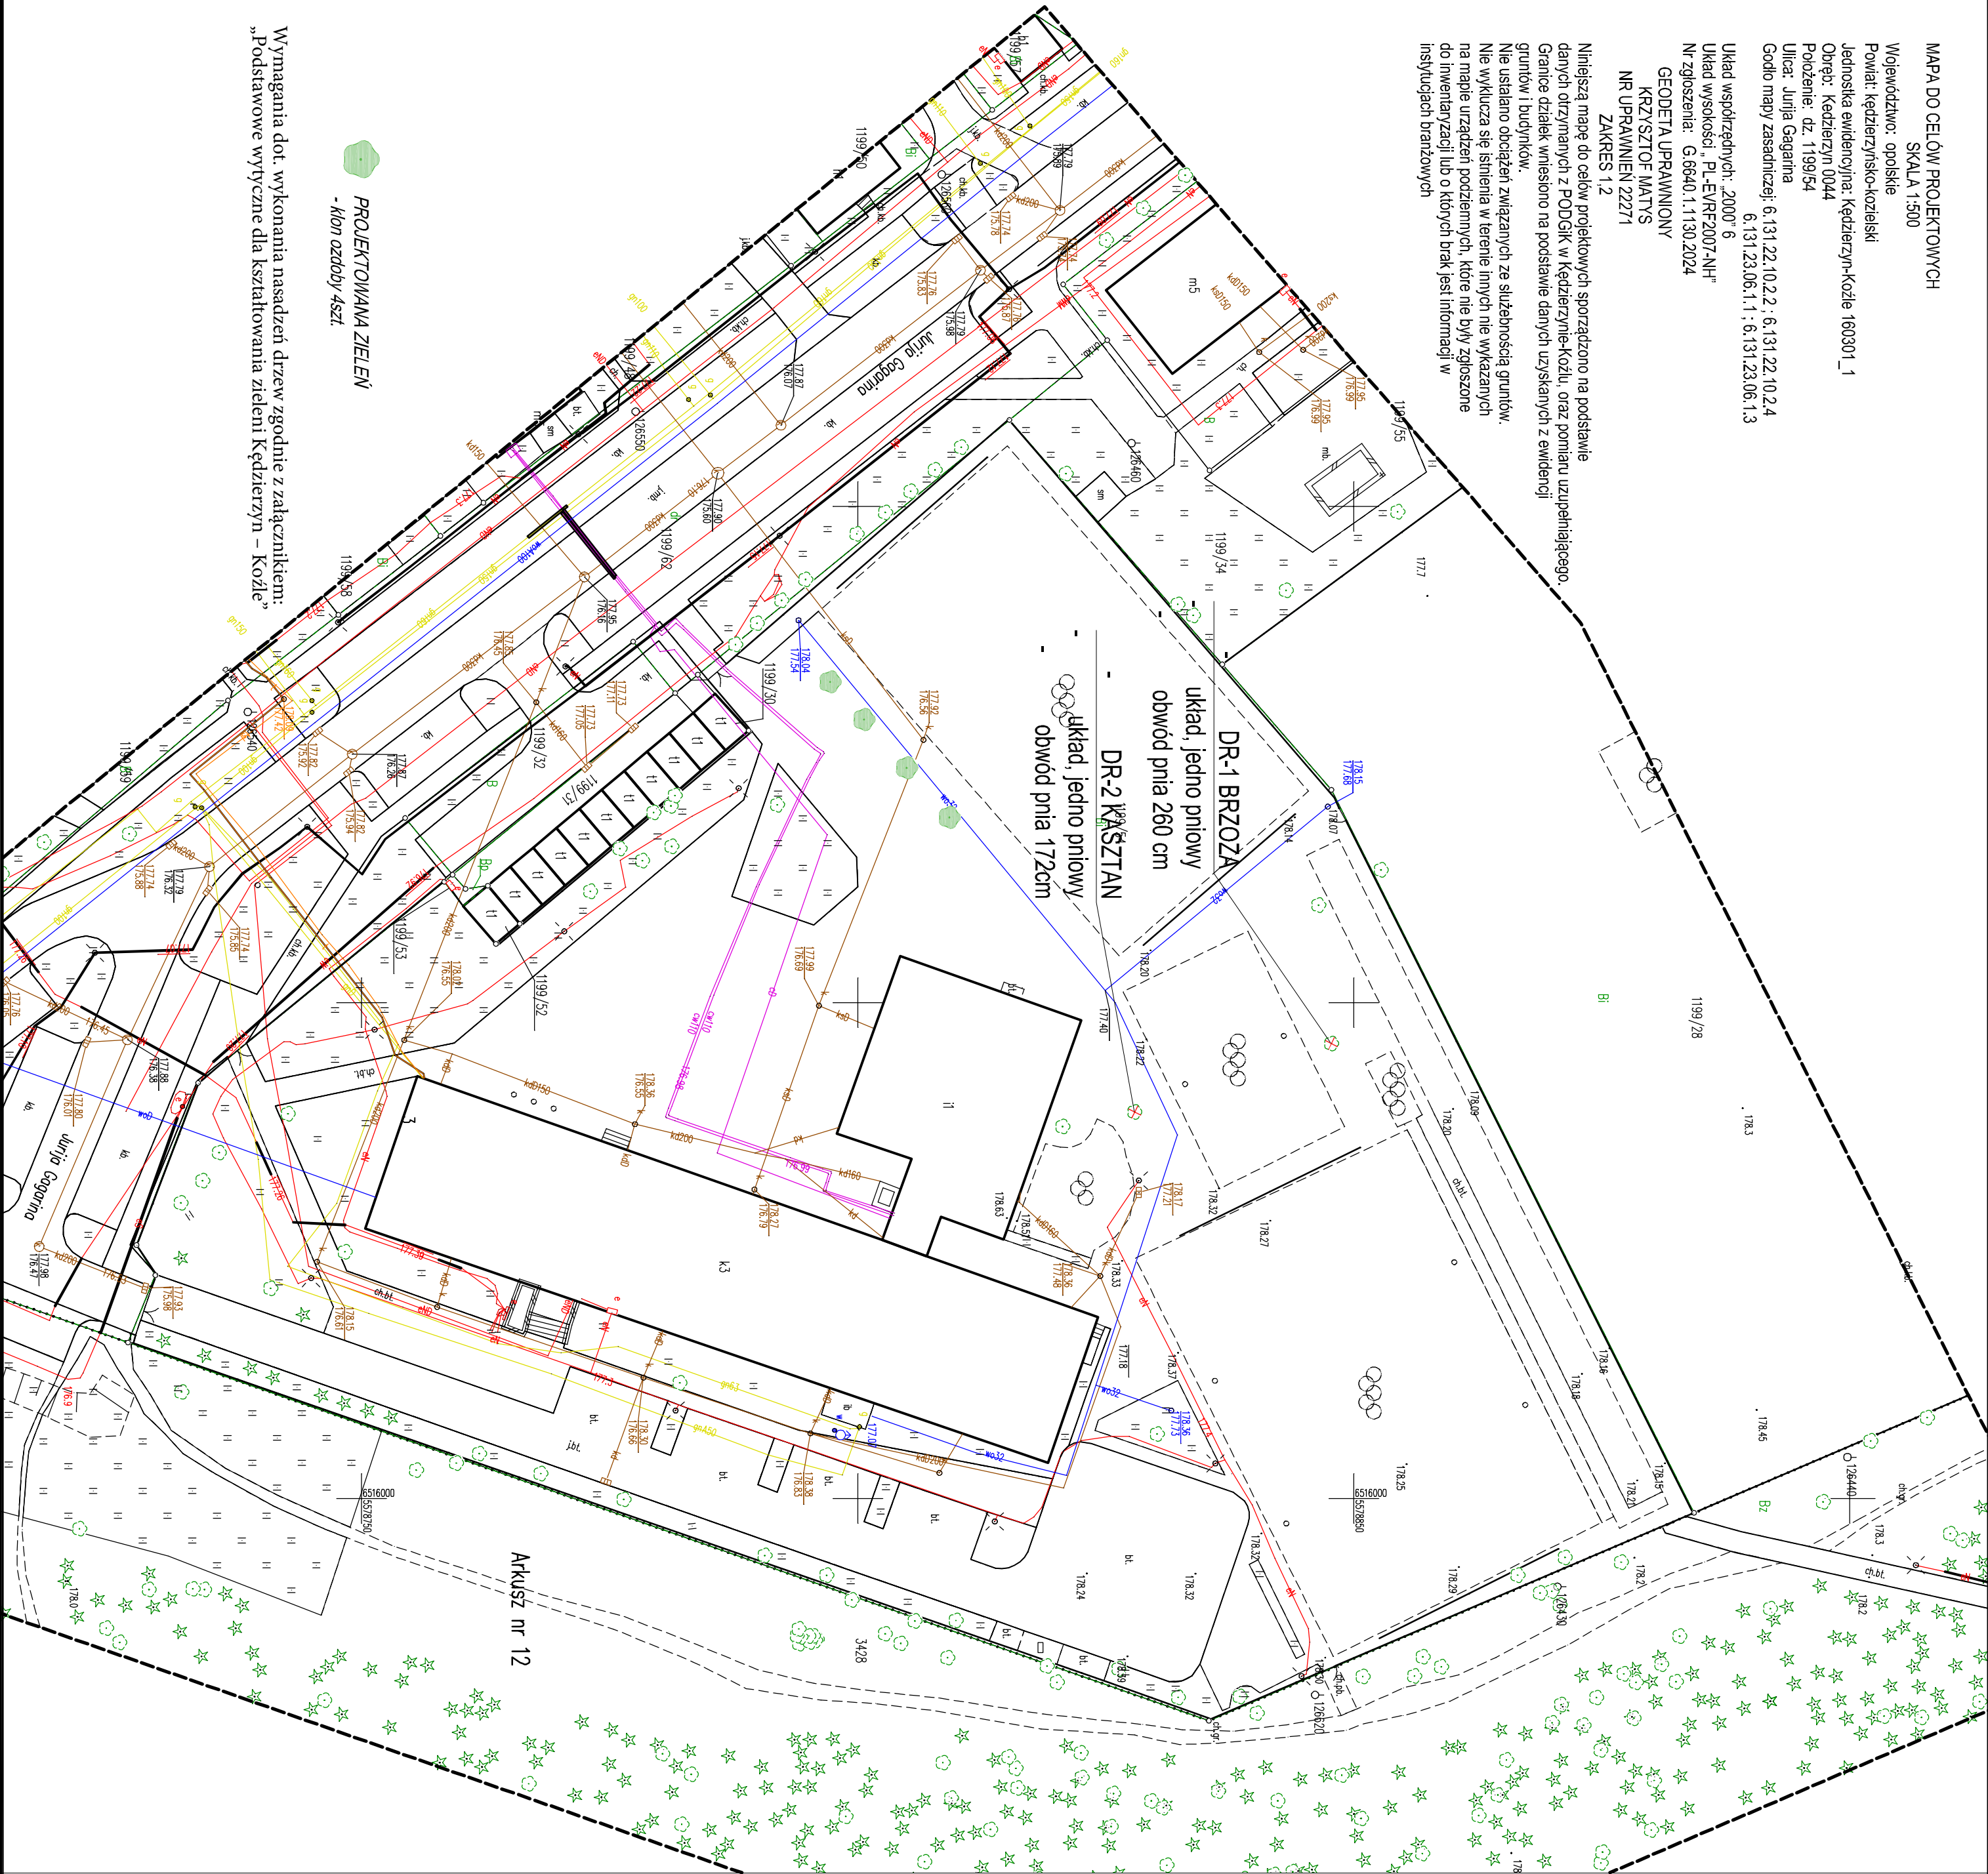

NAZWA OBIEKTU BUDOWANEGO			
HALA SPORTOWA W KĘDZIERZYNIE-KOZŁU przy S.P. NR 9			
TYTUŁ RYSUNKU		Drzewa do wycinki	
IMIĘ I NAZWISKO PROJEKTANTA/ARCH.	mgr inż. arch. Marcin Szymowiec	074	
IMIĘ I NAZWISKO AUTORA PROJEKTU	20/SLOKK0012		
OPRACOWAŁ	inż. Dawid Młodczyk		
Nr rys.	AT-1	SKALA 1:500	DATA SPORZĄDZENIA 15.11.2024
			Str.