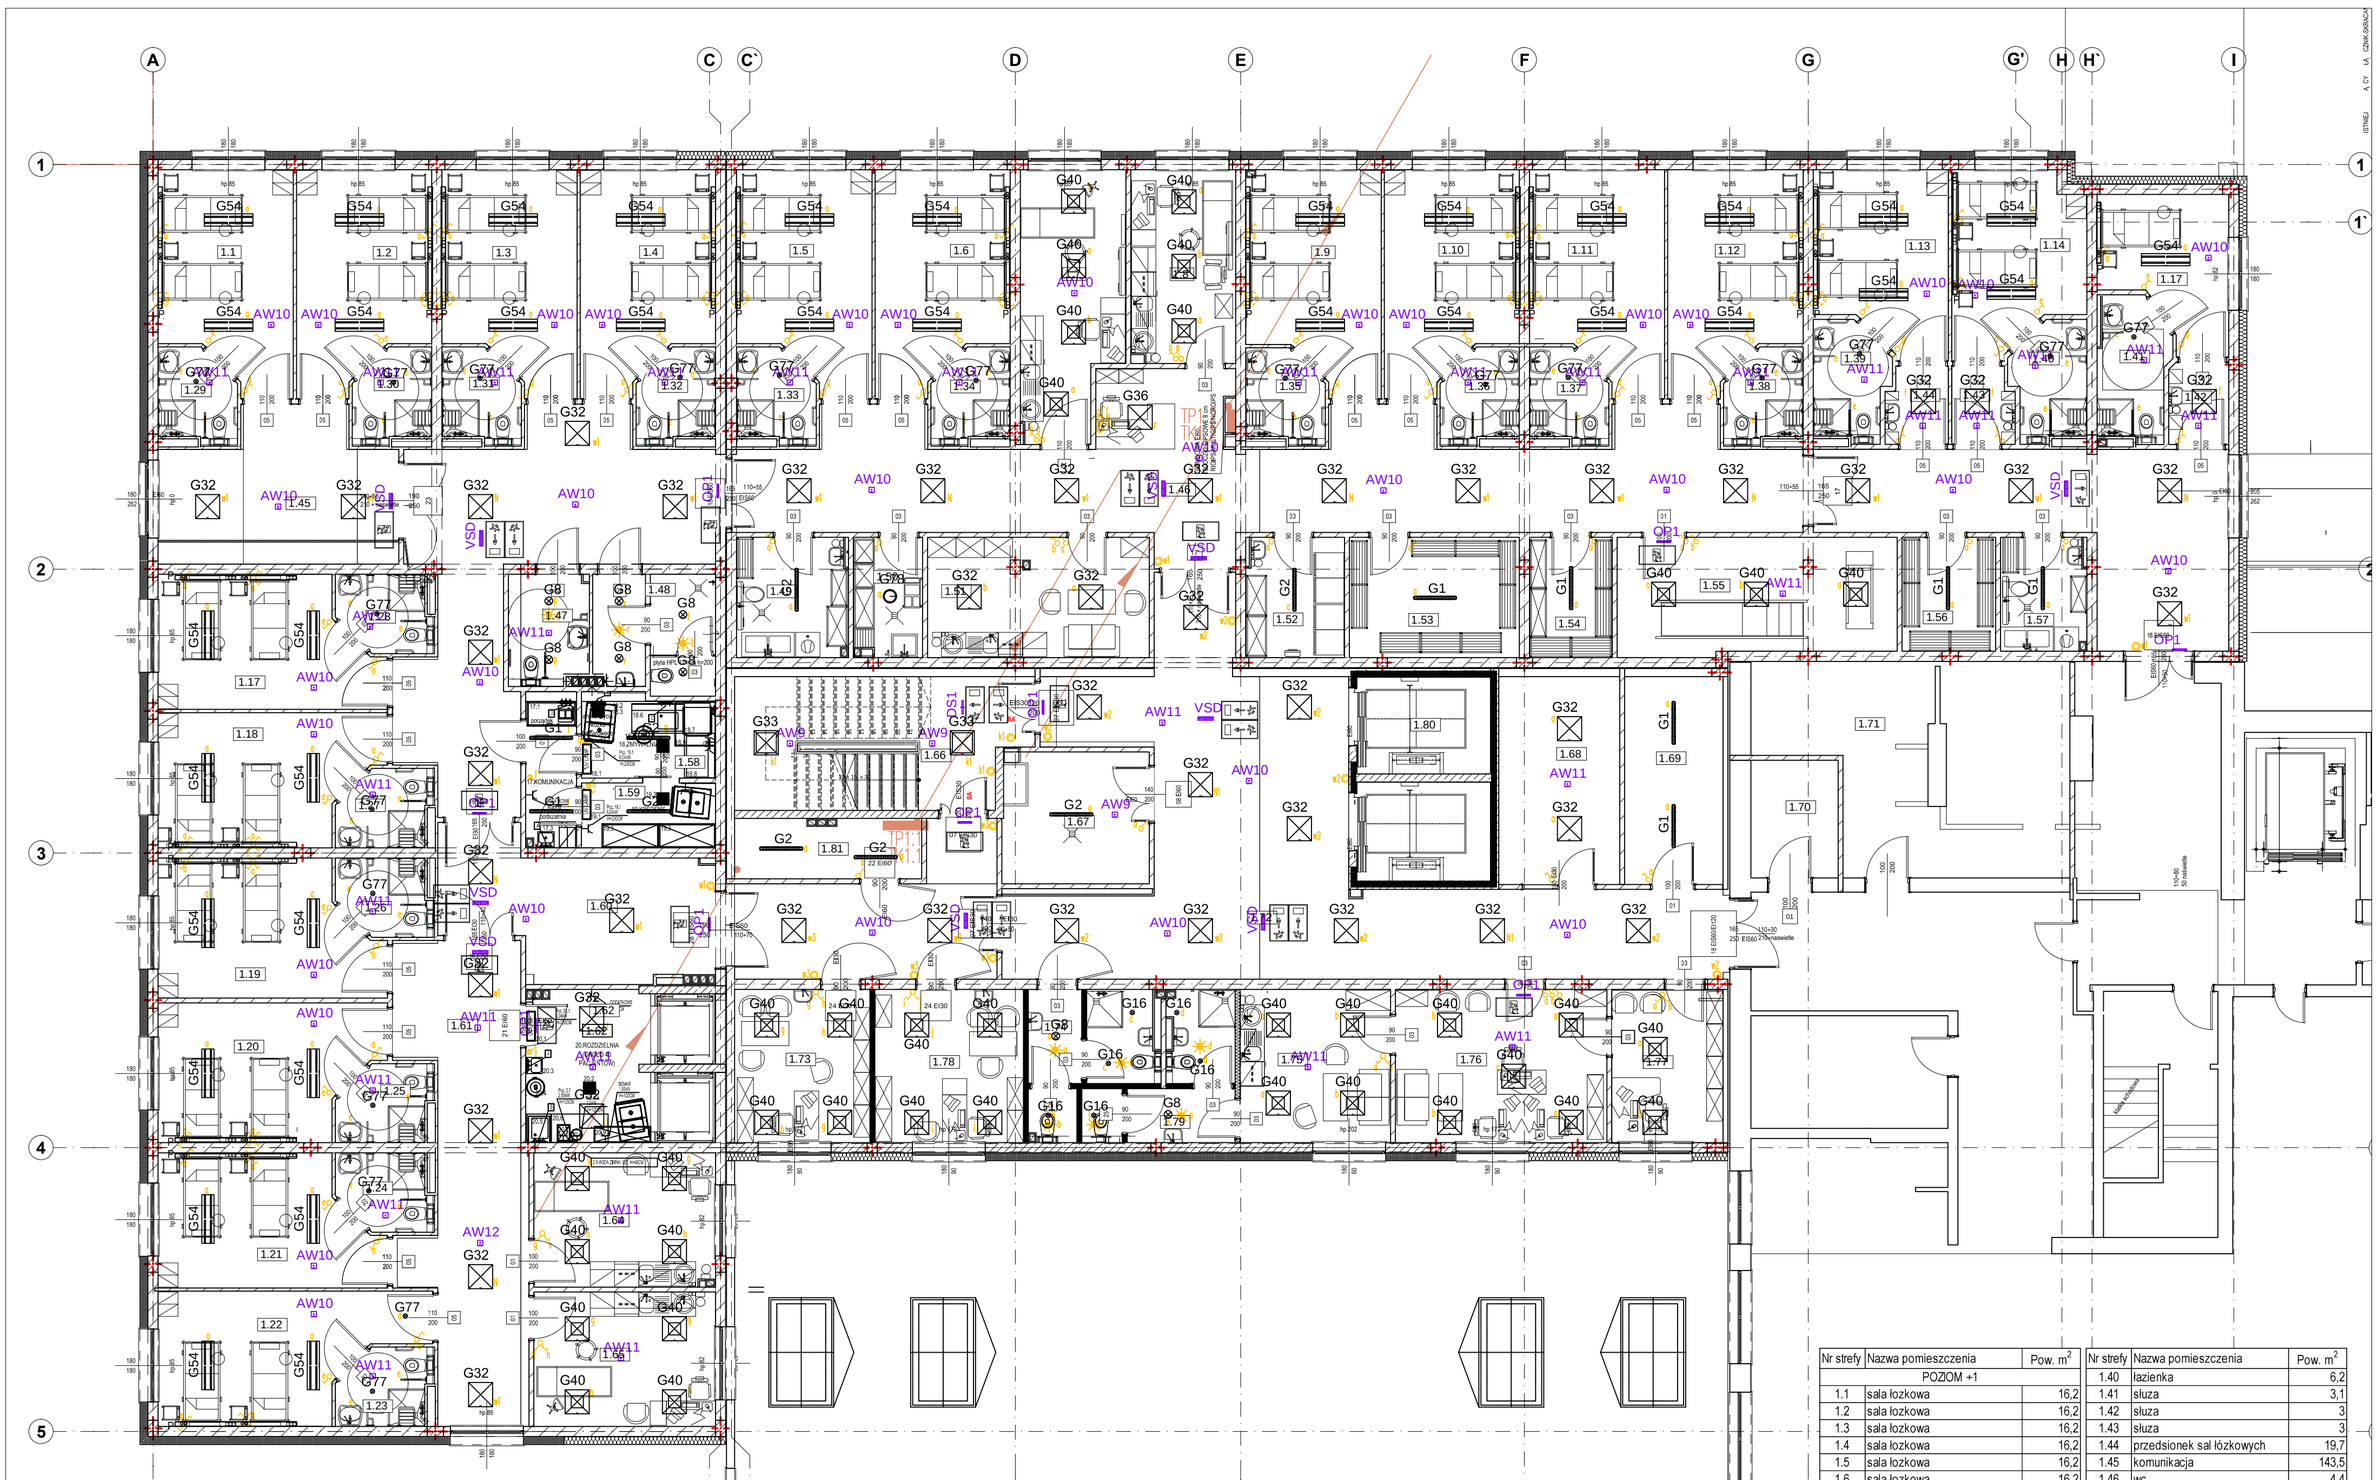
A
C
C`
D
E
F
G
G'
H
H`
I
1
1`
2
3
4
5
1.1
1.2
1.3
1.4
1.5
1.6
1.9
1.10
1.11
1.12
1.13
1.14
1.17
1.29
1.30
1.31
1.32
1.33
1.34
1.35
1.36
1.37
1.38
1.39
1.41
1.42
1.43
1.44
1.45
1.46
1.47
1.48
1.49
1.51
1.52
1.53
1.54
1.55
1.56
1.57
1.58
1.59
1.62
1.66
1.67
1.68
1.69
1.70
1.71
1.73
1.75
1.76
1.77
1.78
1.79
1.80
1.81
1.17
1.18
1.19
1.20
1.21
1.22
1.23
1.25
1.26
1.61
1.63
1.64
1.99
KOMUNIKACJA
20.ROZDZIELNIA GŁÓWNA (PAWILONU)
podciąg
podciąg
podciąg