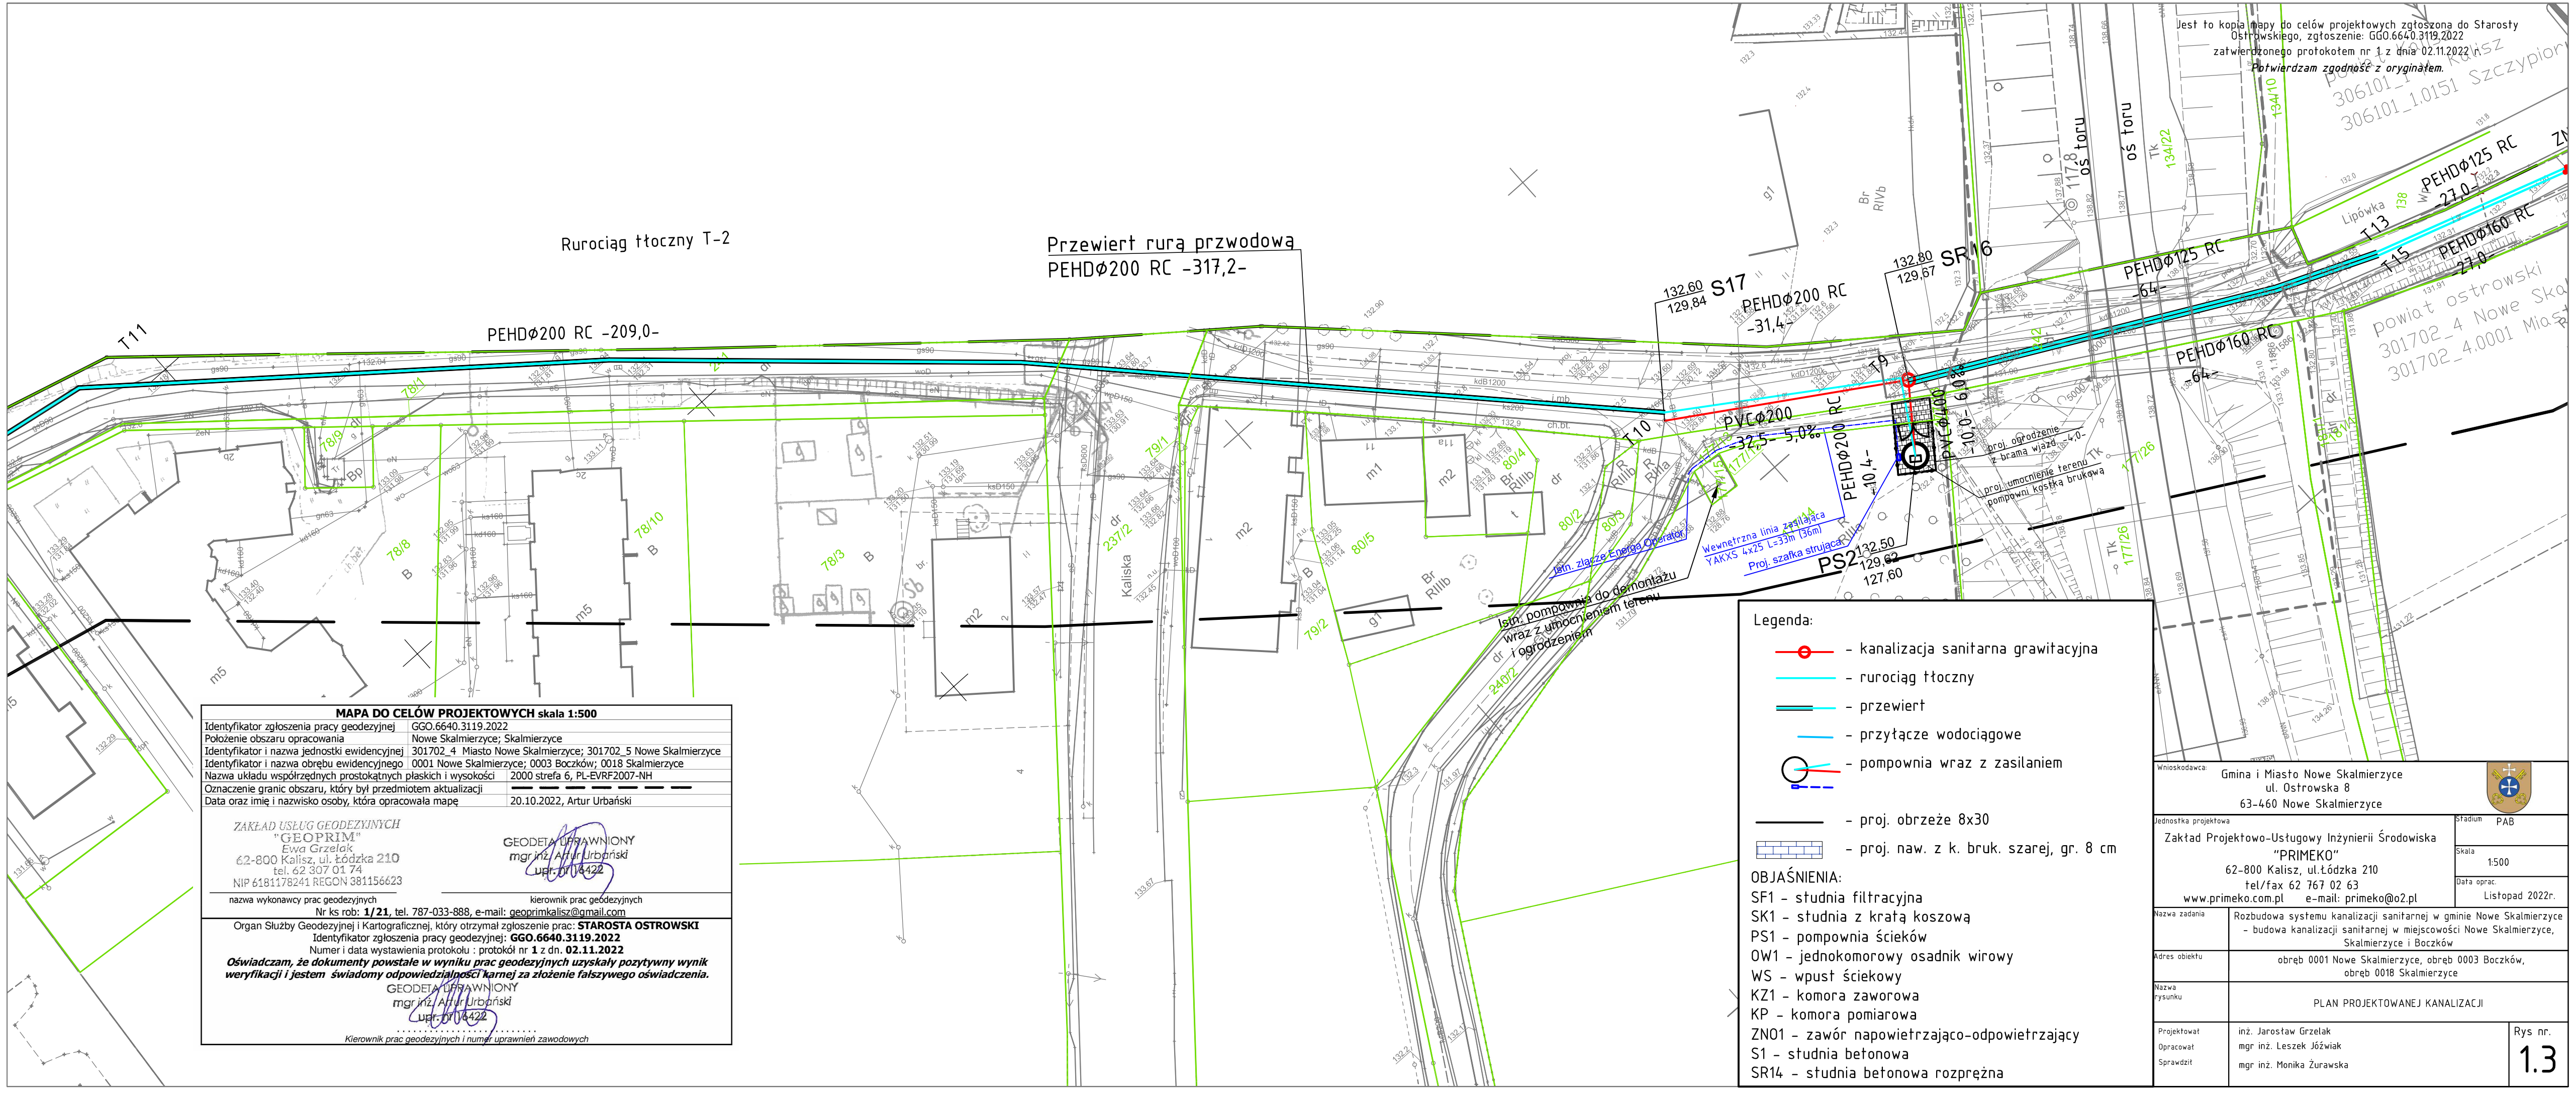

MAPA DO CELÓW PROJEKTOWYCH skala 1:500

Identyfikator zgłoszenia pracy geodezyjnej	GGO.6640.3119.2022
Położenie obszaru opracowania	Nowe Skalmierzyce; Skalmierzyce
Identyfikator i nazwa jednostki ewidencyjnej	301702_4 Miasto Nowe Skalmierzyce; 301702_5 Nowe Skalmierzyce
Identyfikator i nazwa obrębu ewidencyjnego	0001 Nowe Skalmierzyce; 0003 Boczków; 0018 Skalmierzyce
Nazwa układu współrzędnych prostokątnych płaskich i wysokości	2000 strefa 6, PL-EVRF2007-NH
Oznaczenie granic obszaru, który był przedmiotem aktualizacji	
Data oraz imię i nazwisko osoby, która opracowała mapę	20.10.2022, Artur Urbański

ZAKŁAD USŁUG GEODEZYJNYCH
"GEOPRIM"
Ewa Grzelak
62-800 Kalisz, ul. Łódzka 210
tel. 62 307 01 74
NIP 6181178241 REGON 381156623

nazwa wykonawcy prac geodezyjnych

GEODETA UPRAWNIONY
mgr inż. Artur Urbański
upr. GI/0422

kierownik prac geodezyjnych

Nr ks rob: **1/21**, tel. 787-033-888, e-mail: geoprimkalisz@gmail.com

Organ Służby Geodezyjnej i Kartograficznej, który otrzymał zgłoszenie prac: **STAROSTA OSTROWSKI**
Identyfikator zgłoszenia pracy geodezyjnej: **GGO.6640.3119.2022**
Numer i data wystawienia protokołu : protokół nr **1** z dn. **02.11.2022**

Oświadczam, że dokumenty powstałe w wyniku prac geodezyjnych uzyskały pozytywny wynik weryfikacji i jestem świadomy odpowiedzialności karnej za złożenie fałszywego oświadczenia.

GEODETA UPRAWNIONY
mgr inż. Artur Urbański
upr. GI/0422

.....
Kierownik prac geodezyjnych i numer uprawnień zawodowych

Legenda:

- kanalizacja sanitarna grawitacyjna
- rurociąg tłoczny
- przewiert
- przyłącze wodociągowe
- pompownia wraz z zasilaniem
- proj. obrzeże 8x30
- proj. naw. z k. bruk. szarej, gr. 8 cm

OBJAŚNIENIA:
SF1 - studnia filtracyjna
SK1 - studnia z kratą koszową
PS1 - pompownia ścieków
OW1 - jednokomorowy osadnik wirowy
WS - wpust ściekowy
KZ1 - komora zaworowa
KP - komora pomiarowa
ZN01 - zawór napowietrzająco-odpowietrzający
S1 - studnia betonowa
SR14 - studnia betonowa rozprężna

Wnioskodawca:
Gmina i Miasto Nowe Skalmierzyce
ul. Ostrowska 8
63-460 Nowe Skalmierzyce

Jednostka projektowa
Zakład Projektowo-Usługowy Inżynierii Środowiska
"PRIMEKO"
62-800 Kalisz, ul.Łódzka 210
tel/fax 62 767 02 63
www.primeko.com.pl e-mail: primeko@o2.pl

Stadium: PAB
Skala: 1:500
Data oprac.: Listopad 2022r.

Nazwa zadania: Rozbudowa systemu kanalizacji sanitarnej w gminie Nowe Skalmierzyce - budowa kanalizacji sanitarnej w miejscowości Nowe Skalmierzyce, Skalmierzyce i Boczków

Adres obiektu: obręb 0001 Nowe Skalmierzyce, obręb 0003 Boczków, obręb 0018 Skalmierzyce

Nazwa rysunku: PLAN PROJEKTOWANEJ KANALIZACJI

Projektował: inż. Jarosław Grzelak
Opracował: mgr inż. Leszek Jóźwiak
Sprawdził: mgr inż. Monika Żurawska

Rys nr. 1.3