



# ZABUDOWA SALI MULTIMEDIALNEJ

RZUT



PLYTA G-K ELASTYCZNA 3 X 6mm  
KONSTRUKCJA DO ZABUDWY  
SUCHEJ

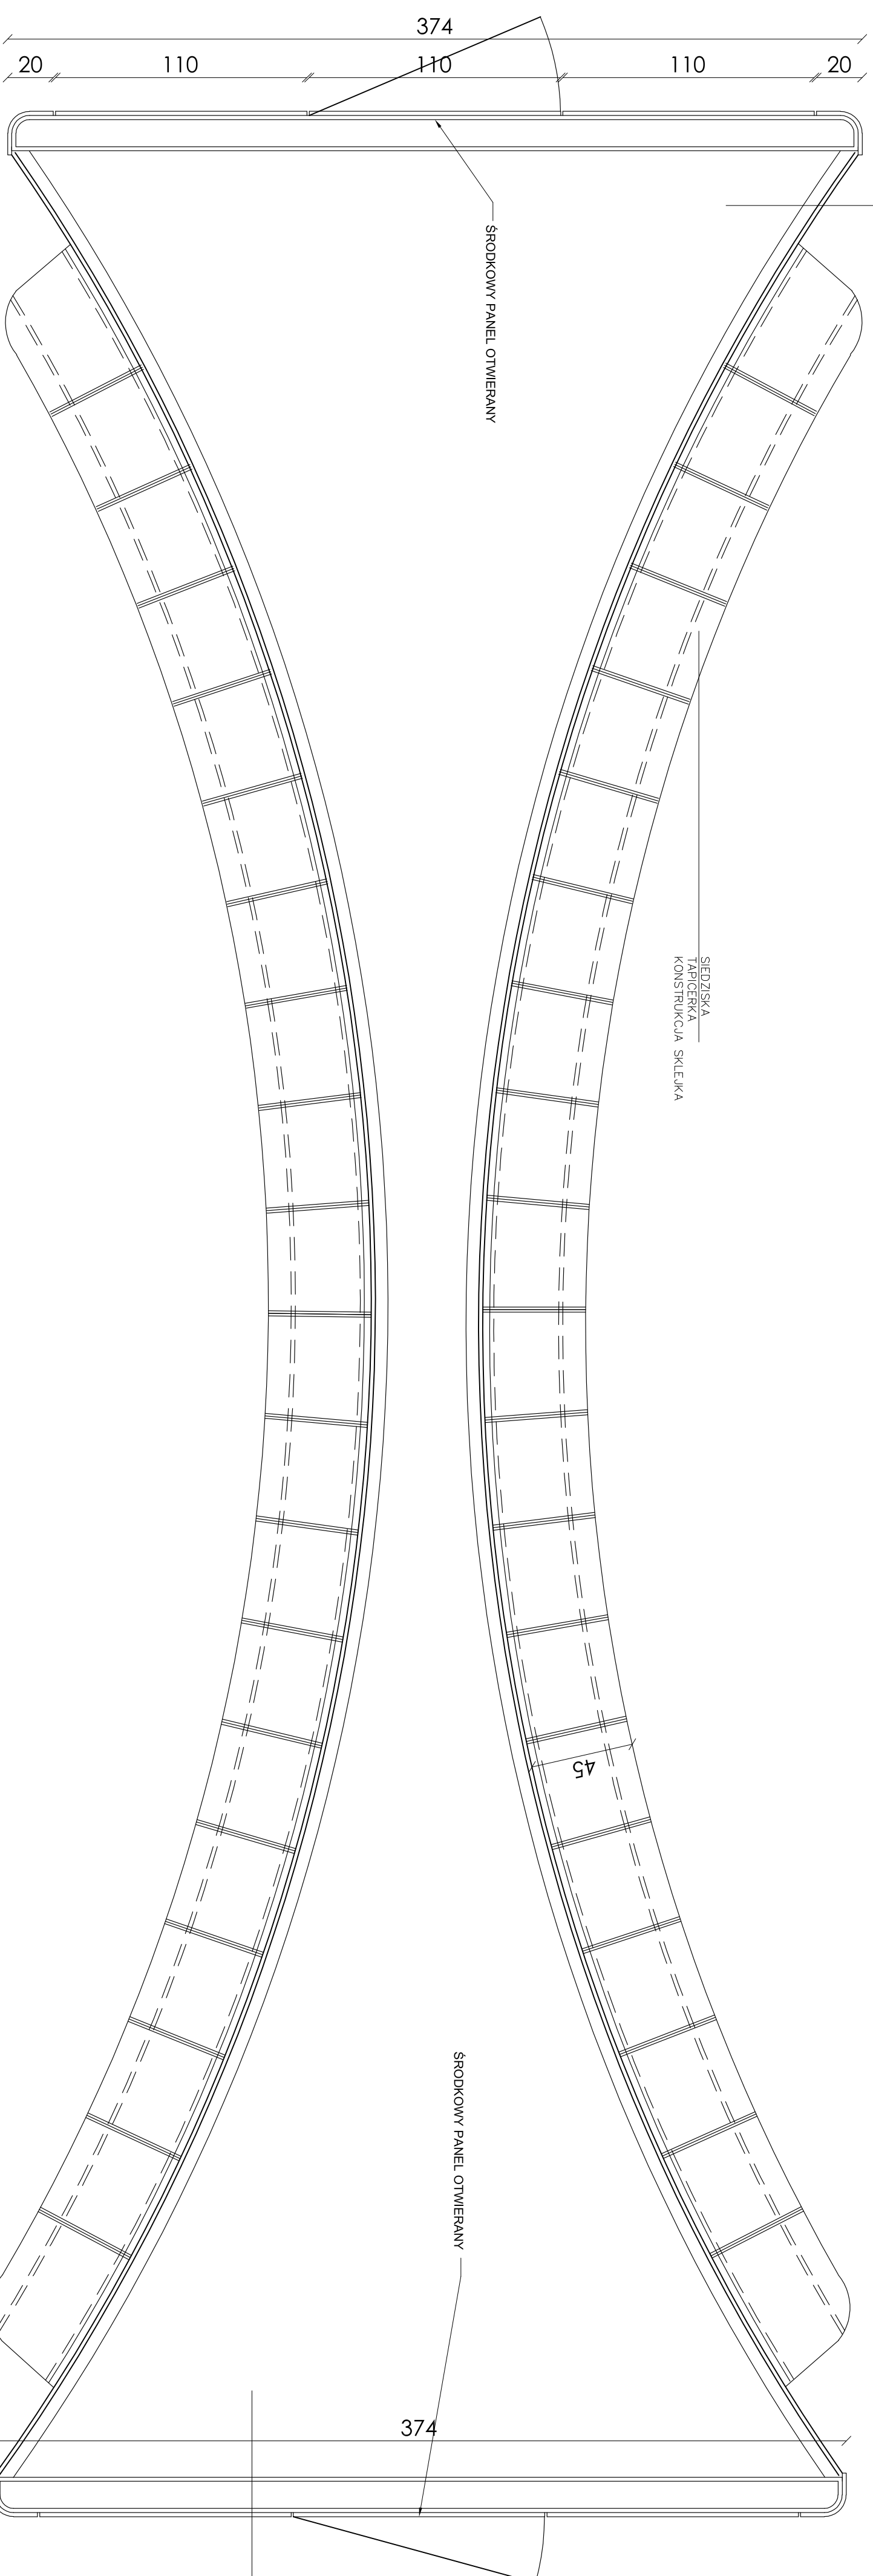

GABKA	TAPICERSKA	MIĘKKA	3cm
GABKA	TAPCERSKA	TWARDA	3cm
SKLEJKA			2,2cm

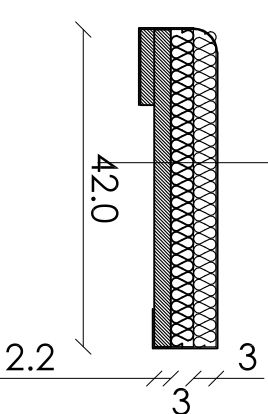

DETAL SIĘDZISKA

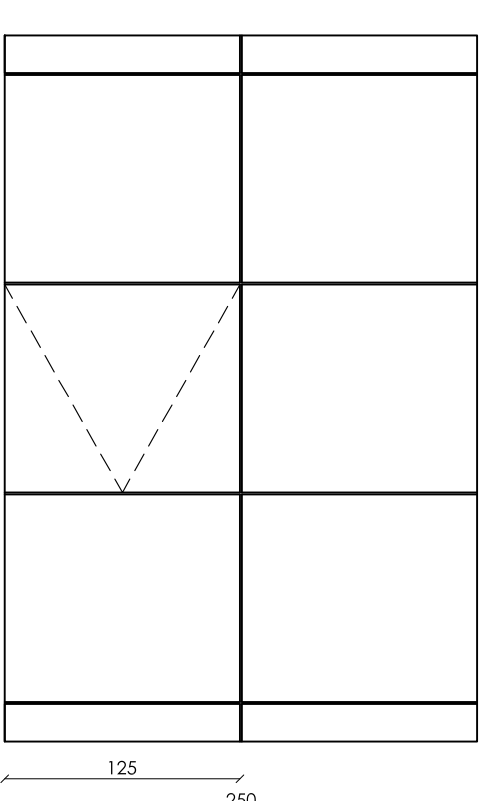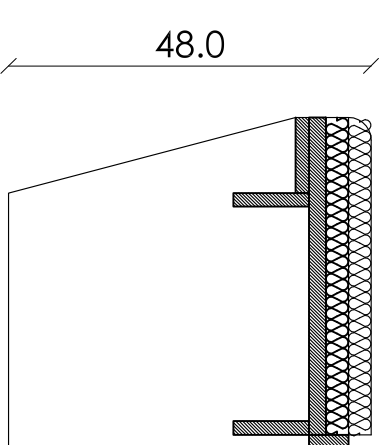

WIDOK Z BOKU

MDF LAKIEROWANY RAL

[illegible]

## E-1.18.1



GROUP A

GroupAV Sp. z o.o.  
ul. Modrinska 6  
00-216 Warszawa  
tel. +48 22 213 96 39  
fax. +48 22 243 96 33  
e-mail: biuro@groupav.pl

PROJEKT
ARANŻACJA WNETRZ PŁACU WRAZ Z WYKONANIEM SAL EDUKACYJNYCH, MIEZCZĄCYCH SIĘ W POMIĘSZCZENIACH PŁACU KRASIŃSKICH PŁACU REZERVOWANEGO PRZY PŁACU KRASIŃSKICH 35 W WARSZAWIE W RAMACH REALIZACJI PROJEKTU PN.: „MODERNIZACJA I ARANŻACJA WNETRZ PŁACU KRASIŃSKICH (PŁACU REZERVOWANEGO) PRZY PŁACU KRASIŃSKICH 35 W WARSZAWIE” DOKONANOSZANEGO ZD SZKOLNOZ MICHANIZMU FINANSOWANEGO EUROPEJSKIM OBSZAR GOSPODARSTWA (NRF EC) 2014-2021 I EUROPEJSKIM PASTWA

2014-2021 I BUDŻETU PAŃSTWA

**INWESTOR**  
Biblioteka Narodowa w Warszawie  
Al. Niepodległości 213  
02-086 Warszawa

Palac Krasińskich (Palac Rzeczypospolitej)

00-207 WARSZAWA

# ARANŻACJA

	IMIE I NAZWISKO
--	-----------------

PROJEKTOWAL	arch. DOMINIK BILIDYN
-------------	-----------------------

PROJEKTOWAL	mgr inż. ADAM BOCAŁSKI
WYKONAW	

PRO	
OPRACOWAL	MADZENA CIEPLIWSKA

SPRAWDZIE	ACATA SITKO
-----------	-------------

KONJOR STUDIO:

arch. TOMASZ KONIÖR

	arch. DOMINIK KUKOS	K KC
--	---------------------	---------

ZABUDOWA SALI MUL

NA	

## ETAP 1

	DATA	NR RYS	NR F

INDEX	03.2022	07	0
-------	---------	----	---

--	--	--	--	--	--