


BUDYNEK B - 4 PIĘTRO OKULISTYKA , KONCEPCJA- 13 ŁÓŻEK

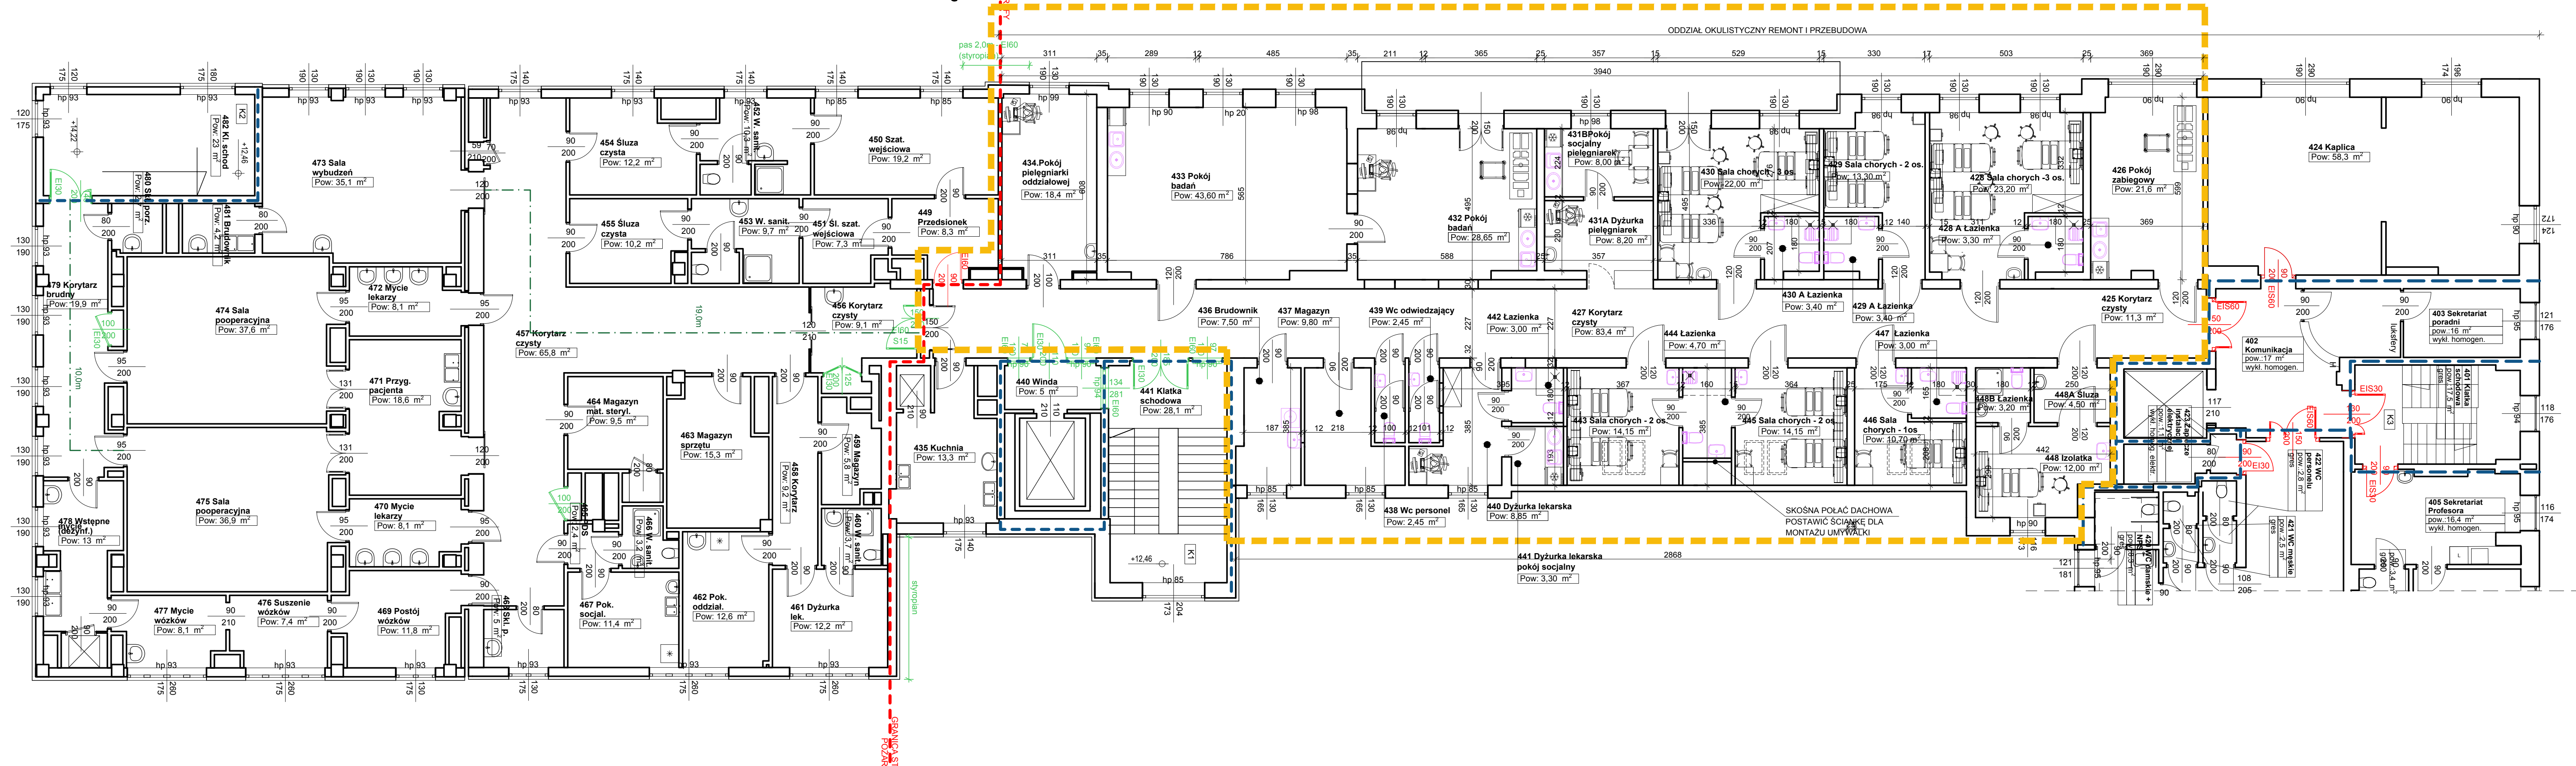


LP.	OZNACZENIE	OPIS
1		ISTNIEJĄCE ELEMENTY Z ZAKRESU OCHRONY PRZECIWPOŻAROWEJ
2		PROPONOWANE ROZWIĄZANIA Z ZAKRESU OCHRONY PRZECIWPOŻAROWEJ
3		PRZEGRODA O KLASIE ODOPORNOSCI OGNIOWEJ REI60 LINIA WYDZIELENIA PRZECIWPOŻAROWEGO KLASEK SCHODOWYCH
4		PRZEGRODA O KLASIE ODOPORNOSCI OGNIOWEJ REI120 GRANICA STREFY POŻAROWEJ



PIĘTRO 4.

ZESTAWIENIE POMIESZCZEŃ ODZIAŁ OKULISTYCZNY		
Kondygnacja	PIĘTRO 4.	
Nr	Nazwa pomieszczenia	Powierzchnia pomieszczenia
425	Korytarz czysty	11,35
426	Pokój zabiegowy	21,60
427	Korytarz czysty	83,39
428 A	Lazienka	3,30
428	Sala chorych - 3 os.	23,20
429 A	Lazienka	3,40
429	Sala chorych - 2 os.	13,30
430 A	Lazienka	3,40
430	Sala chorych - 3 os.	22,00
431 B	Pokój socjalny pielęgniarok	8,00
431 A	Dyżurka pielęgniarok	8,20
432	Pokój badań	28,65
433	Pokój badań	43,60
434	Pokój pielęgniarok oddziałowej	18,43
435	Kuchnia	13,31
436	Brudownik	7,50
437	Magazyn	9,80
438	WC personel	2,45
439	WC odwiedzający	2,45
440	Dyżurka lekarska	8,85
441	Dyżurka lekarska pokój socjalny	3,30
442	Lazienka	3,00
443	Sala chorych - 2 os.	14,15
444	Lazienka	4,70
445	Sala chorych - 2 os.	14,15
446	Sala chorych - 1 os.	10,70
447	Lazienka	3,00
448	Izolacja	12,00
448A	Śluza	4,50
448B	Lazienka	3,20
Razem powierzchnia Oddział Okulistyczny		408,88 m²

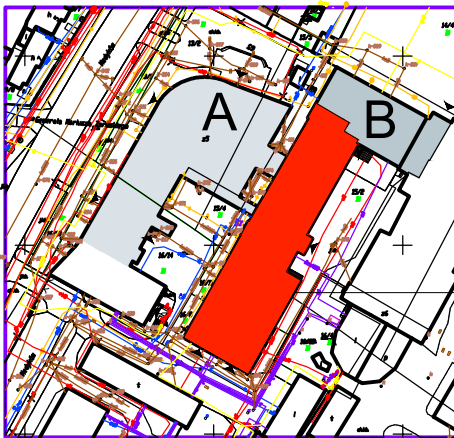

SCHEMAT - LOKALIZACJA INWESTYCJI

PRACOWNIA ARCHITEKTONICZNO - URBANISTYCZNA A3, AGNIESZKA ROMANOWSKA - TARCZYŃSKA, tel: 601 064 899, 3dglwice@poczta.fm , www.a3pracowniaarchitektoniczna.pl

TEMAT PROJEKTU:

PROGRAM FUNKCJONALNO-UŻYTKOWY "UTWORZENIE SZPITALA KOLEJOWY W KATOWICACH ETAP 1 I II"

ADRES:

40-760 KATOWICE, UL. PANEWNICKA 65

TEMAT RYSUNKU:

KONCEPCJA RZUT POMIESZCZEŃ REMONT I PRZEBUDOWA POMIESZCZEŃ ODZIAŁU OKULISTYCZNEGO

INWESTOR:

OKRĘGOWY SZPITAL KOLEJOWY W KATOWICACH 40-760 KATOWICE, UL. PANEWNICKA 65

FAZABRANŻA:

KONCEPCJA

DATA:

luty 2025

SKALA:

1 : 100

NR RYSUNKU:

mgr inż. arch. A. Romanowska-Tarczyńska

Uprawnienie budowlane do projektowania bez ograniczeń w specjalności architektonicznej Nr 12000/Op

Nr na liście członków Izby architektów: Izba architektów - OP-0081