



INVESTPOL NADZÓR I PROJEKTOWANIE JAROSŁAW JAROS

70-802 Szczecin, ul. Oficerska 14/13

✉ investpol.szczecin@gmail.com
☎ 664 692 917

PROJEKT TECHNICZNY

Nazwa i adres obiektu	Przebudowa ulicy M. Kopernika, Mickiewicza, Rybackiej wraz ze skrzyżowaniami z ul. Bohaterów Warszawy i Gryfa Pomorskiego w m. Międzyzdroje
Numery ewidencyjne działek, na których obiekt jest usytuowany	113/15; 134; 137/1; 136; 60/7; 133 obręb 20 m. Międzyzdroje
Nazwa i adres Inwestora	Gmina Międzyzdroje Plac Ratuszowy 1 72-500 Międzyzdroje
Kategoria obiektu	XXV

OŚWIADCZENIE

Działając zgodnie z treścią art. 20 ust. 4 ustawy z dnia 7 lipca 1994r. – prawo budowlane, oświadczamy, iż niniejsza dokumentacja projektowa, została sporządzona zgodnie z obowiązującymi, przepisami oraz zasadami wiedzy technicznej

Opracował:

Imię i Nazwisko	Stanowisko	Branża	Nr uprawnień	Podpis
mgr inż. Jarosław Jaros spec.: inżynierii drogowej	Projektant	DROGOWA	ZAP/0189/PBD/15	

Data opracowania: 01.2025 r.

I. CZĘŚĆ OPISOWA

1.	Zakres zamierzenia budowlanego	3
2.	Stan istniejący zagospodarowania terenu i informacja o obiektach budowlanych przeznaczonych do rozbiórki	3
3.	Projektowane zagospodarowanie terenu	3
a.	Parametry techniczne	3
b.	Konstrukcje nawierzchni.....	3
c.	Rozwiązania sytuacyjno-wysokościowe	3
d.	Odwodnienie.....	3
4.	Urządzenia budowlane związane z obiektami budowlanymi,	3
5.	Sposób odprowadzania lub oczyszczania ścieków,.....	3
6.	Układ komunikacyjny	4
7.	Sposób dostępu do drogi publicznej,	4
8.	Parametry techniczne sieci i urządzeń uzbrojenia terenu,	4
9.	Ukształtowanie terenu i układ zieleni, w zakresie niezbędnym do uzupełnienia części rysunkowej projektu zagospodarowania działki lub terenu;.....	4
10.	Zestawienie projektowanych elementów zagospodarowania terenu	4
11.	Informacja o planie miejscowym	4
12.	Obszar oddziaływania obiektu	4
13.	Informacja o zabytkach	4
14.	Informacja o terenach górniczych	4
15.	Informacja o terenach zamkniętych	4
16.	Informacja o ochronie środowiska	5

II. CZĘŚĆ RYSUNKOWA

Rys. nr 1 –Plan sytuacyjny; skala 1:500

I. CZĘŚĆ OPISOWA

Opis techniczny
dla projektu zagospodarowania terenu:
„Przebudowa ulicy M. Kopernika, Mickiewicza, Rybackiej wraz ze skrzyżowaniami z
ul. Bohaterów Warszawy i Gryfa Pomorskiego w m. Międzyzdroje”

1. Zakres zamierzenia budowlanego

Projektowana inwestycja swym zakresem obejmuje przebudowę ul. M. Kopernika, Mickiewicza, Rybackiej wraz ze skrzyżowaniami z ul. Bohaterów Warszawy i Gryfa Pomorskiego.

2. Stan istniejący zagospodarowania terenu i informacja o obiektach budowlanych przeznaczonych do rozbiórki

Na odcinku objętym niniejszą inwestycją znajduje się droga o nawierzchni asfaltowej oraz obustronnymi chodnikami.

3. Projektowane zagospodarowanie terenu

a. Parametry techniczne

- droga wewnętrzna
 - kategoria drogi – KR1
 - szerokość jezdni do 5,00-6,00m

b. Konstrukcje nawierzchni

a. nawierzchnia z cienkiej warstwy układanej na zimno (CWZ) typu Slurry Seal

- Warstwa ścieralna z cienkiej warstwy układanej na zimno (CWZ) typu Slurry Seal grub. 2cm
- Istniejąca nawierzchnia

c. Rozwiązania sytuacyjno-wysokościowe

W ramach zadania zostaną przebudowane ul. M. Kopernika, Mickiewicza, Rybackiej wraz ze skrzyżowaniami ul. Bohaterów w Warszawy i Gryfa Pomorskiego o łącznej długości 836 m (tj. Ul. M. Kopernika: 253 m; ul. Mickiewicza: 400 m, ul. Rybacka: 183 m) i szerokości od 4,50 do 6,0m Przebudowa swym zakresem będzie obejmować wykonanie na całej szerokości nawierzchni nakładki drogowej układanej na zimno typu Slurry Seal.

d. Odwodnienie

Odwodnienie nawierzchni odbywać się będzie powierzchniowo, poprzez ściek i spadki poprzeczne.

4. Urządzenia budowlane związane z obiektami budowlanymi,
nie dotyczy

5 Sposób odprowadzania lub oczyszczania ścieków,
nie dotyczy

6. Układ komunikacyjny

Obiekt liniowy stanowiący połączenie z ul. Bohaterów Warszawy (DG800046Z) i ul. Gryfa Pomorskiego (DG800049Z).

7. Sposób dostępu do drogi publicznej,

Nie dotyczy

8. Parametry techniczne sieci i urządzeń uzbrojenia terenu,

Na przedmiotowych działkach znajduje się istniejące uzbrojenie terenu. Są to min.:

- sieci elektroenergetyczne,
- sieci wodociągowa,
- sieci kanalizacyjna sanitarna i deszczowa
- sieć teletechniczna

9. Ukształtowanie terenu i układ zieleni, w zakresie niezbędnym do uzupełnienia części rysunkowej projektu zagospodarowania działki lub terenu;

W ramach projektowanej inwestycji nie zostaną wycięte drzewa, które znajdują się w okolicy projektowanej inwestycji i należy je zabezpieczyć.

10. Zestawienie projektowanych elementów zagospodarowania terenu

	Jedn.	Budowa
➤ Nawierzchnia typu Slurry Seal	m2	4.510,00

11. Informacja o planie miejscowym

Ulica Bohaterów Warszawy, M. Kopernika, Mickiewicza, Rybacka, na której projektowana jest niniejsza inwestycja jest objęta następującymi mpzp:

- Miejscowy plan zagospodarowania przestrzennego gminy Międzyzdroje (uchwała nr LXIII/763/23 z dnia 27 lipca 2023 r.);
- Miejscowy Plan Zagospodarowania Przestrzennego Gminy Międzyzdroje (uchwała nr XVII/193/20 z dnia 14 stycznia 2020 r.).

Natomiast ul. Gryfa Pomorskiego nie jest objęta miejscowym planem zagospodarowania przestrzennego gminy Międzyzdroje.

12. Obszar oddziaływania obiektu

Obszar oddziaływania obiektu określono na podstawie ustawy Prawo budowlane (Dz.U.2020.0.1333 t.j.), rozporządzenia w sprawie dopuszczalnych poziomów hałasu w środowisku (Dz. U. 2014 poz. 112).

13. Informacja o zabytkach

Projektowana inwestycja nie znajduje się na obszarze objętym opieką konserwatorską.

14. Informacja o terenach górniczych

Teren objęty inwestycją nie jest objęty działalnością górniczą.


15. Informacja o terenach zamkniętych

Teren objęty inwestycją nie znajduje się na terenach zamkniętych.


16. Informacja o ochronie środowiska

Projektowana inwestycja nie znajduje się w obszarze europejskiej sieci ekologicznej Natura 2000 i nie będzie oddziaływać na obszar Natura 2000, jak również nie będzie wpływać negatywnie na środowisko.

II. CZĘŚĆ RYSUNKOWA

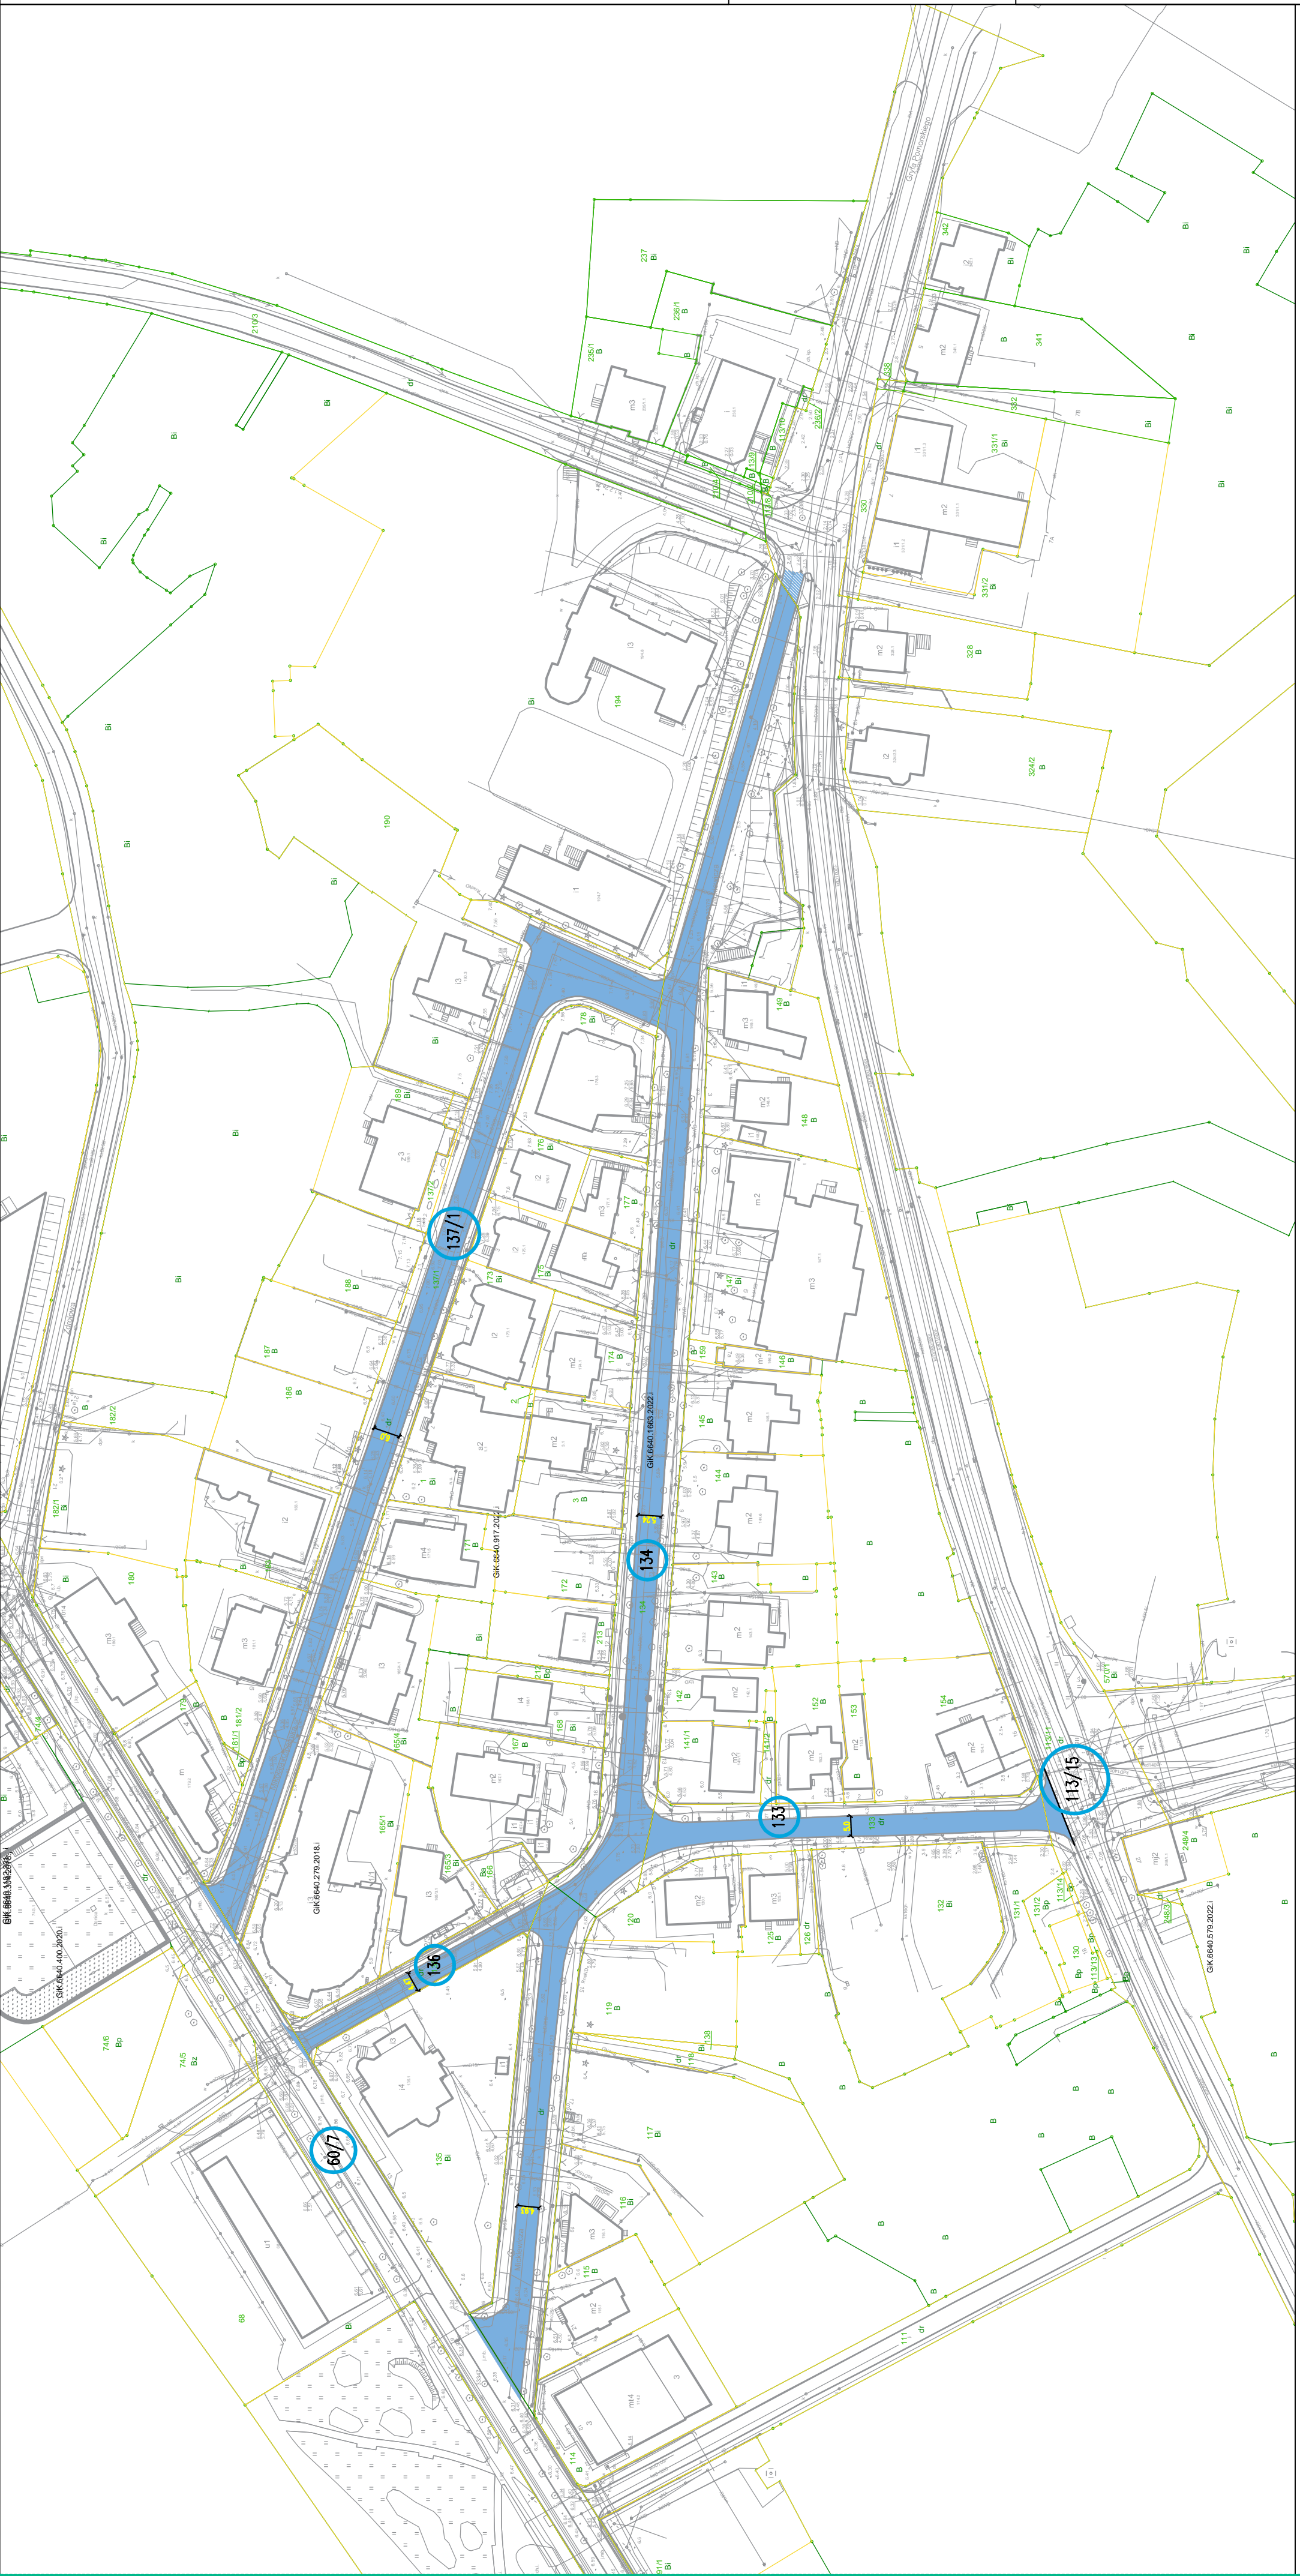

PRZEKRÓJ POPRZECZNY

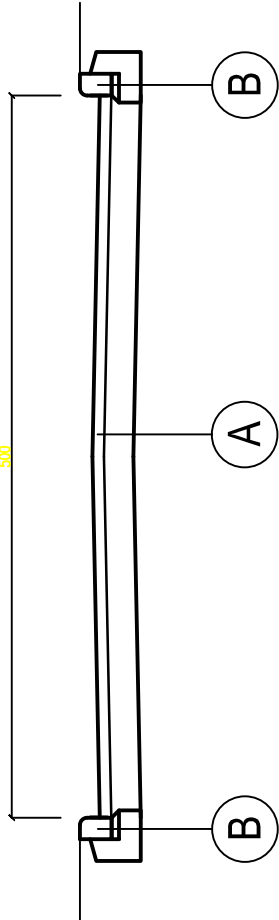

A - Nawierzchnia CWZ

1. Warstwa ścierna z cienkiej warstwy ułożonej na zimno (CWZ) typu Slurry Seal grub. 2cm
2. istniejąca konstrukcja drogi

B - ist. krawężnik

LEGENDA:

- numer działki
- granica działek
- nawierzchnia z cienkiej warstwy ułożonej na zimno (CWZ)

INVESTPOL NADZÓR & PROJEKTOWANIE JAROSŁAW JAROS

Nazwa i adres obiektu:	Przebudowa ulicy M. Kopernika, Mickiewicza, Rybackiej wraz ze skrzyżowaniami z ul. Bohaterów Warszawy i Gryfa Pomorskiego w m. Międzyzdroje			
Obiekt:	ul M. Kopernika, Mickiewicza, Rybackiej,			Skala: 1:500
Tytuł rysunku:	Plan sytuacyjny			Nr rys. 1
Projektował:	Imię i nazwisko:	Nr uprawnień:	Specjalność:	Podpis:
	mgr inż. Jarosław Jaros	ZAP/0189/PBD/15	drogowa	Data: 01.2025
				Plik: