


LEGENDA	
Oznaczenia:	
Hs	— wysokość do stropu
Hs=Hpom	— pomieszczenie nie posiada sufitu podwieszonego
S	— szafka
E	— skrzynka elektryczna

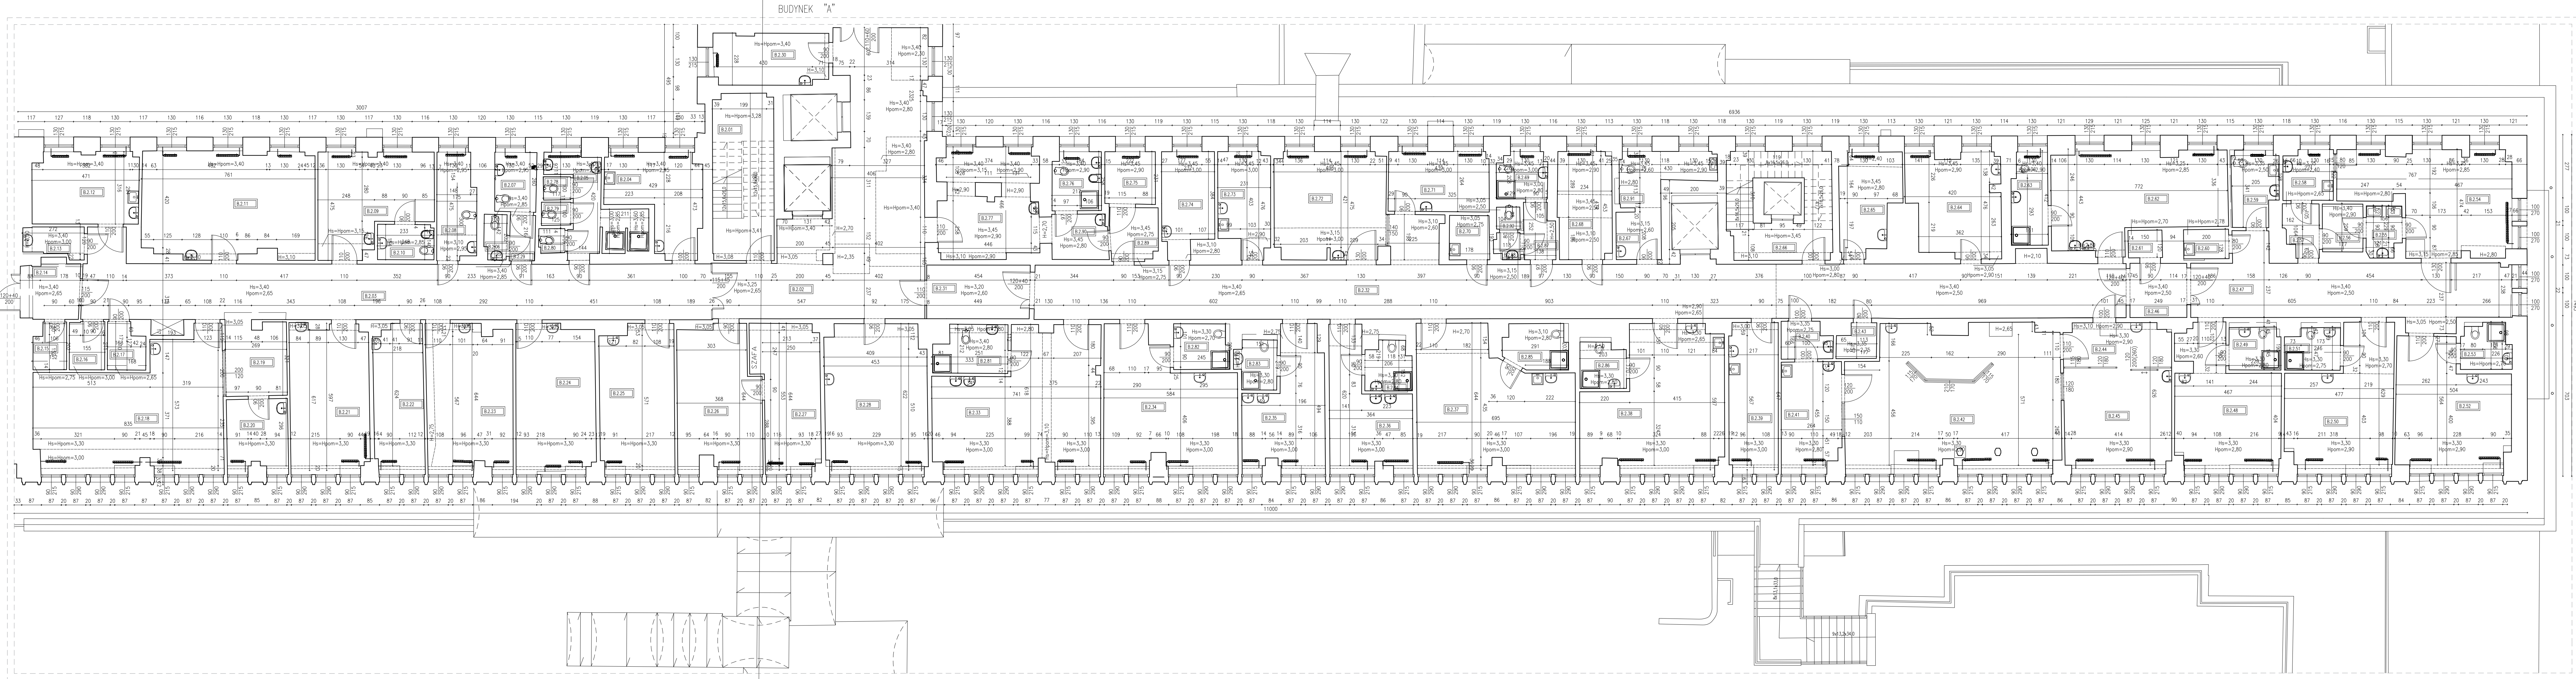

Numer	Zestawienie pomieszczeń	Powierzchnia (m ²)
B.2.01	KUCHENKA	18,84
B.2.02	KORYTARZ	66,37
B.2.03	KORYTARZ	76,80
B.2.04	KUCHENKA DODATKOWA	14,27
B.2.05	KUCHENKA DODATKOWA	11,91

ul. Nowosielska 14A/2
00-466 Warszawa
e-mail: warszawa@zab-bud.pl
www: www.zab-bud.pl
tel.: 22 841 60 73

Architube Sp. z o.o.
ul. Wolna 11
42-202 Częstochowa

Temat: Termomodernizacja w ramach projektu "Poprawa efektywności energetycznej w budynkach CSK MSWiA w Warszawie" w ramach działania 1.2.1.6 priorytetowa 1, "Zmniejszenie emisji gospodarki Programu Operacyjnego Infrastruktura i środowisko 2014-2020"

na działce ew. nr 8/7, obręb 10116, na terenie Zielonicy Mokotów, przy ul. Wołoskiej 137 w Warszawie

BUDYNEK B		
opracowanie	BUDYNEK B	
Investor:	Centralny Szpital Kliniczny Ministerstwa Spraw Wewnętrznych i Administracji ul. Wołoska 137, 02-507 Warszawa	
Zespół projektowy:	mgr inż. arch. Tomasz Borowski 20/05/SŁOKK/II	
Nazwa rys.:	RZUT POZIOM 2	
Data: 15.10.2022	Faza:	Nr rys.: B.I.A.1.04
Revizja: 00	INWENTARYZACJA - WIELOBRANŻOWA	Skala: 1:100