


Numer	Nazwa pomieszczenia	Powierzchnia m <sup>2</sup>	Nazwa pomieszczenia	Powierzchnia m <sup>2</sup>	Suma powierzchni m <sup>2</sup>
216	Brodzownik	5,916		0,000	5,939
217	Pokoj	17,000	Łazienka	6,700	23,700
218	Pokoj	11,600	Łazienka	3,520	15,120
219	Pokoj	16,250	Łazienka	3,260	19,490
220	Pokoj	17,900	Łazienka	3,260	21,160
221	Pokoj	13,960	Łazienka	1,690	15,650
222	Pokoj	22,050	Łazienka	1,650	23,680
223	Pokoj	12,000	Łazienka	3,550	15,550
224	Pokoj	35,520	Łazienka	3,900	39,420
225	Korytarz	56,580		0,000	56,580
228	Pokoj	4,850		0,000	4,850
229	Pokoj	15,410	Łazienka	5,040	20,450
230	Pokoj	16,650		0,000	16,650
231	Pokoj	11,080	Łazienka	1,040	12,100
232	Pokoj	14,790	Łazienka	2,040	16,770
235	Pokoj	7,440		0,000	7,440
236	Pokoj	16,590	Łazienka	4,100	20,690
237	Pokoj	16,280	Łazienka	3,020	19,290
238	Pokoj	16,540	Łazienka	3,750	19,790
239	Pokoj	18,530	Łazienka	4,050	22,600
242	Pokoj	23,090	Łazienka	2,330	26,020
243	Pokoj	20,260	Łazienka	4,760	25,020
244	Pokoj	12,000		0,000	12,000
245	Pokoj	14,200	Łazienka	3,560	17,760
246	Korytarz	6,240		0,000	6,240
247	Korytarz	9,110		0,000	9,110

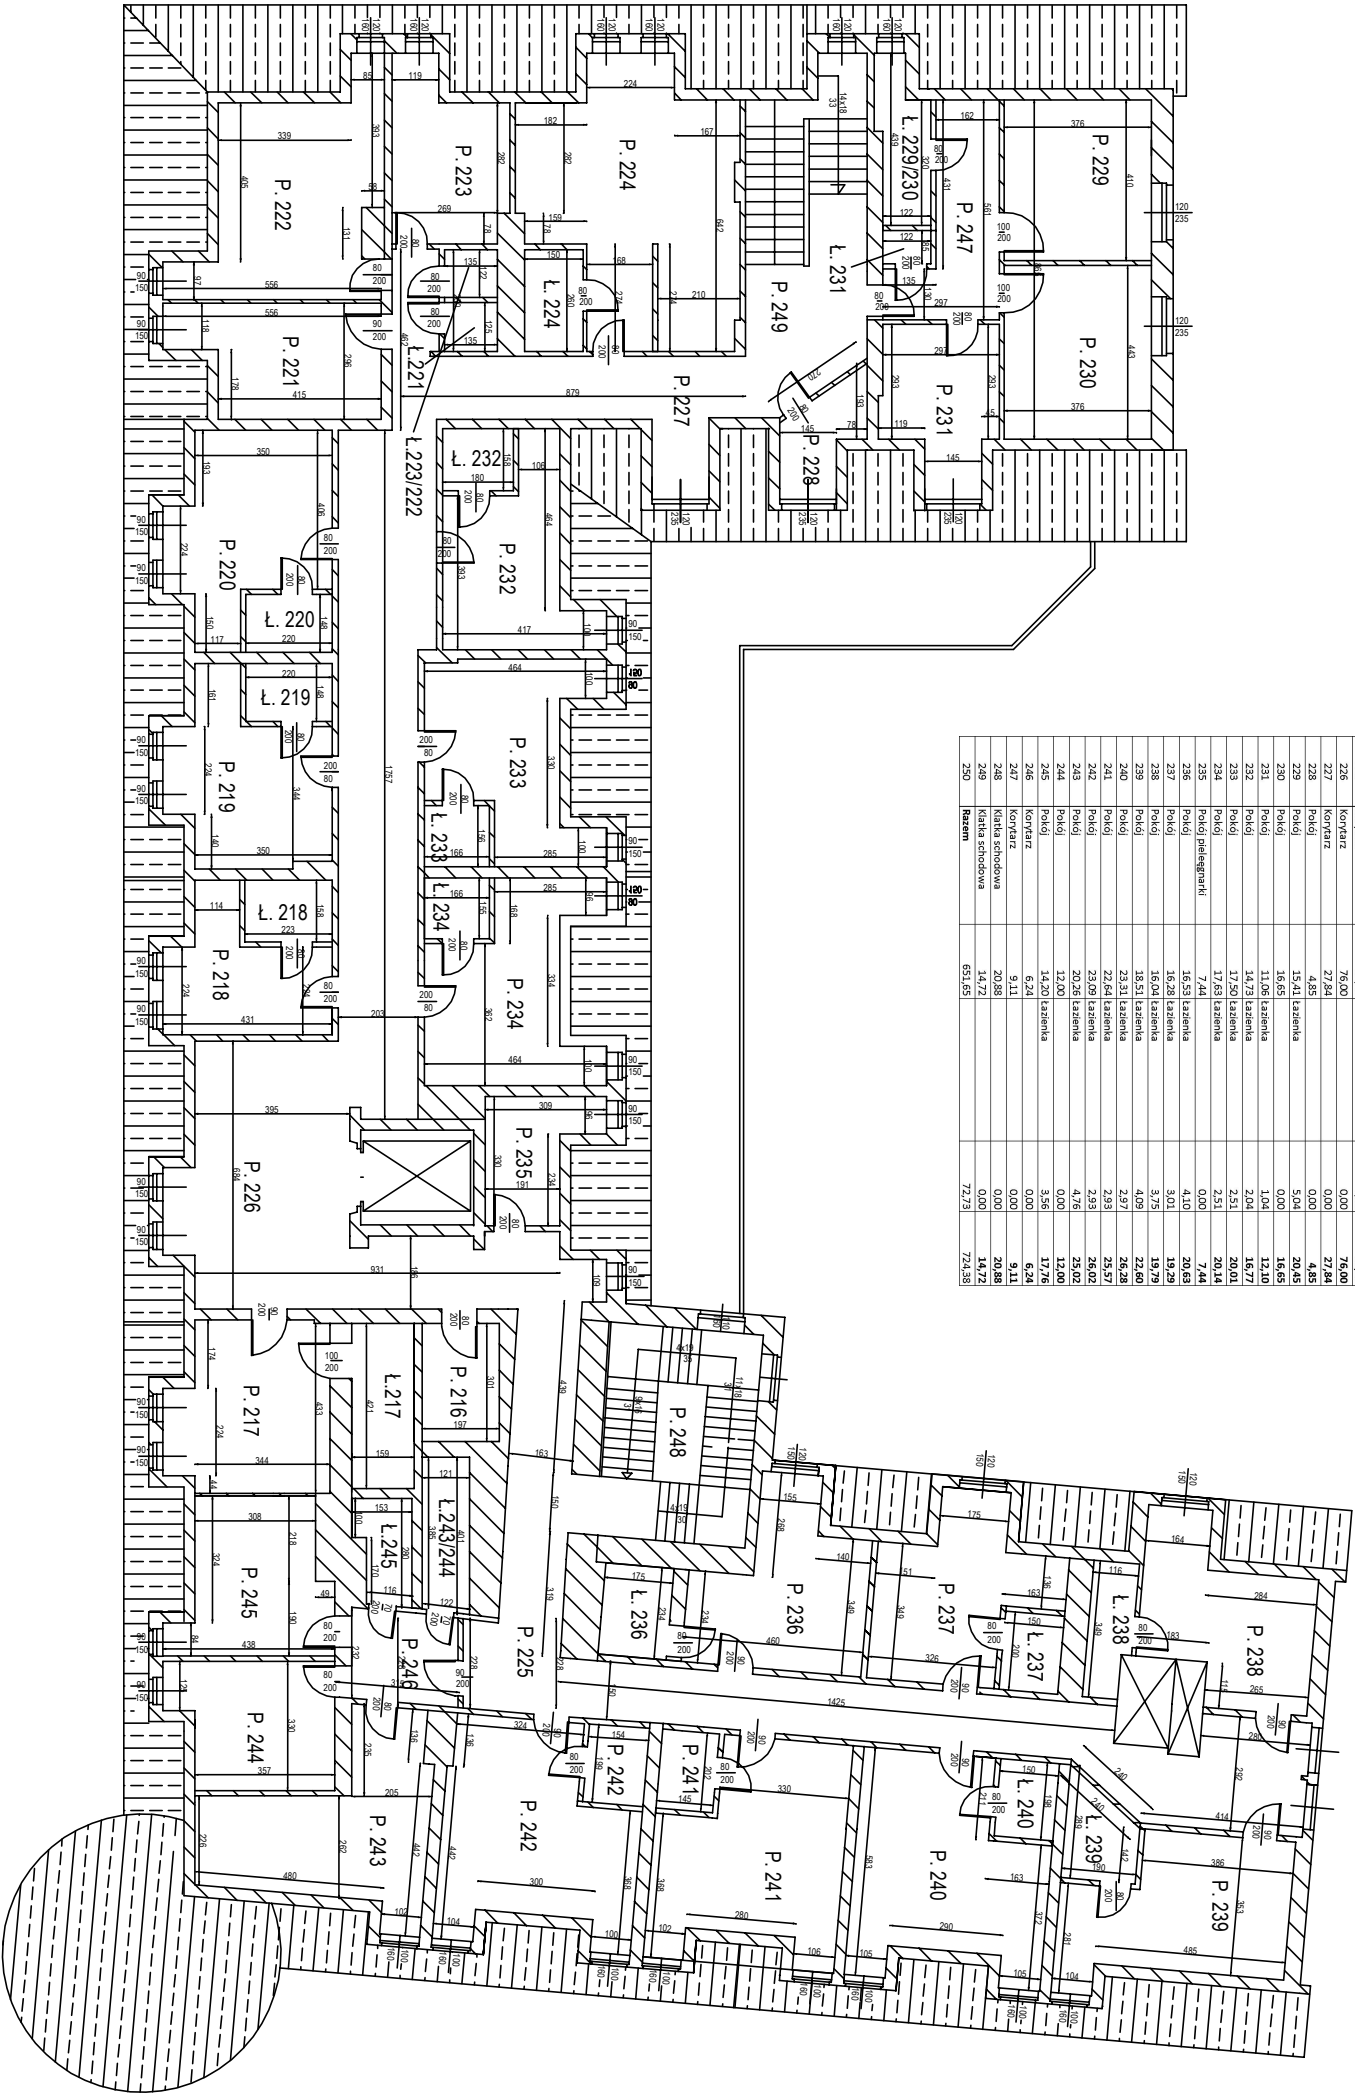

DATA 06 2022		USŁUGI BUDOWLANE KUŹLIK JAROSŁAW 48-303 Nysa ul. Motcinka 45a    tel.+48 602 606 979		NR RYS. 4	
PROJEKTOWAŁ: mgr inż. Jarosław Kuźlik upr.: 62/91/Op	NAZWA INWESTYCJI I ADRES	Inwentaryzacja budowlana obiektów 48-317 Korfańców ul.Wyzwolenia 11	BRANŻA Inwentaryzacja II piętro	SKALA 1:200	
OPRACOWAŁ: mgr inż. Jarosław Kuźlik	INWESTOR	Opolskie Centrum Rehabilitacji 48-317 Korfańców ul.Wyzwolenia 11	TEMAT RYSUNKU	Zamek - rzut II piętra	