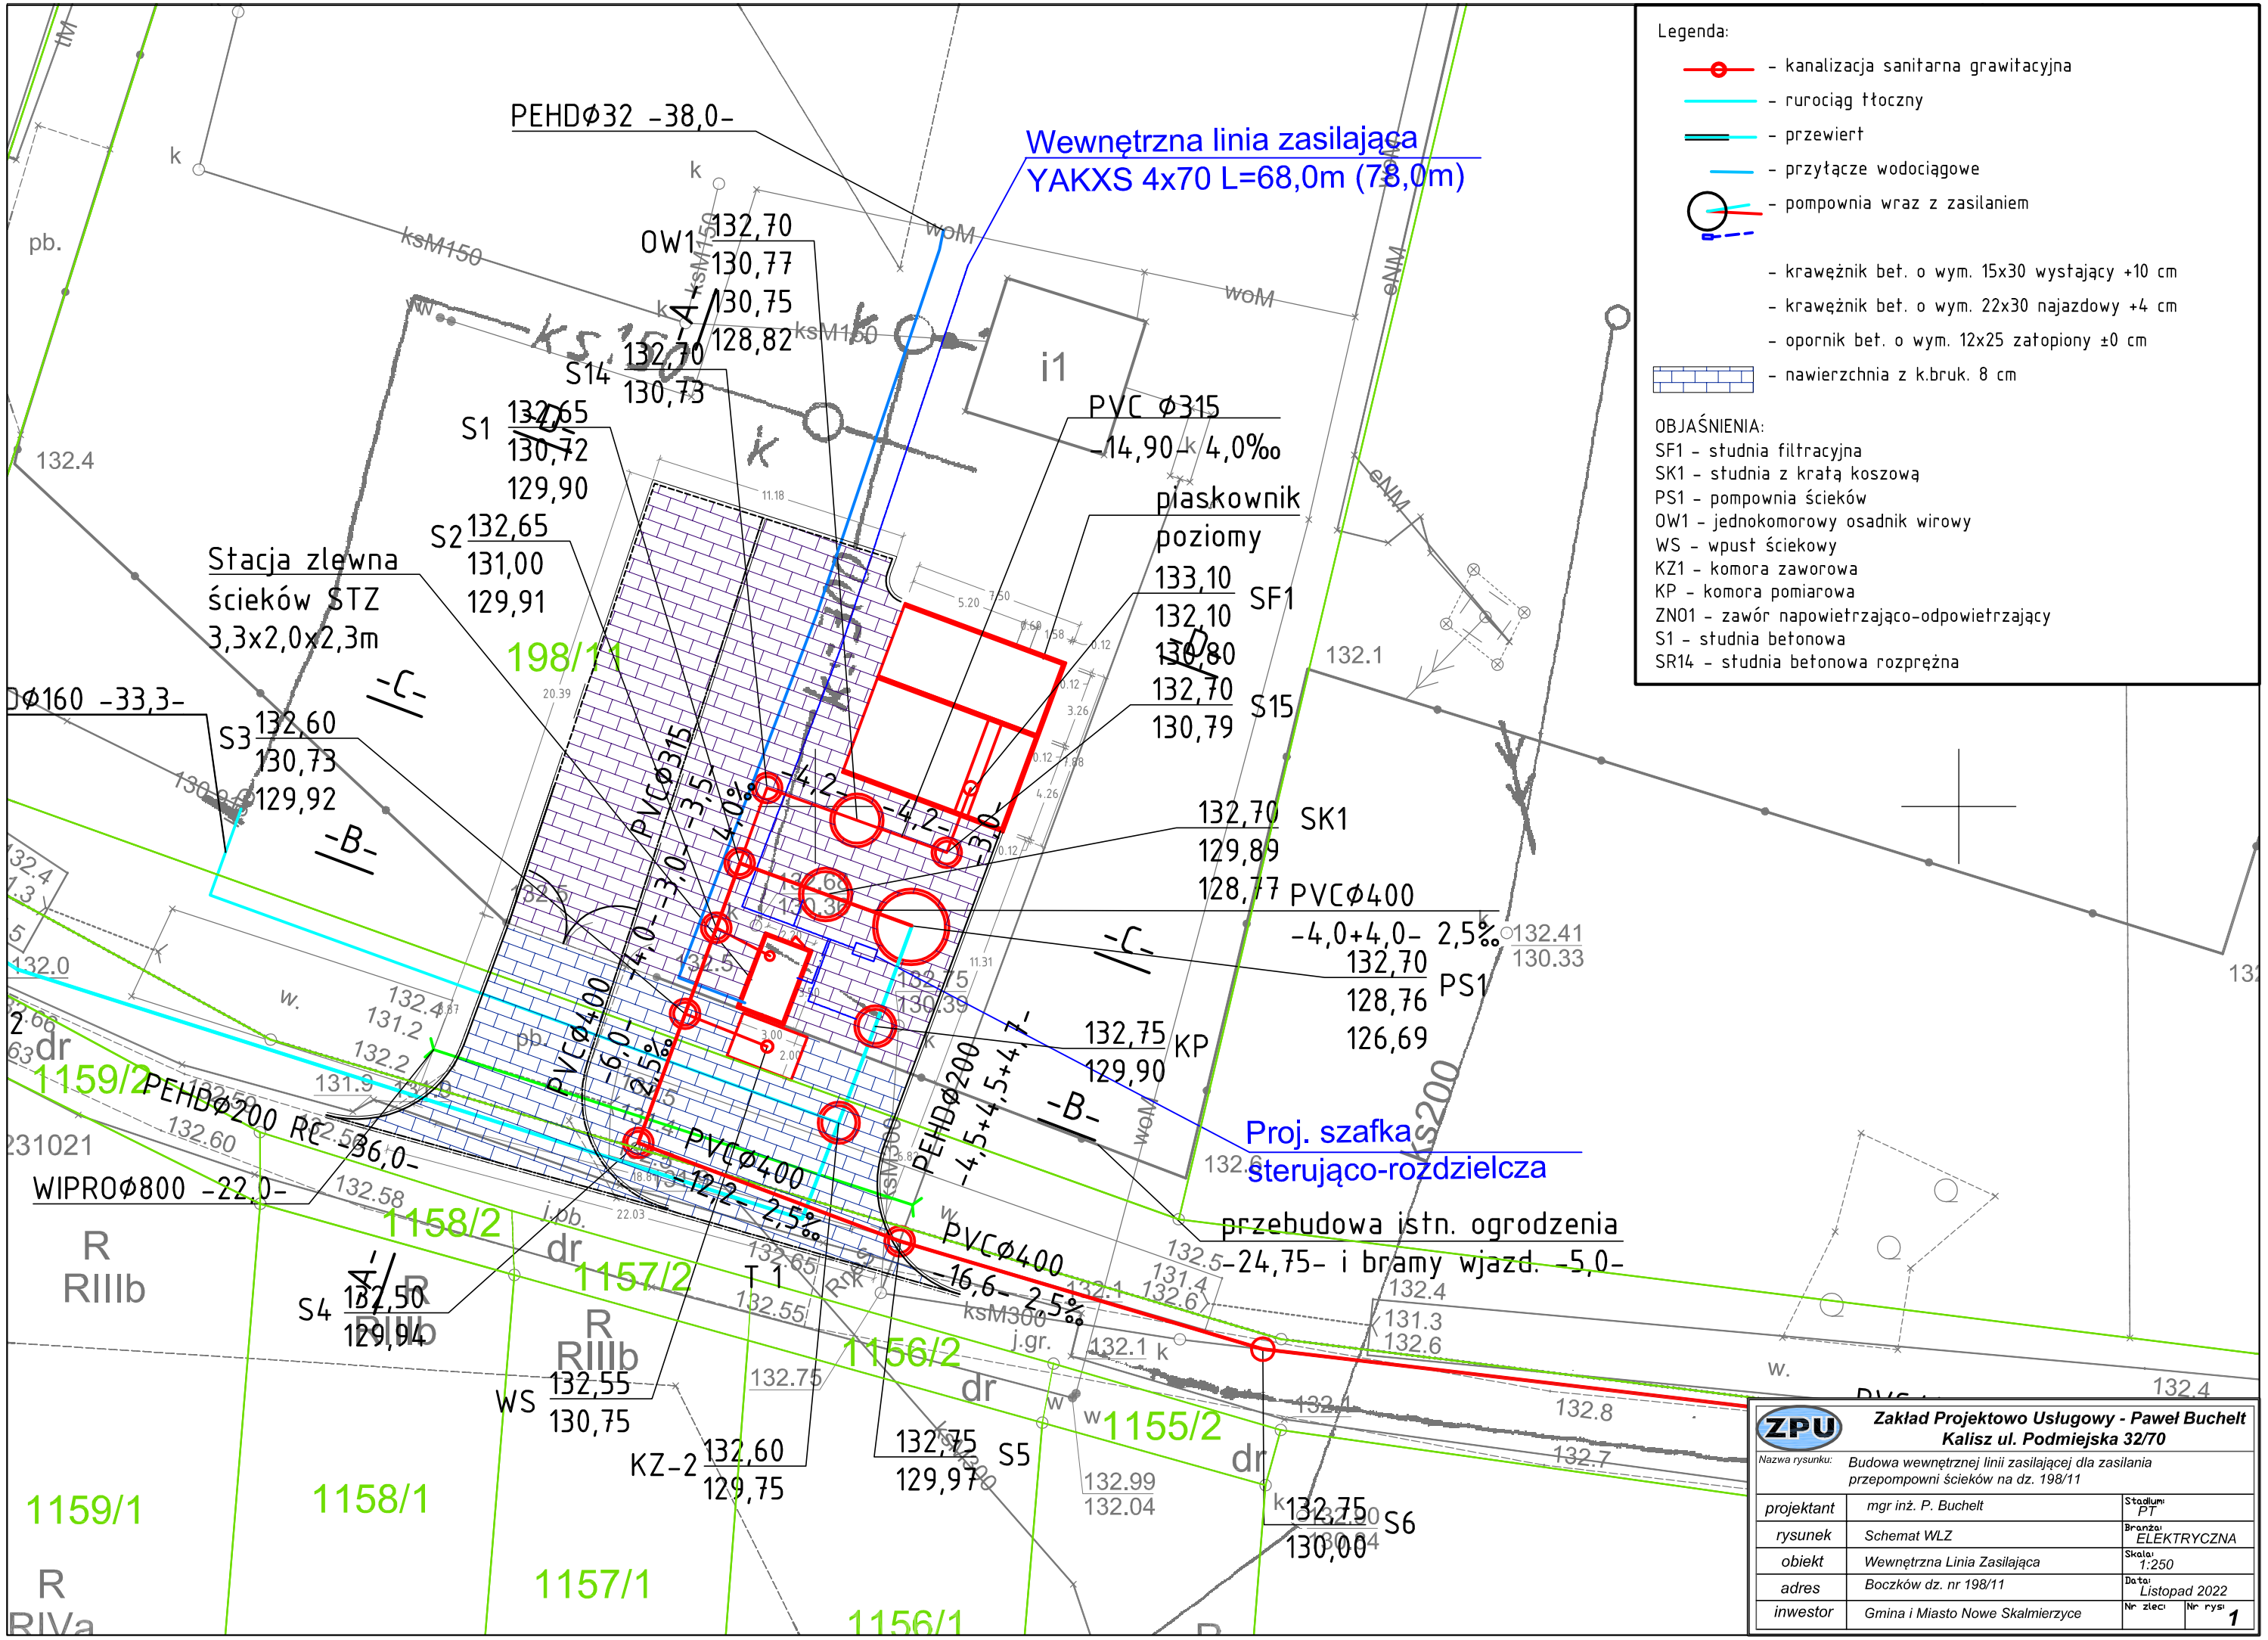
Legenda:
- kanalizacja sanitarna grawitacyjna
- rurociąg tłoczny
- przewiert
- przyłącze wodociągowe
- pompownia wraz z zasilaniem
- krawężnik bet. o wym. 15x30 wystający +10 cm
- krawężnik bet. o wym. 22x30 najazdowy +4 cm
- opornik bet. o wym. 12x25 zatopiony ±0 cm
- nawierzchnia z k.bruk. 8 cm
OBJAŚNIENIA:
SF1 - studnia filtracyjna
SK1 - studnia z kratą koszową
PS1 - pompownia ścieków
OW1 - jednokomorowy osadnik wirowy
WS - wpust ściekowy
KZ1 - komora zaworowa
KP - komora pomiarowa
ZNO1 - zawór napowietrzająco-odpowietrzający
S1 - studnia betonowa
SR14 - studnia betonowa rozprężna
Wewnętrzna linia zasilająca
YAKXS 4x70 L=68,0m (78,0m)
Proj. szafka
sterująco-rozdzielcza
przebudowa istn. ogrodzenia
-24,75- i bramy wjazd. -5,0-
PEHDØ32 -38,0-
OW1 132,70 130,77 130,75 128,82
S14 132,70 130,73
S1 132,65 130,72 129,90
S2 132,65 131,00 129,91
S3 132,60 130,73 129,92
S4 132,50 129,94
S5 132,75 129,97
S6 132,75 130,00
SF1 133,10 132,10 130,80
S15 132,70 130,79
SK1 132,70 129,89 128,77
PS1 132,75 129,90
KP 132,70 128,76 126,69
WS 132,55 130,75
KZ-2 132,60 129,75
T 1
PVCØ315 -14,90- 4,0‰
PVCØ400 -4,0+4,0- 2,5‰
PVCØ400 -6,0- 2,5‰
PVCØ400 -12,2- 2,5‰
PVCØ400 -16,6- 2,5‰
PEHDØ200 -4,5+4,5+4,7-
PEHDØ200 RC -36,0-
WIPROØ800 -22,0-
Stacja zlewna ścieków STZ 3,3x2,0x2,3m
piaskownik poziomy
i1
198/11
1159/2
1158/2
1157/2
1156/2
1155/2
1159/1
1158/1
1157/1
1156/1
ZPU
Zakład Projektowo Usługowy - Paweł Buchelt
Kalisz ul. Podmiejska 32/70
Nazwa rysunku: Budowa wewnętrznej linii zasilającej dla zasilania przepompowni ścieków na dz. 198/11
projektant mgr inż. P. Buchelt
rysunek Schemat WLZ
obiekt Wewnętrzna Linia Zasilająca
adres Boczków dz. nr 198/11
inwestor Gmina i Miasto Nowe Skalmierzyce
Stadium: PT
Branża: ELEKTRYCZNA
Skala: 1:250
Data: Listopad 2022
Nr zlec
Nr rys: 1