


LEGENDA	
Hs	→ wysokość do stropu
Hs+Hpom	→ pomieszczenie nie posiada sufitu podwieszonego
→	→ sypialnia
E	→ skrzynka elektryczna

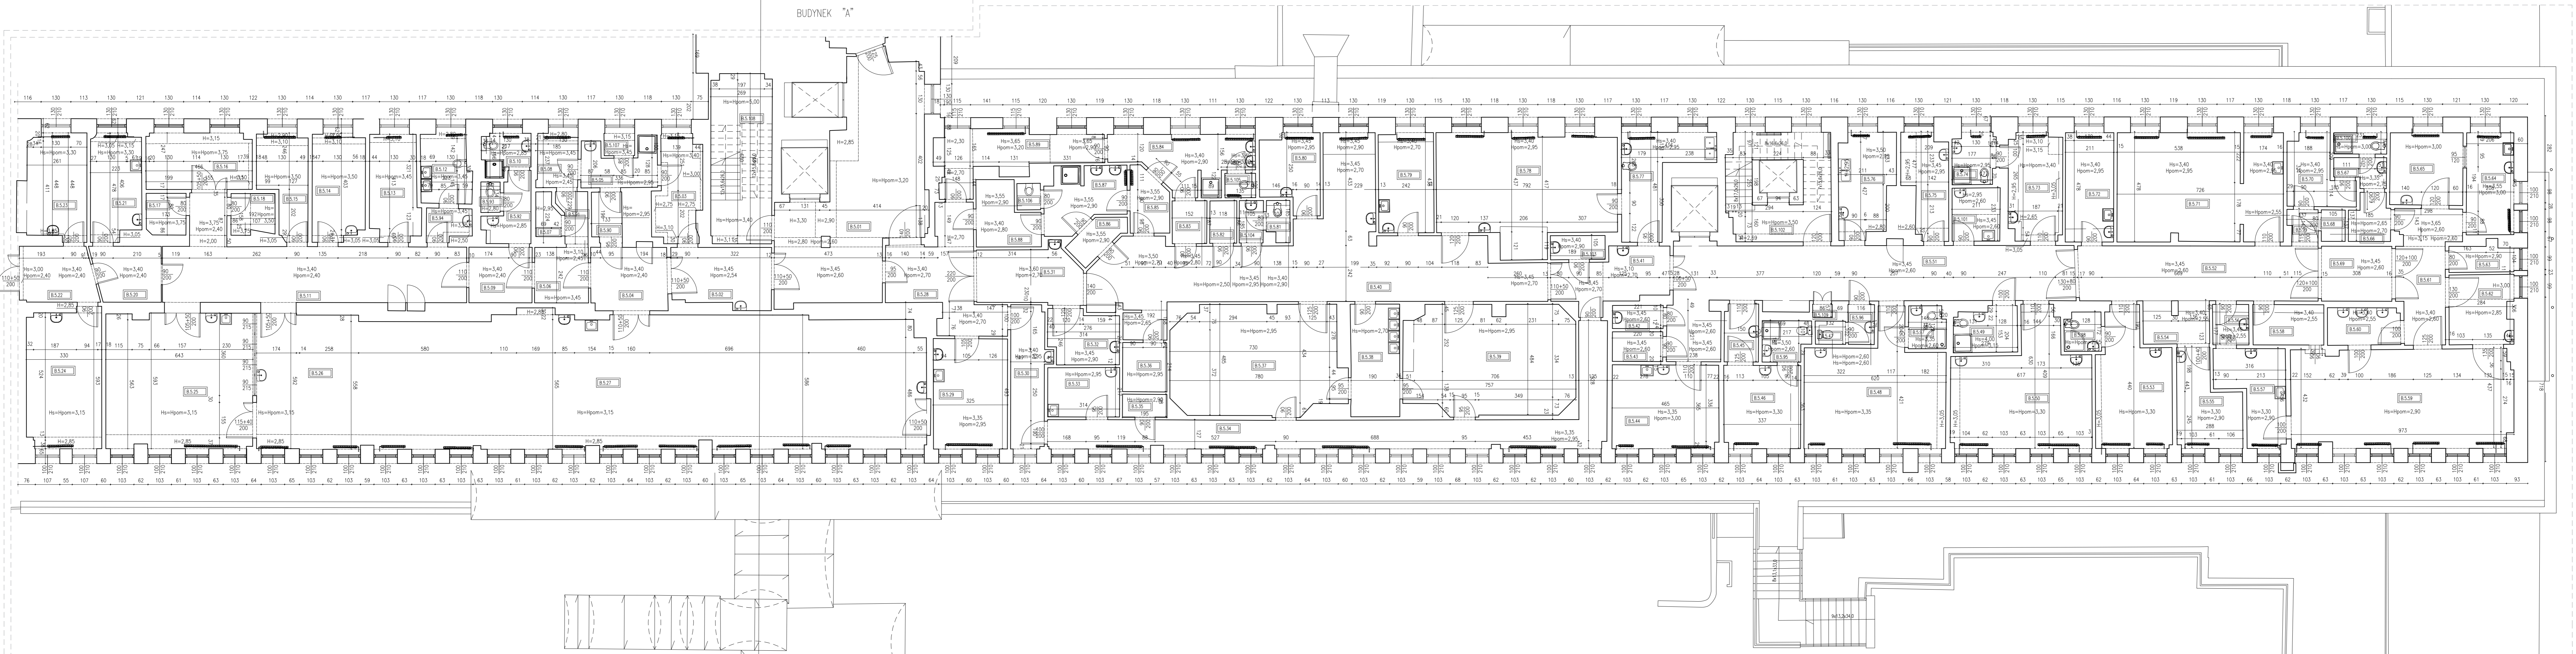


ul. Nowosielecka 14a/2
00-466 Warszawa
e-mail : warszawa@zab-bud.pl
www.zab-bud.pl
tel. : 22 841 60 73

Architube Sp. z o.o.
ul. Wołna 11
42-202 Częstochowa

Temat:		Termomodernizacja w ramach projektu "Poprawa efektywności energetycznej w budynkach CSK MSWiA w Warszawie" w ramach działania 1.2.1 oś priorytetowa I, "Zmniejszenie emisyniosci gospodarki Programu Operacyjnego Infrastruktura i środowisko 2014-2020"	
		na działce ew. nr 8/7, obręb 10116, na terenie Dzielnicy Mokotów, przy ul. Wołoskiej 137 w Warszawie	
oznaczenie budynku:		BUDYNEK B	
Inwestor:		Centralny Szpital Kliniczny Ministerstwa Spraw Wewnętrznych i Administracji ul. Wołoska 137, 02-507 Warszawa	
Zespół projektowy:		mgr inż.arch.Tomasz Borowiecki 20/05/SLOKK/II	
Nazwa rys.:		RZUT POZIOM 5	
Data: 15.10.2022		Faза:	
Rewizja: 00		Nr rys.: B.I.A.1.	
		INWENTARYZACJA - WIELOBRANŻOWA	
		Skala:	
		1:	