


Początek trasy

Koniec trasy

Oznaczenia:

- niweleta projektowana  
niweleta istniejąca

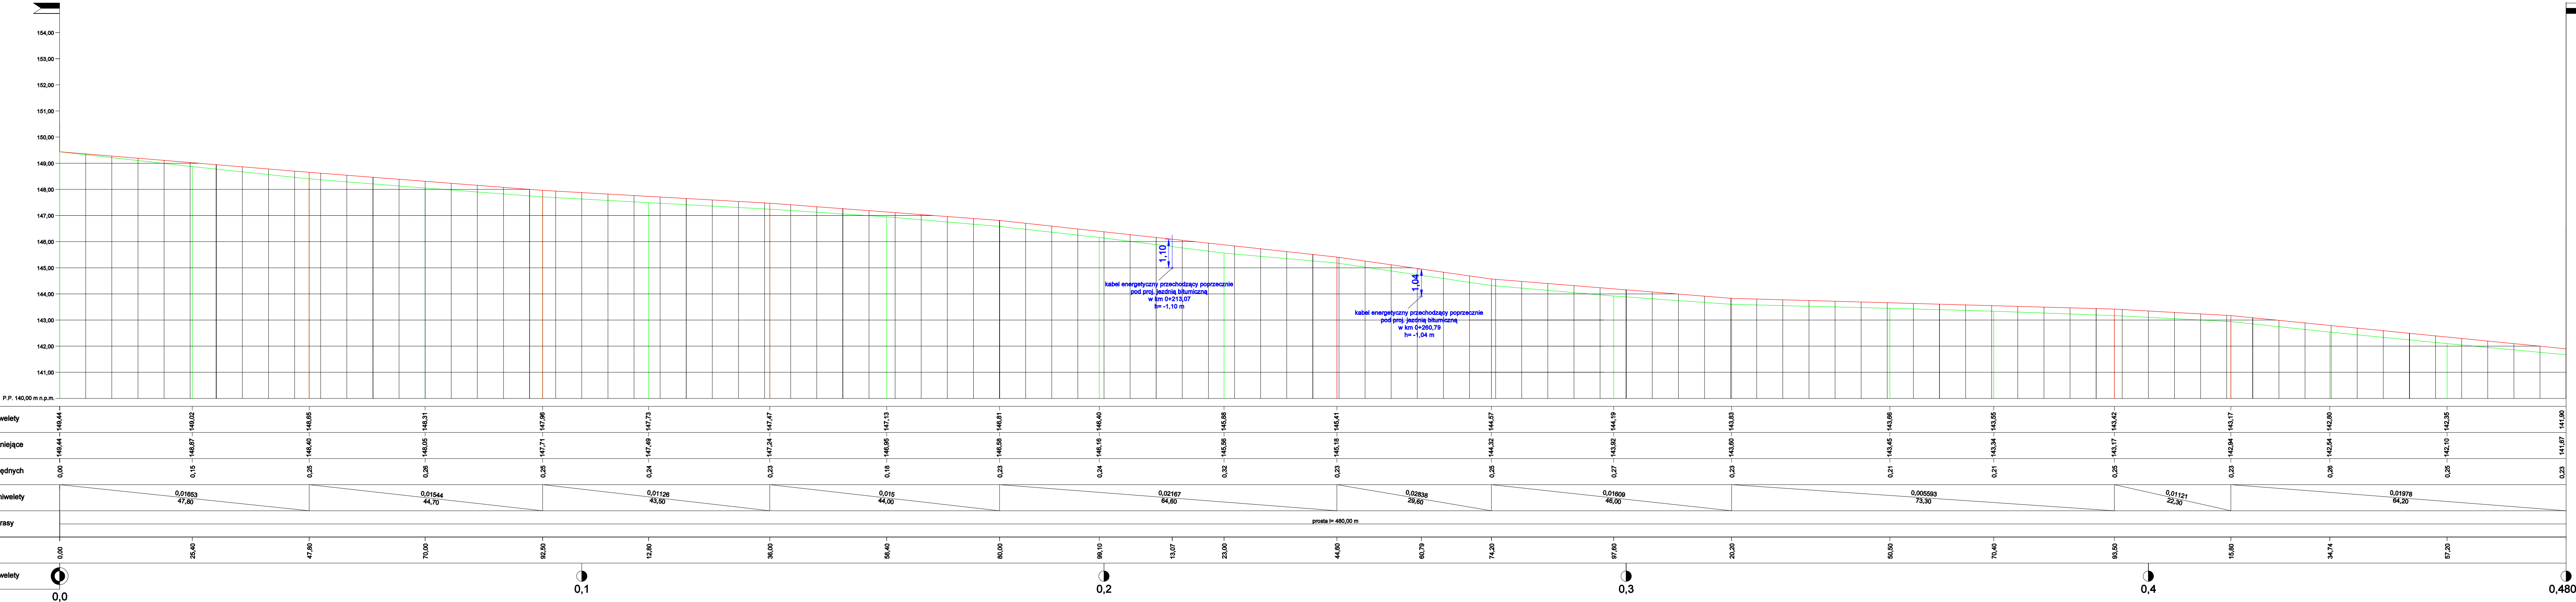

Pracownia Projektowa Piotr Mosiek  
Mazowiecki, ul. Aleja Rzeczy 34  
63-400 Nowe Skalmierzyce  
mosiek.piotr@gmail.com



Gmina Ostrow Wielkopolski  
ul. Gimnazjalna 5  
63-400 Ostrow Wielkopolski

Projekt techniczny

Budowa drogi - ul. Polygonowa, Wtorek

Drogowa

Profil podłużny

Skala: 1:100/500

Zespół projektowy:

Funkeja	Imię i Nazwisko:	Spejalność i nr uprawnień:	Podpis:
Projektant:	mgr inż. Piotr Mosiek	w spec. Inżynieriaj drogowaj bez ograniczeń WKP/6280/POCD/21	
Data:	Umowa i zlecenie nr:	Nr rys:	
styczeń 2024r.	IGK-PZ.272.2.43.2023 z dnia 10.10.2023r.	3.0	