


Obiekt: Inwentaryzacja stanu istniejącego - Przebudowa drogi gminnej nr 675112 P w m. Strzałków, działka nr 518, gm. Lisków				
Rysunek:		Plan Sytuacyjny		
Projektował:		IMIE I NAZWISKO	NR UPRAW.	DATA
Opracował:		mgr inż. Katarzyna Poltowicz	230/66	2023
BRANŻA		STADIUM	ROK OPRACOWANIA	SKALA
Drogowa		bud./wyk.	2023	1:1000

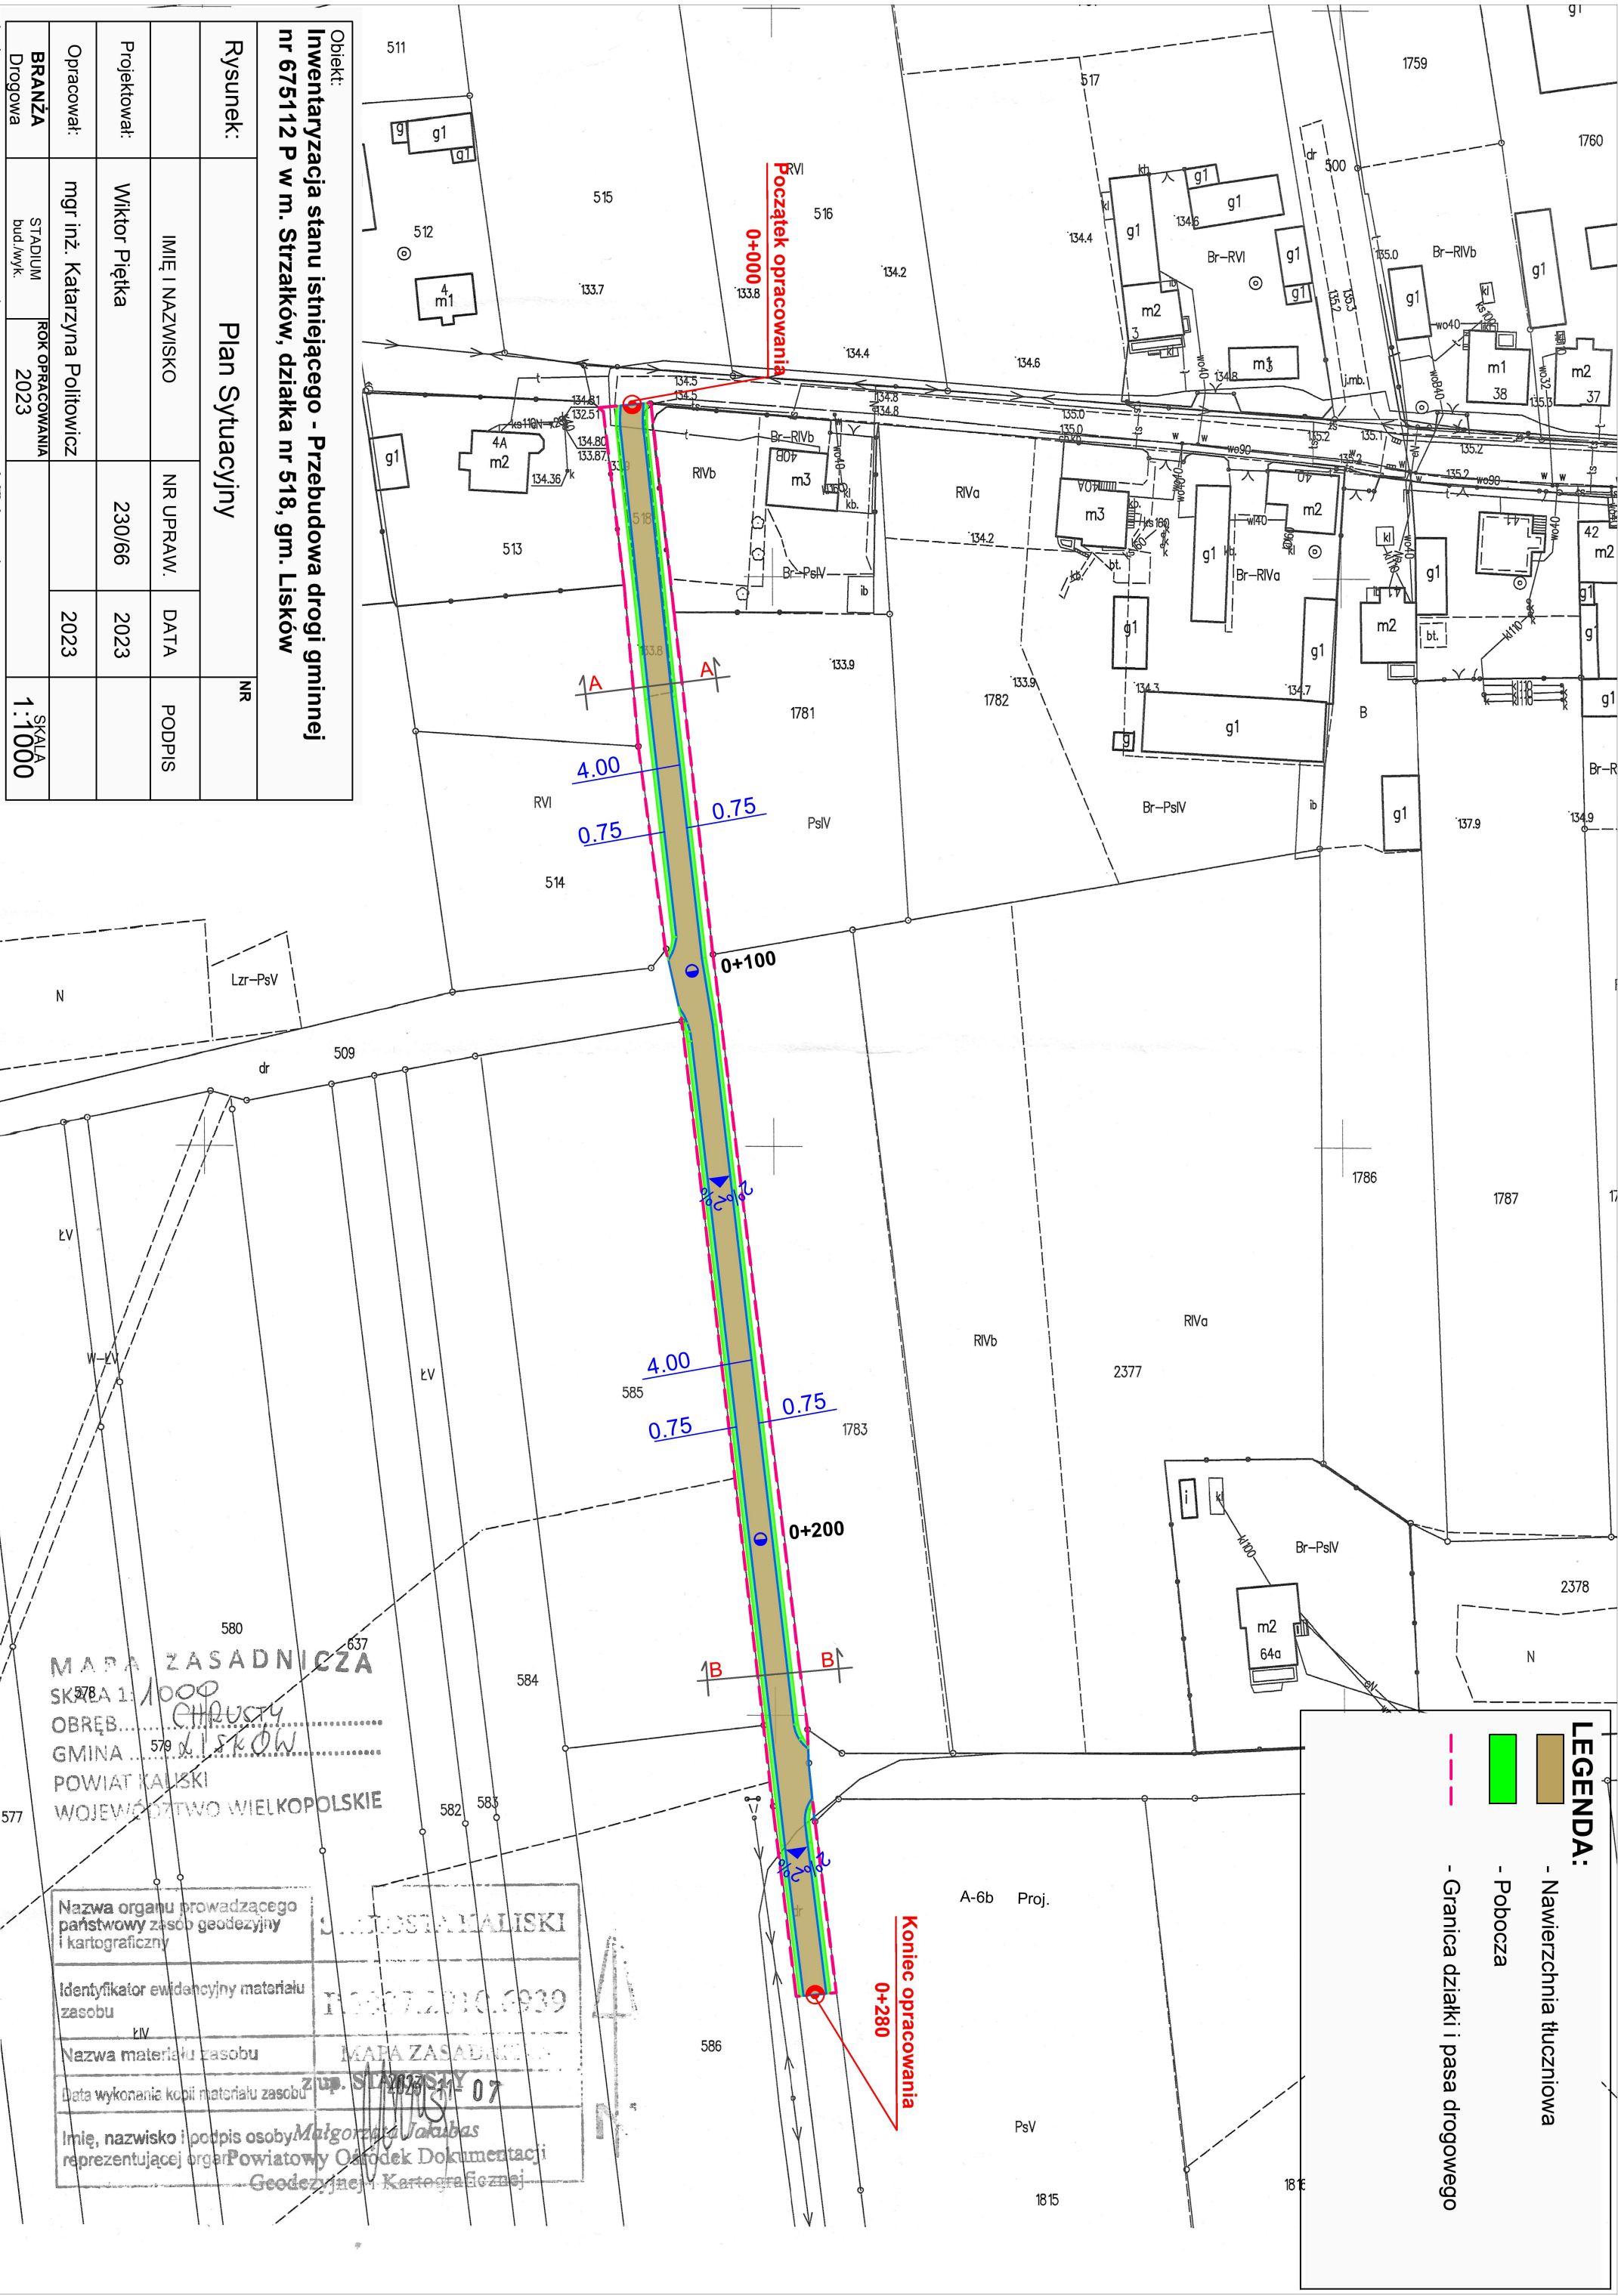

MAPA ZASADNICZA
SKALA 1:1000
OBRĘB...
GMINA...
POWIAT KALISKI
WOJEWÓDZTWO WIELKOPOLSKIE

Nazwa organu prowadzącego państwowy zasób geodezyjny i kartograficzny	Urząd Gminy Kalisz
Identyfikator ewidencyjny materiału zasobu	10007.2010.1939
Nazwa materiału zasobu	MAPA ZASADNICZA
Data wykonania kopii materiału zasobu	2023.07.07
Imię, nazwisko i podpis osoby reprezentującej organ	Muhammad Jakubas
reprezentującej organ	Powiatowy Ośrodek Dokumentacji Geodezyjnej i Kartograficznej

- LEGENDA:**
- Nawierzchnia tłuczniowa
 - Pobocza
 - Granica działki i pasa drogowego