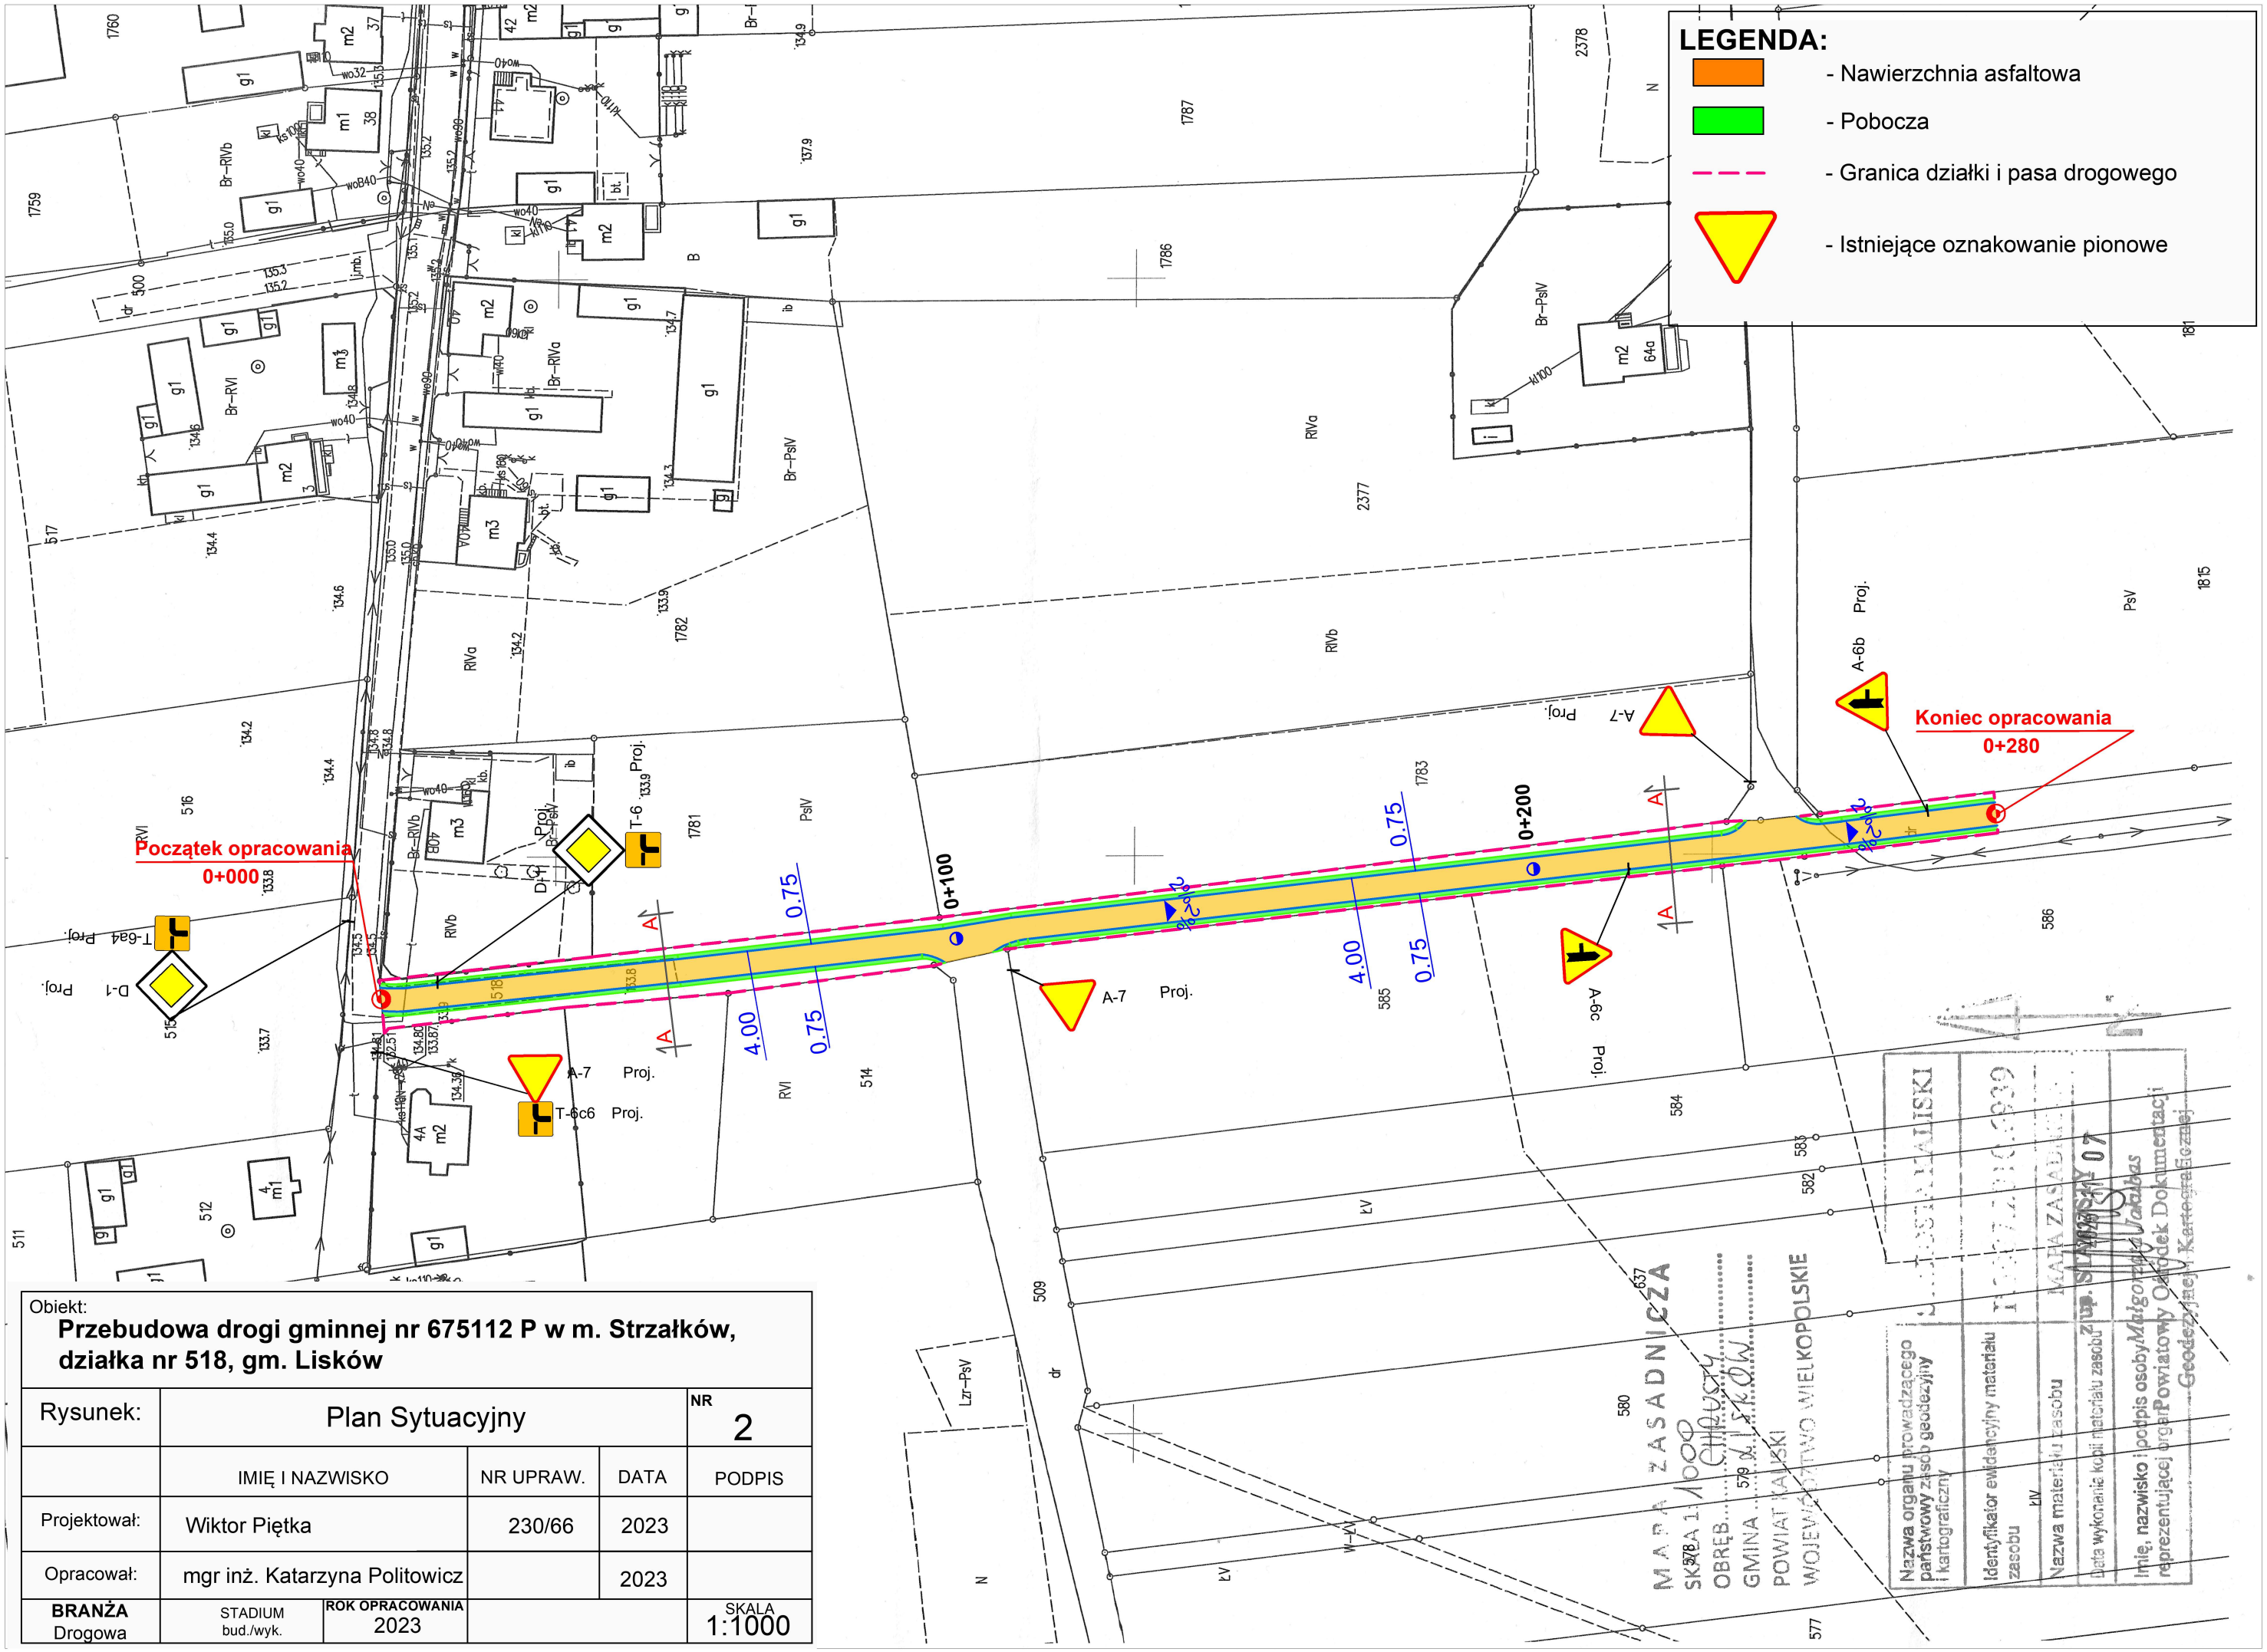

Obiekt:

Przebudowa drogi gminnej nr 675112 P w m. Strzałków, działka nr 518, gm. Lisków

Rysunek:	Plan Sytuacyjny			NR 2
	IMIĘ I NAZWISKO	NR UPRAW.	DATA	PODPIS
Projektował:	Wiktor Piętka	230/66	2023	
Opracował:	mgr inż. Katarzyna Politowicz		2023	
BRANŻA Drogowa	STADIUM bud./wyk.	**ROK OPRACOWANIA** 2023		SKALA 1:1000