SZATNIA

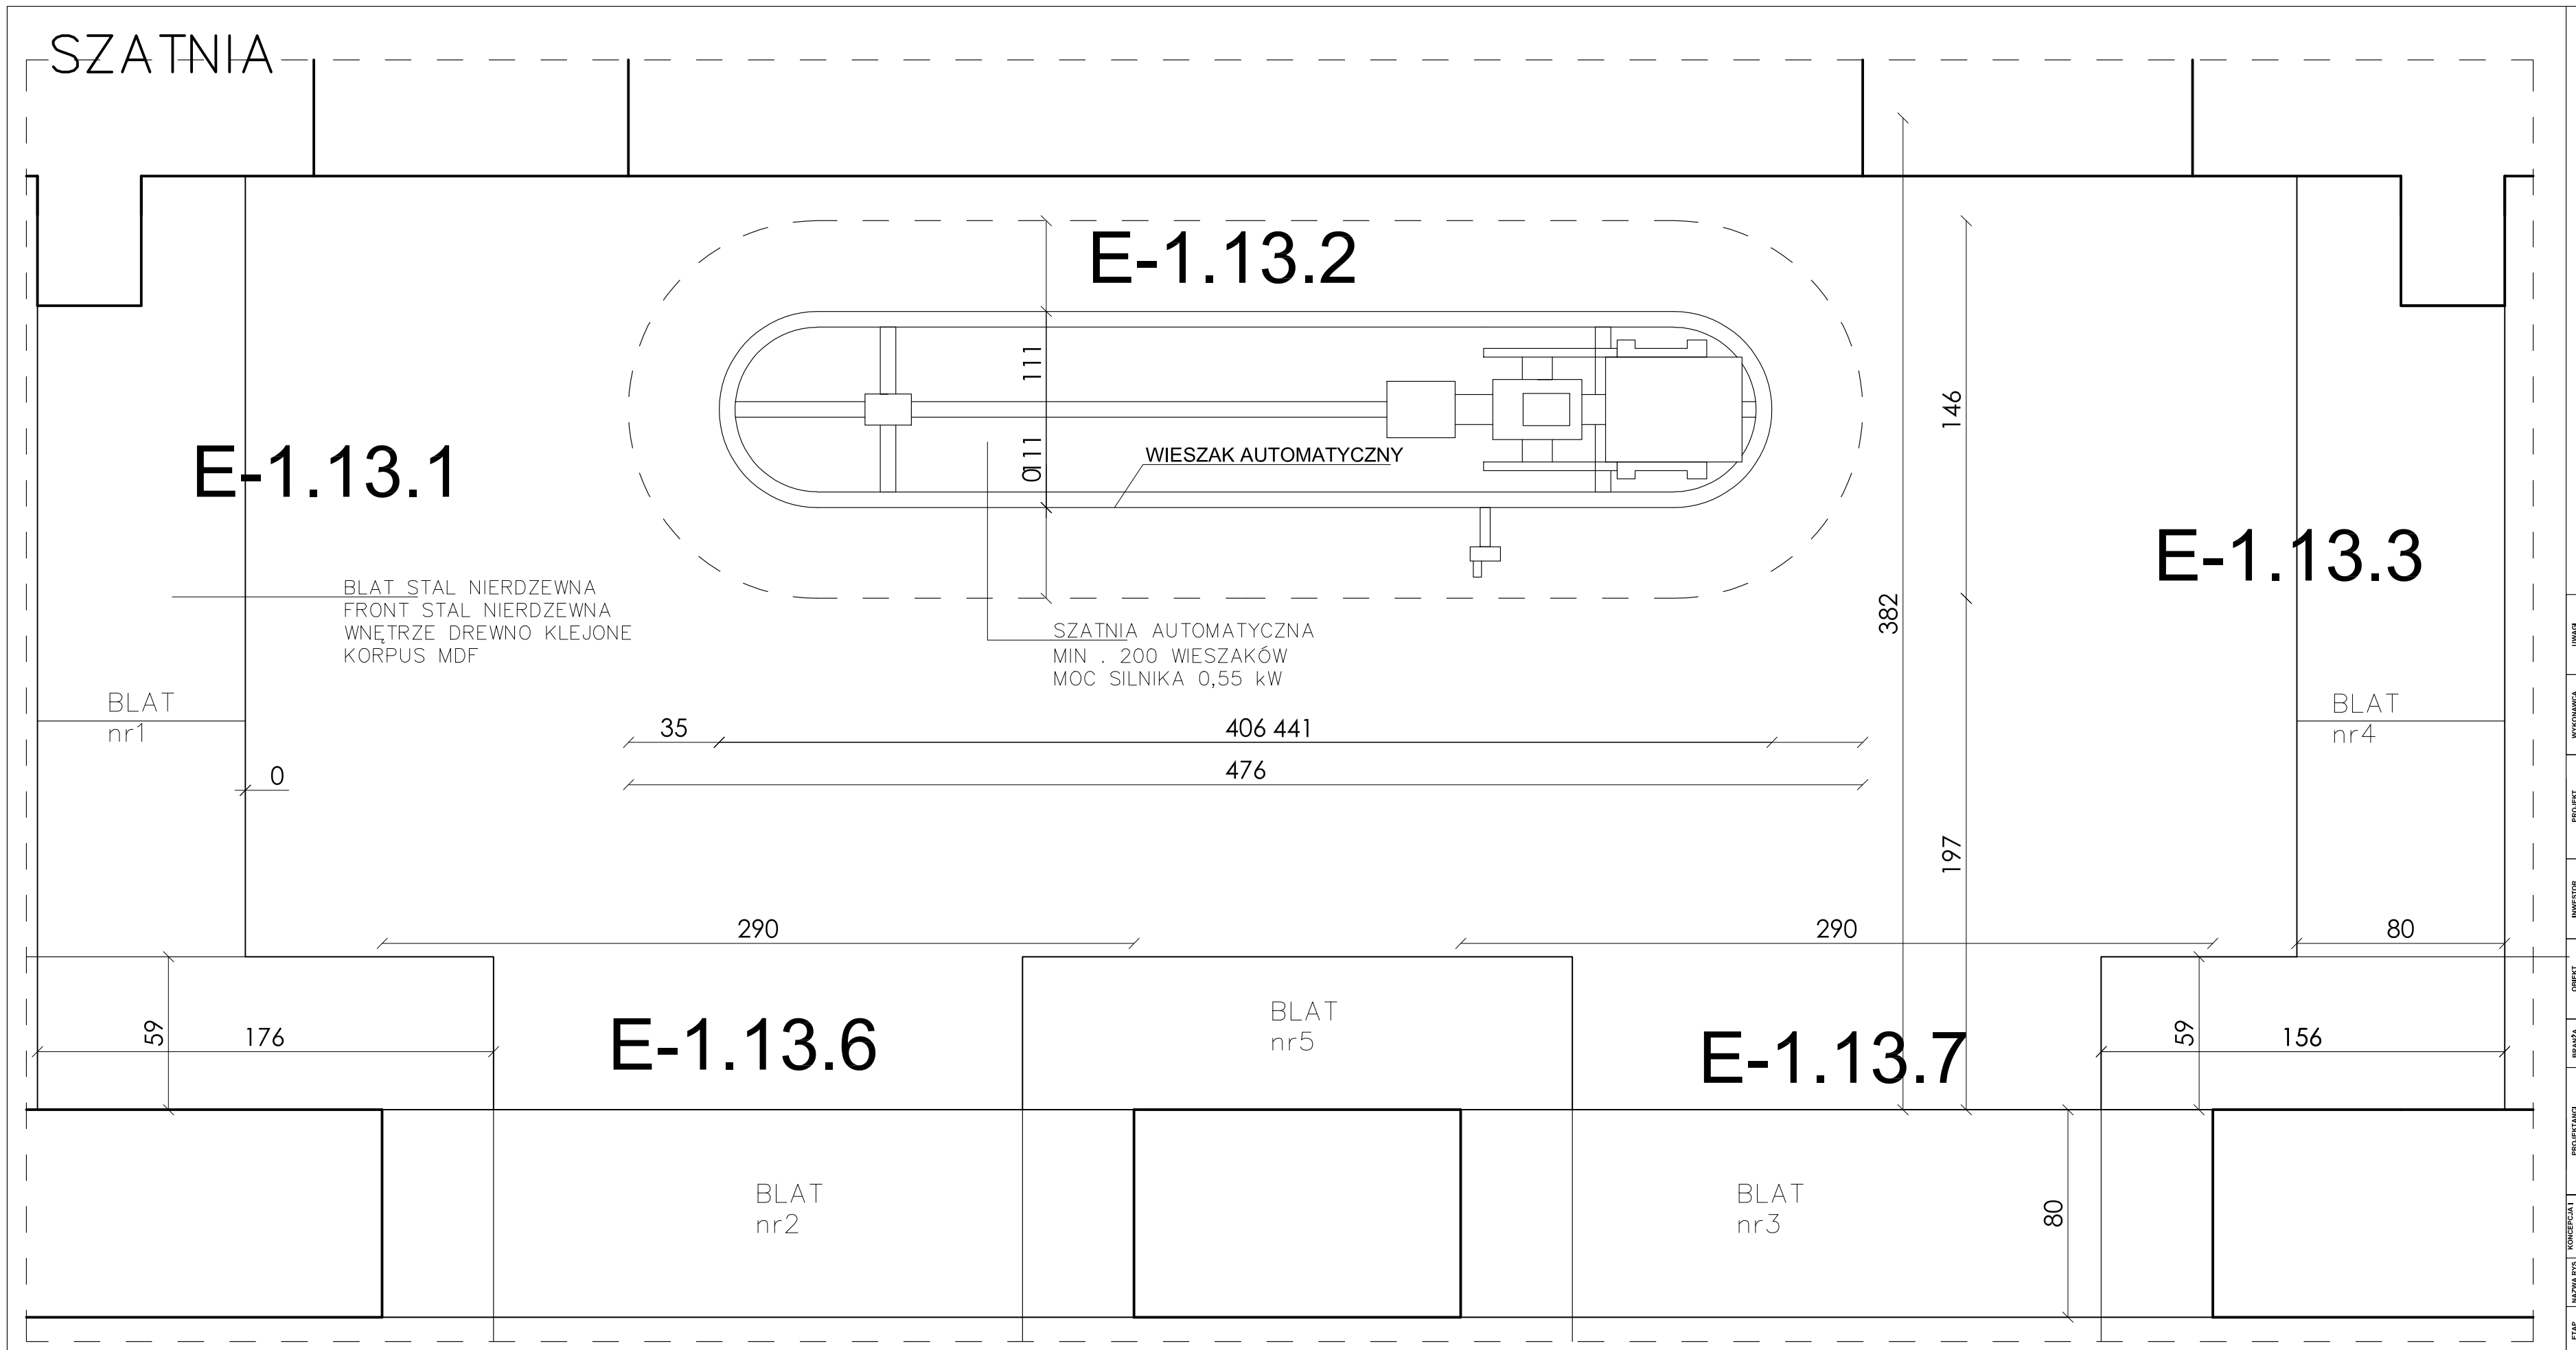

E-1.13.1
E-1.13.2
E-1.13.3
E-1.13.6
E-1.13.7

URWAŁ

WYKONAWCA

GroupAV Sp. z o.o.
ul. Modlińska 6
03-216 Warszawa
tel. +48 22 213 96 39
fax. +48 22 243 96 33
e-mail: biuro@groupav.pl

PROJEKT

ARANŻACJA WNĘTRZ PAŁACU WRAZ Z WYPOSAŻENIEM SAL EDUKACYJNYCH, MIESZCZĄCYC SIĘ W POMIESZCZENIACH PAŁACU KRASIŃSKICH (PAŁACU RZECZYPOSPOLITEJ) PRZY PLACU KRASIŃSKICH 3/5 W WARSZAWIE W RAMACH REALIZACJI PROJEKTU PN: „MODERNIZACJA I ARANŻACJA WNĘTRZ PAŁACU KRASIŃSKICH (PAŁACU RZECZYPOSPOLITEJ) PRZY PLACU KRASIŃSKICH 3/5 W WARSZAWIE" DOFINANSOWANEGO ZE ŚRODKÓW MECHANIZMU FINANSOWEGO EUROPEJSKIEGO OBSZARU GOSPODARCZEGO (MF EOG) 2014-2021 I BUDŻETU PAŃSTWA

INWESTOR

Biblioteka Narodowa w Warszawie
Al. Niepodległości 213
02-086 Warszawa

OBIEKT

Pałac Krasińskich (Pałac Rzeczypospolitej)
Plac Krasińskich 3/5
00-207 Warszawa

BRANŻA: ARANŻACJA — AR

PROJEKTOWAŁ	IMIĘ I NAZWISKO	NR. UPRAWNIEŃ	PODPIS
PROJEKTOWAŁ	arch. DOMINIK BUDYN		
PROJEKTOWAŁ	mgr inż. ADAM ROGALSKI		
OPRACOWAŁ	MARZENA CIENIAWSKA		
SPRAWDZIŁ	AGATA SITKO		

KONSULTACJA I KOORDYNACJA

KONIOR STUDIO:
arch. TOMASZ KONIOR
arch. DOMINIK KOROŚ

NAZWA RYS.: SZATNIA

ETAP: PROJEKT WYKONAWCZY — 1: 20

DATA	NR RYS.	NR REW.	FORMAT
03.2022	12	01	1.5 X A3

BUDEK