




LEGENDA:
























- projektowana niweleta
- istniejący teren
- zjazdy strona prawa
- zjazdy strona lewa
- skrzyżowania z drogami bocznymi

 DROGOWIEC Sp. z o.o. <small>ul. Zwierzyniecka 10 lok. 3, 15-333 Białystok tel. 796 166 476; e-mail: biuro@drowiec.pl KRS 0000583625; NIP: 9662100389; REGON 362887758</small>		<small>DROGOWIEC Sp. z o.o.</small>	
INWESTOR:	Miasto Ostrow Mazowiecka ul. 3 Maja 66 07-300 Ostrow Mazowiecka		
NAZWA OBIEKTU:	Przebudowa ciągu dróg gminnych - ul. Sikorskiego i ul. Pocztowej w Ostrowi Mazowieckiej na odcinku od granicy miasta do ul. 3 Maja wraz z budową sieci kanalizacji deszczowej		
STADIUM:	PROJEKT WYKONAWCZY - BRANŻA DROGOWA	Nr rysunku:	2.5
NAZWA RYS.:	Profil podłużny drogi (ul. Pocztowa) - ARKUSZ 5	Skala:	1:50/500
ZESPÓŁ PROJEKTOWY: Branża/Projektant		Data:	30.06.2020 r.
DROGOWA: mgr inż. Łukasz Milewski PDL/0098/POOD/11 PDL/BD/0030/12	Podpis 	DROGOWA: mgr inż. Piotr Jakubecki PDL/0037/POOD/10 PDL/BD/0131/10	Podpis 
DROGOWA: mgr inż. Paweł Sietek PDL/0103/POOD/12 PDL/BD/0017/13	Podpis 	DROGOWA: mgr inż. Paweł Grzybek PDL/0121/PBD/17 PDL/BD/0173/17	Podpis 

RYS. NR 3.1 PRZESZCZEGÓŁY KONSTRUKCYJNE
I SZCZEGÓŁY KONSTRUKCYJNE
SKALA 1:50, 1:20

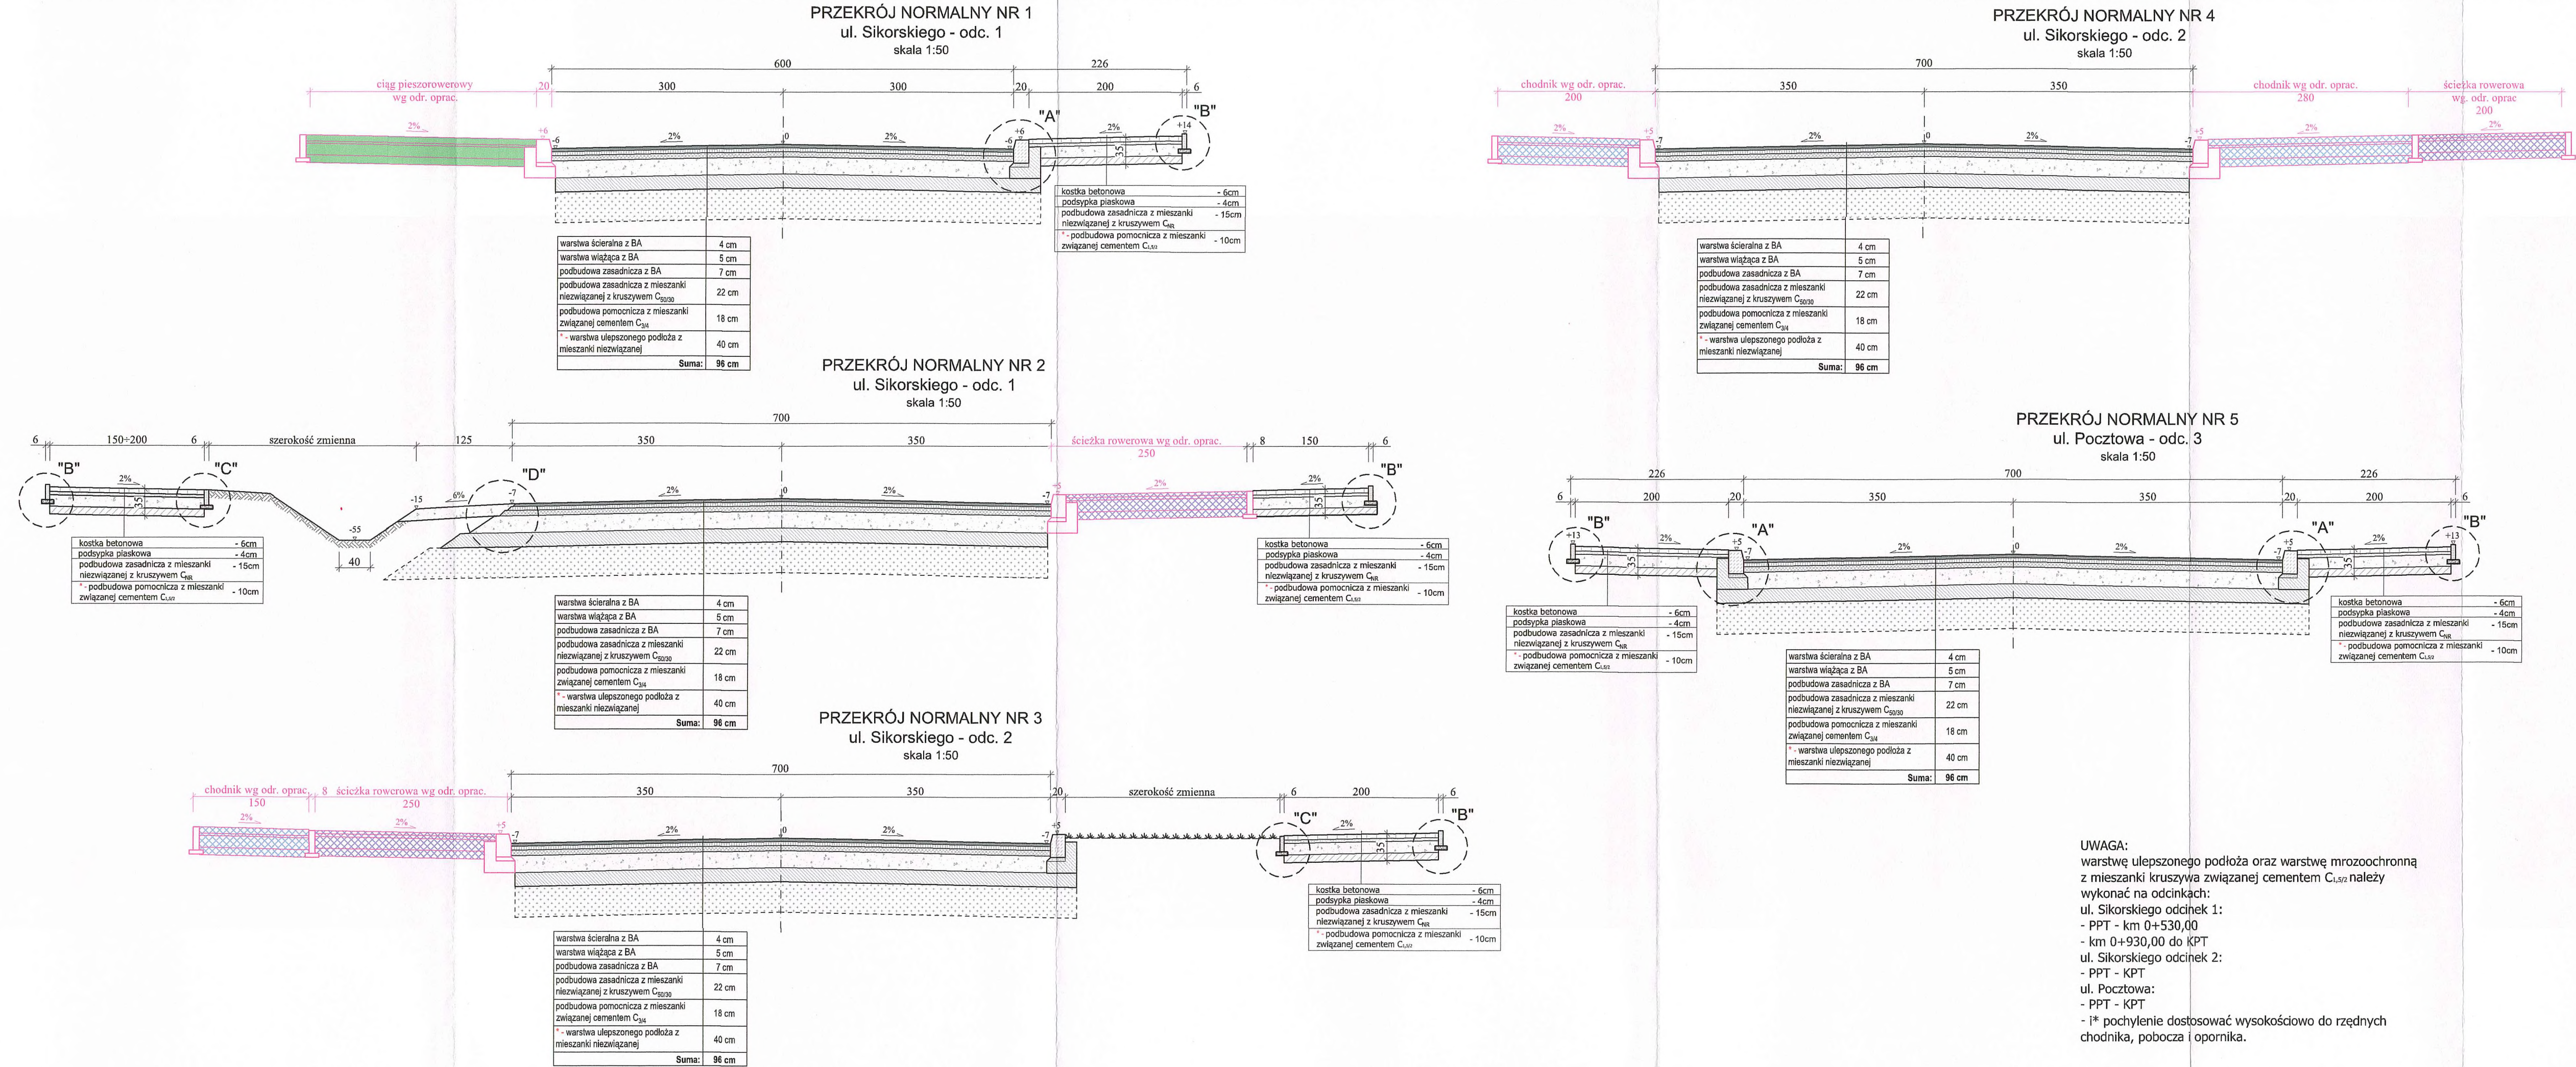

INWESTOR: Miasto Ostrow Mazowiecka ul. 3 Maja 66 07-300 Ostrow Mazowiecka	
NAZWA OBIEKTU: Przebudowa ciągu drogi gminnych - ul. Sikorskiego i ul. Pocztowej w Ostrowi Mazowieckiej na odcinku od granicy miasta do ul. 3 Maja wraz z budową sieci kanalizacji deszczowej	
STADIUM: PROJEKT WYKONAWCZY - BRANŻA DROGOWA	Nr rysunku: 3.1
NAZWA RYS.: Przekroje normalne	Skala: 1:50
ZESPÓŁ PROJEKTOWY: Branża/Projektant	
DROGOWA: mgr inż. Łukasz Milewski PDL/0098/POOD/11 PDL/BD/0030/12	Podpis: [Signature]
DROGOWA: mgr inż. Piotr Jakubek PDL/0037/POOD/10 PDL/BD/0131/10	Podpis: [Signature]
DROGOWA: mgr inż. Paweł Sietek PDL/0103/POOD/12 PDL/BD/0017/13	Podpis: [Signature]
DROGOWA: mgr inż. Paweł Grzybek PDL/0121/PBD/17 PDL/BD/0173/17	Podpis: [Signature]

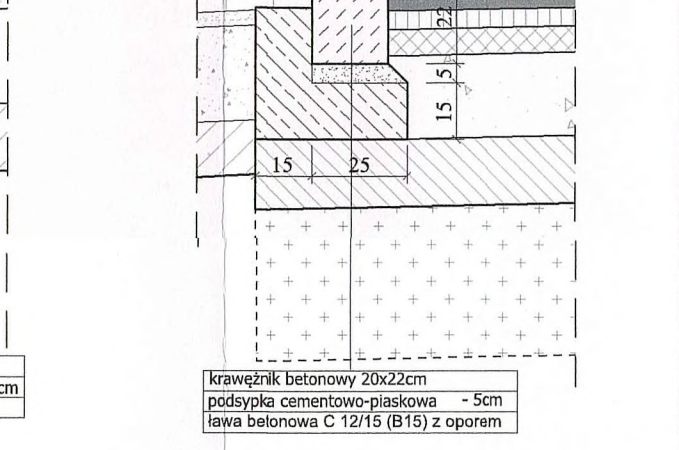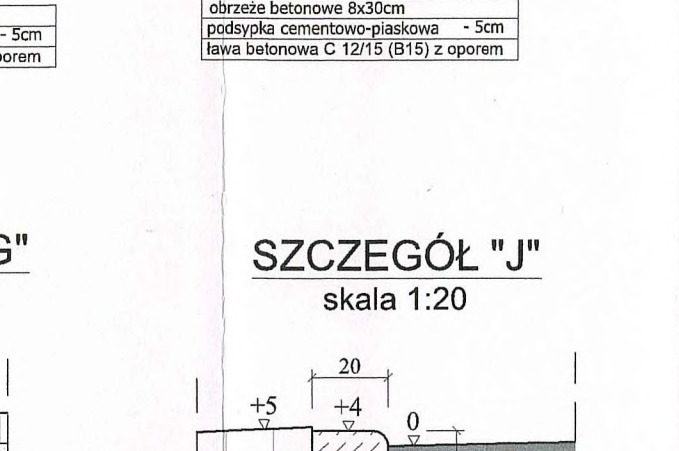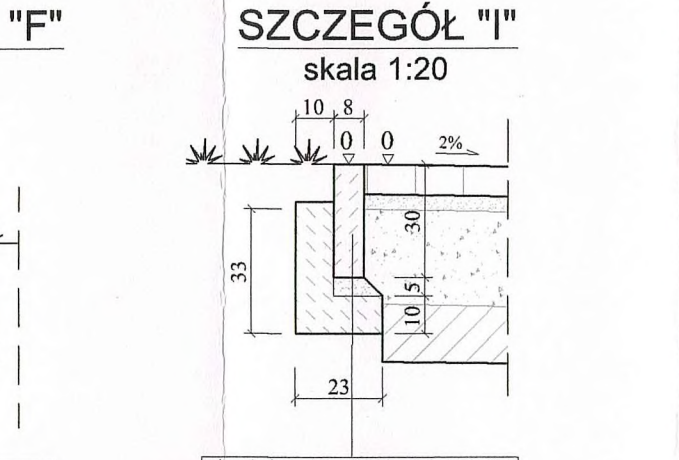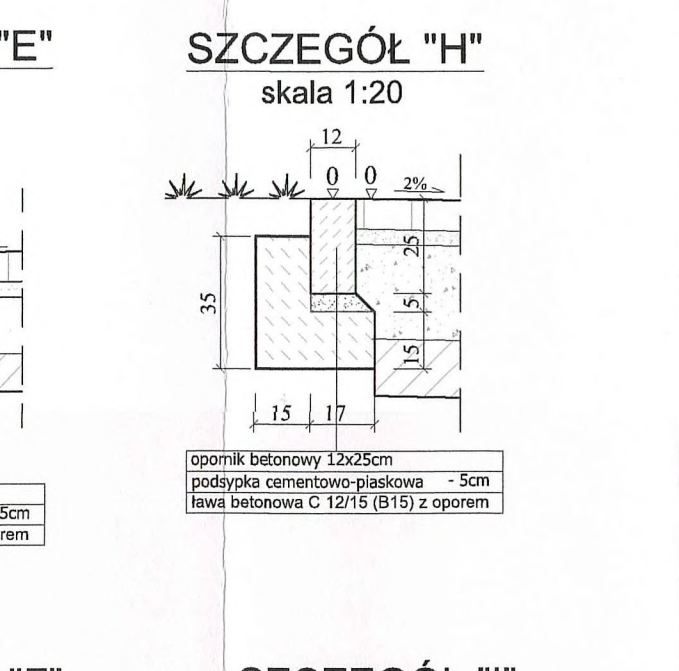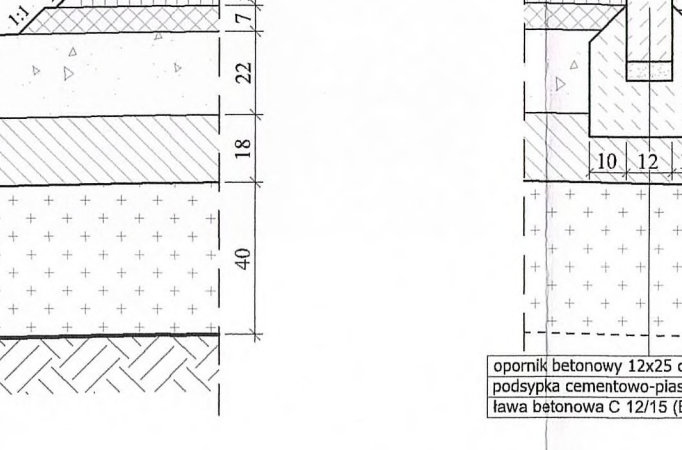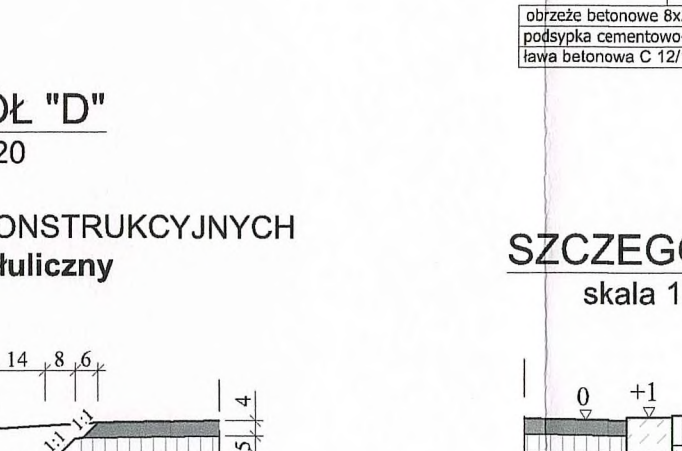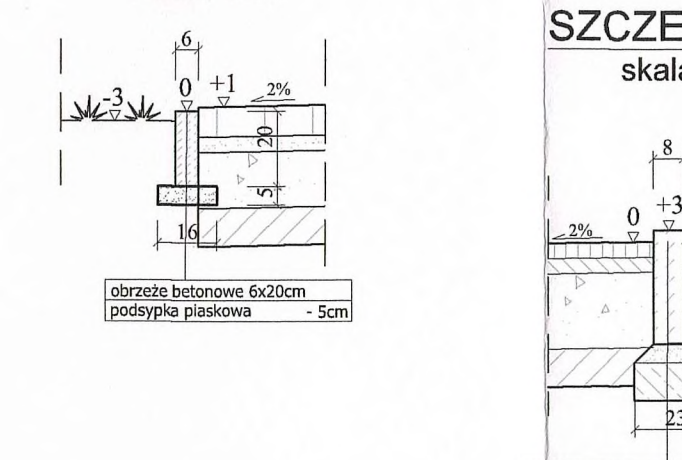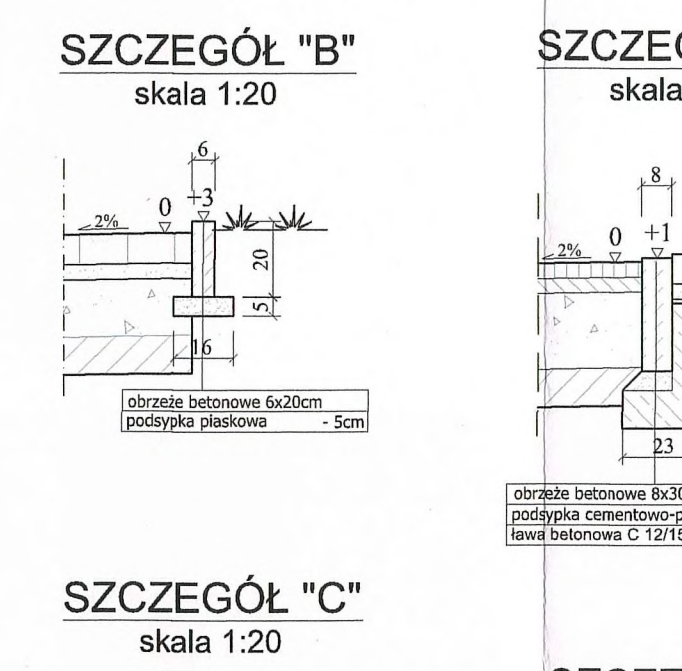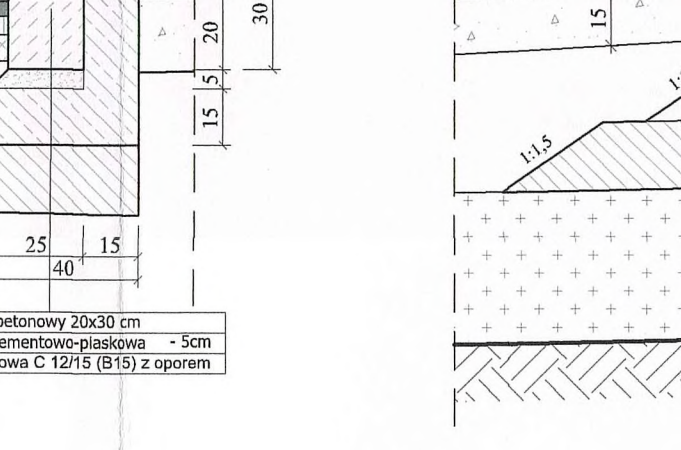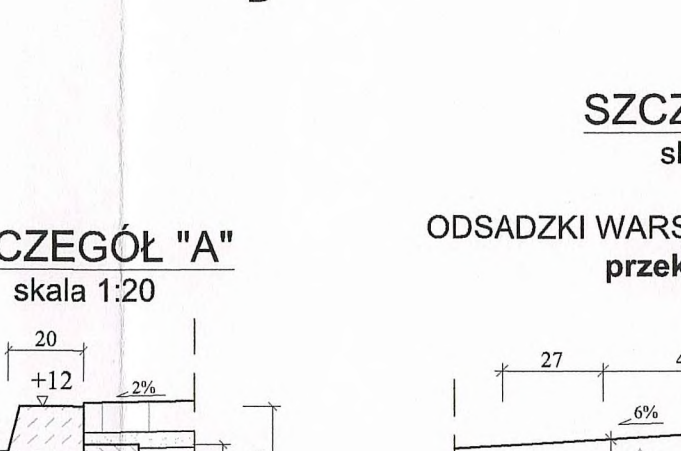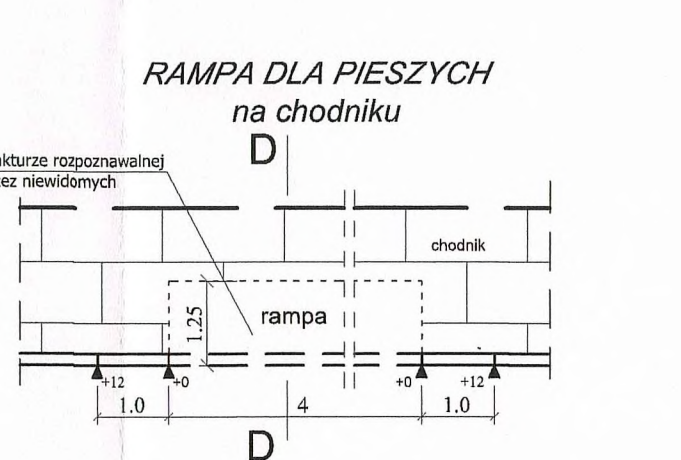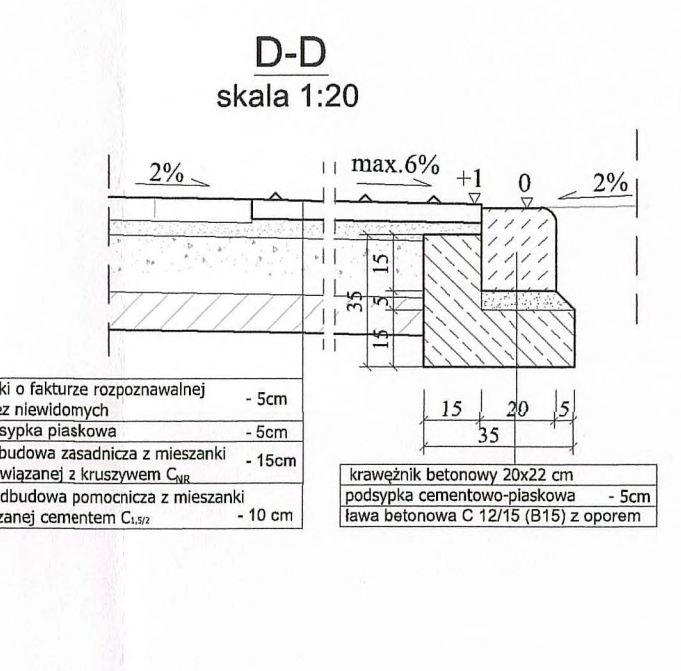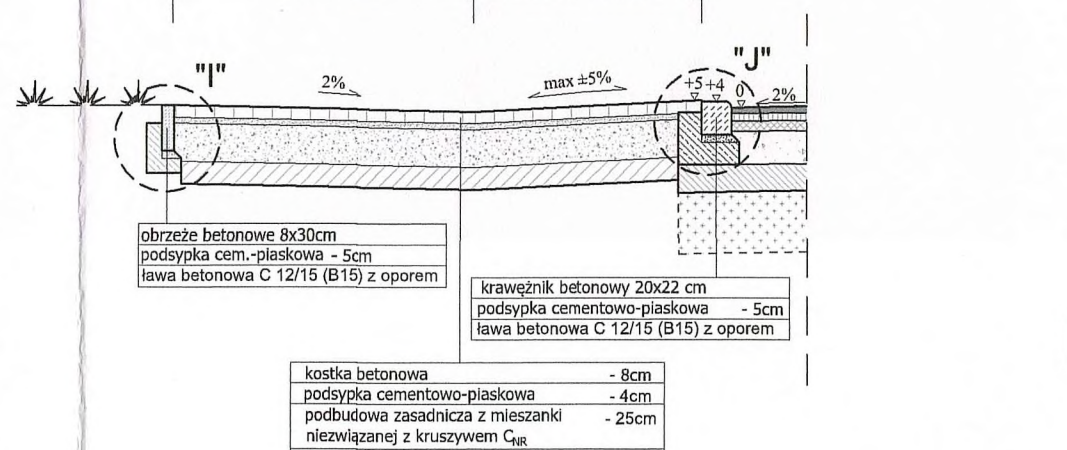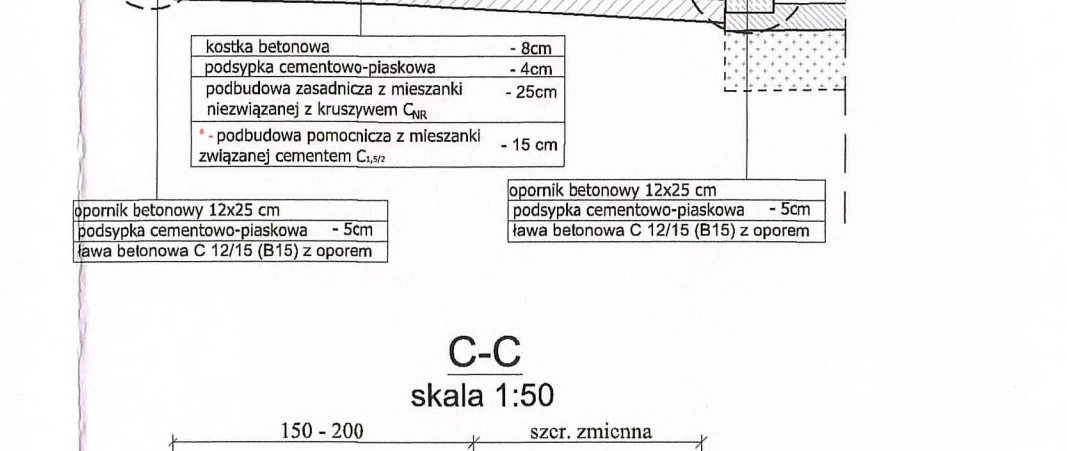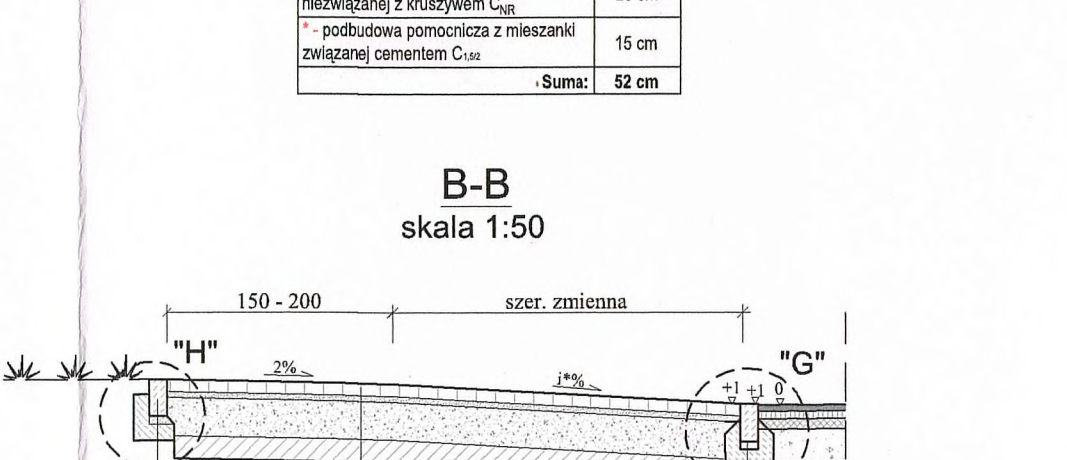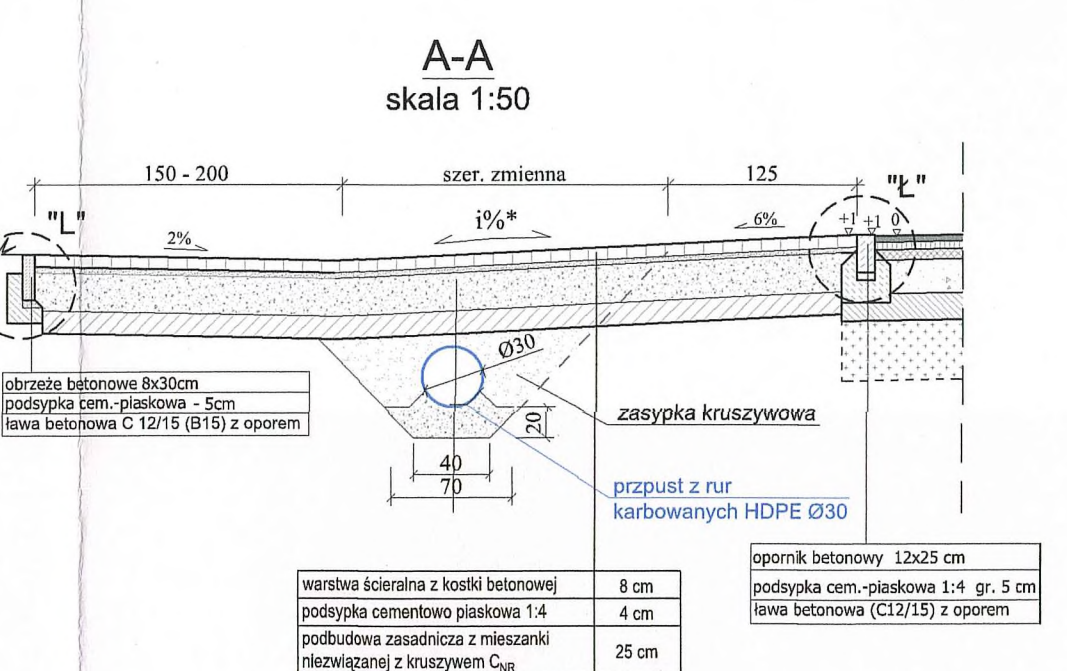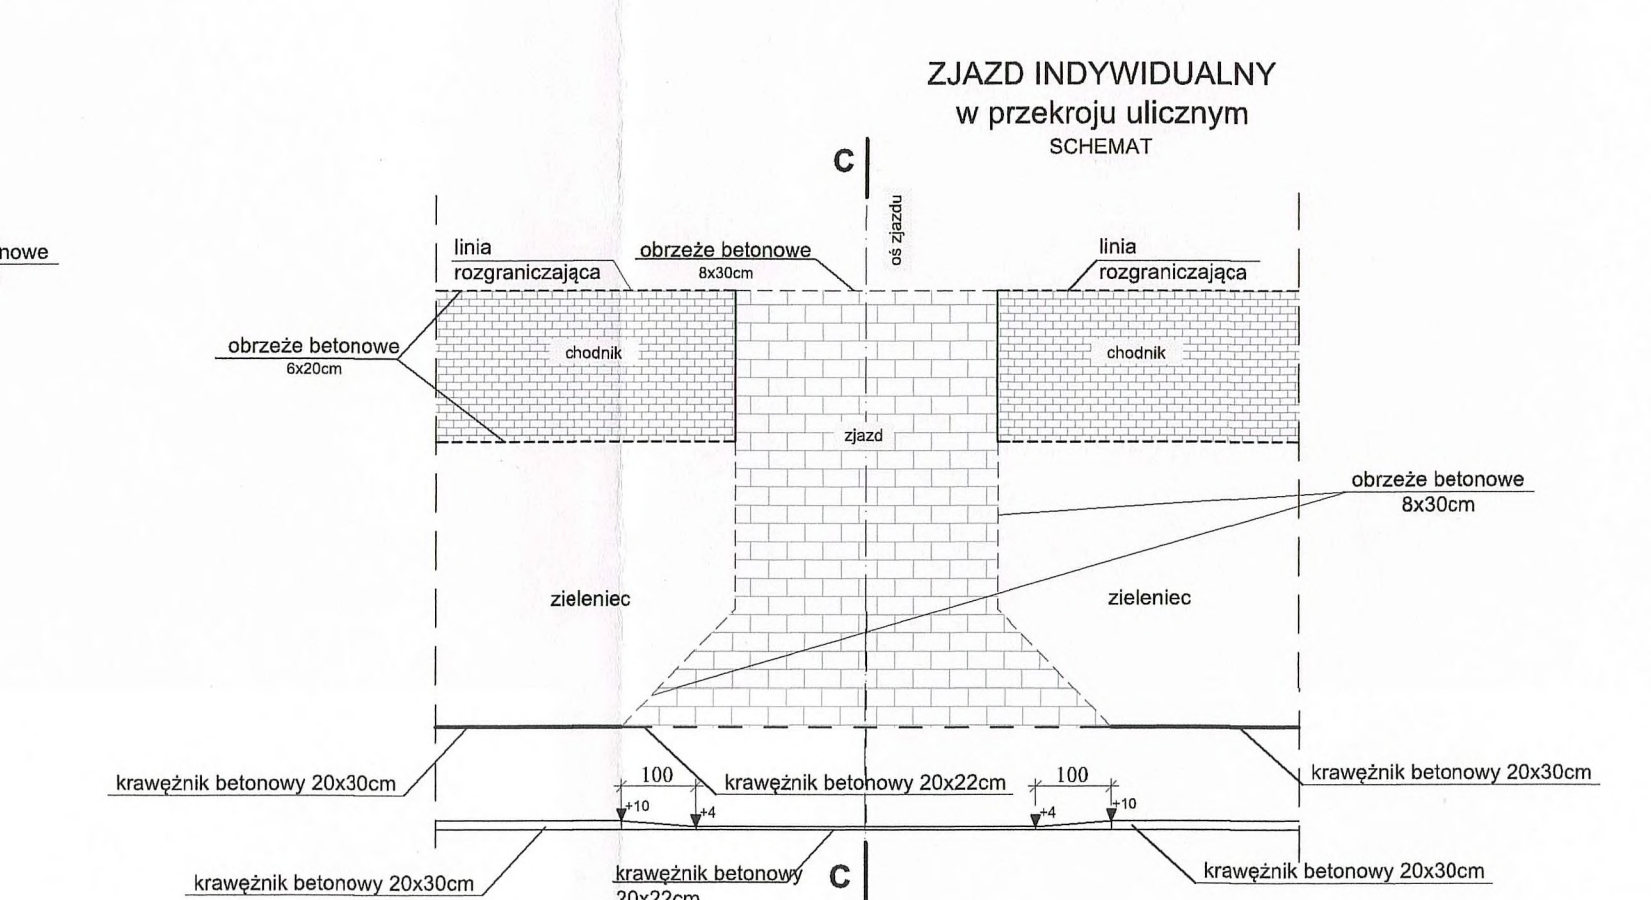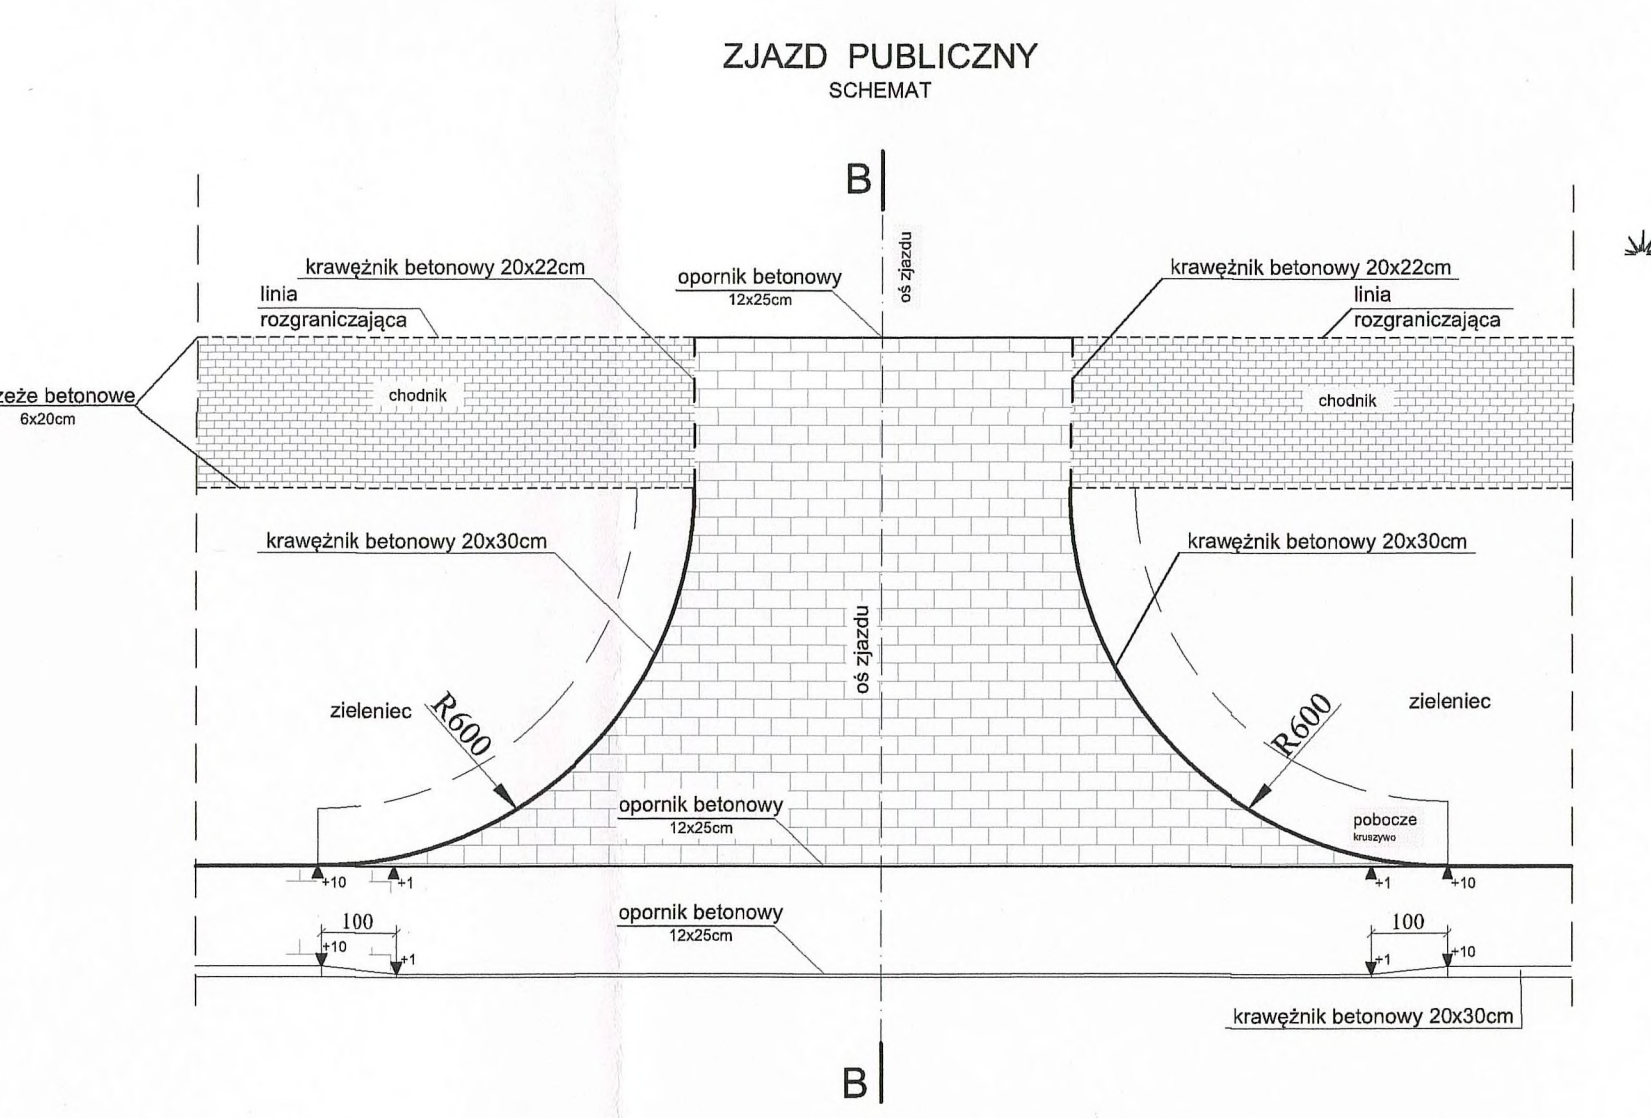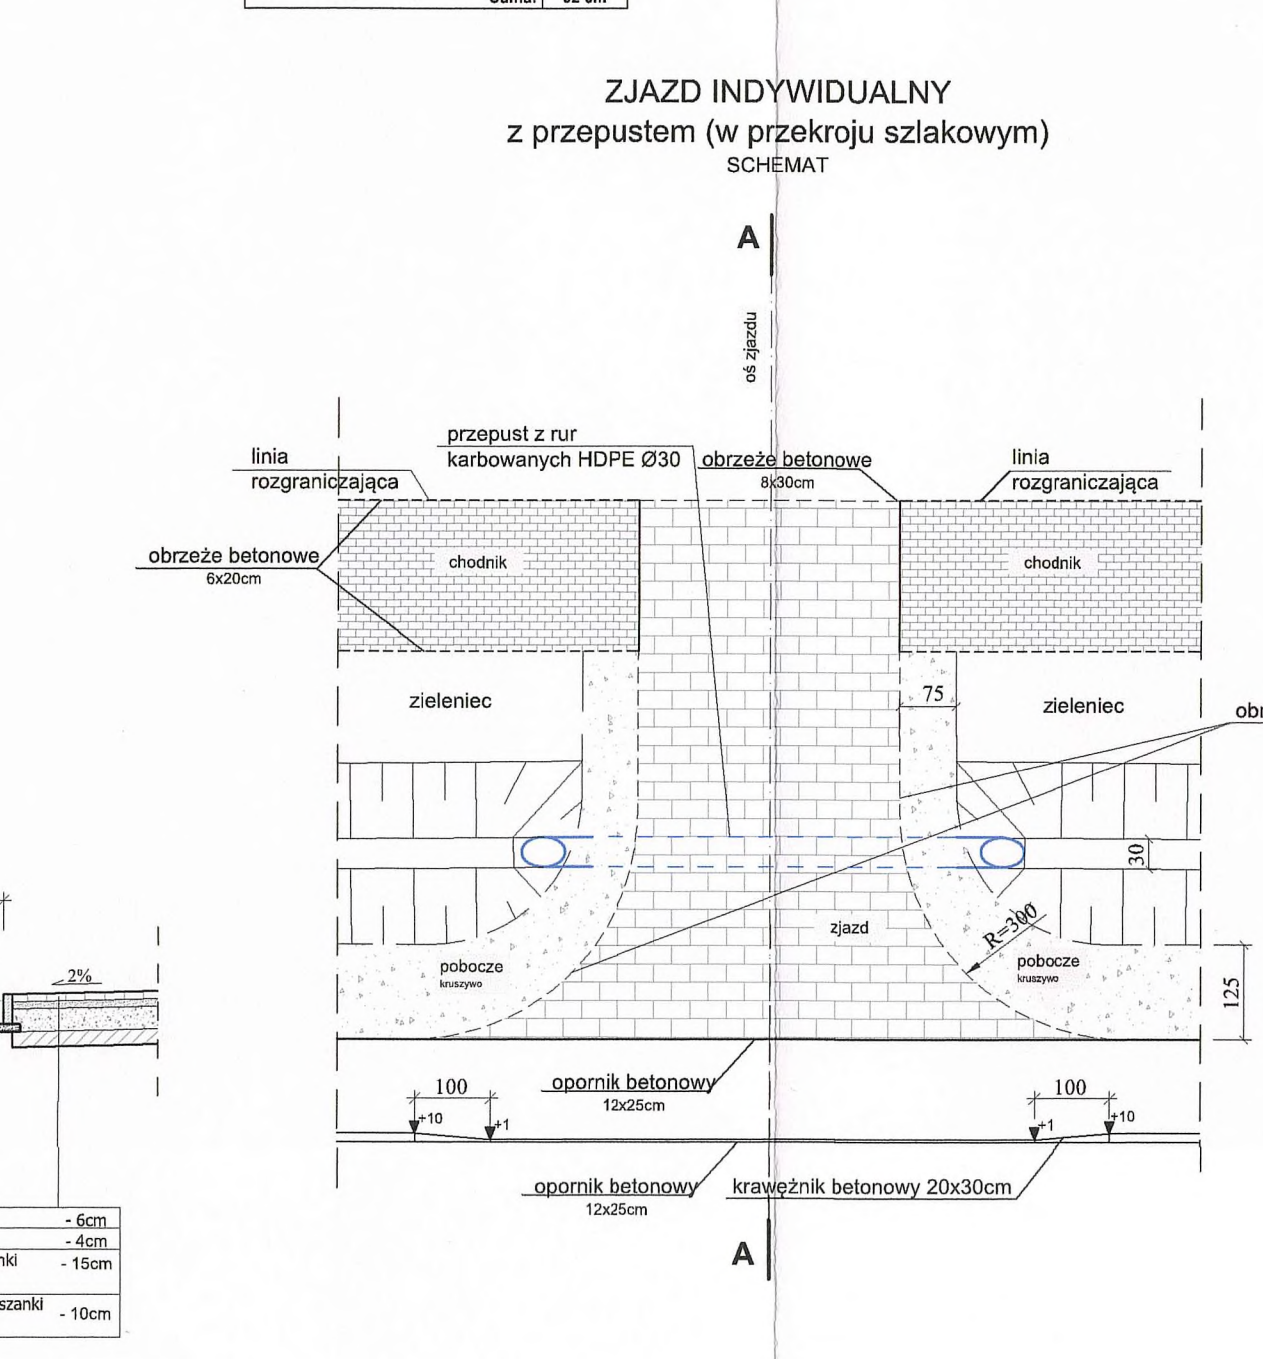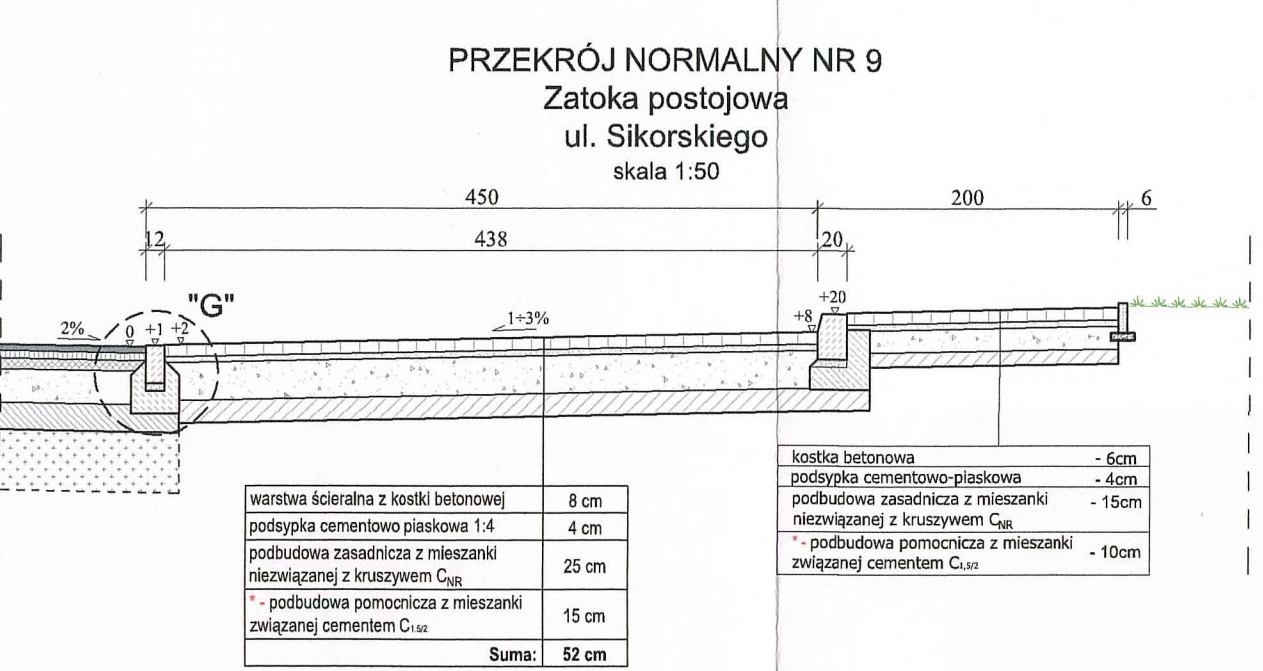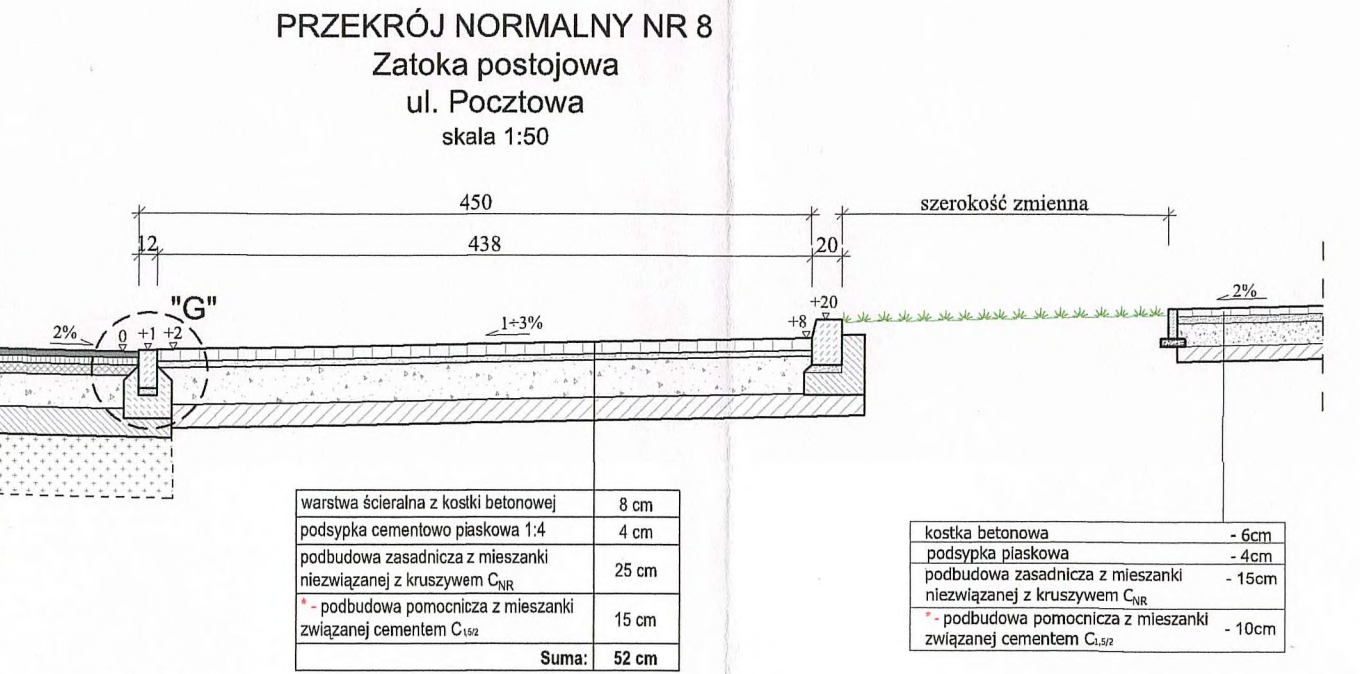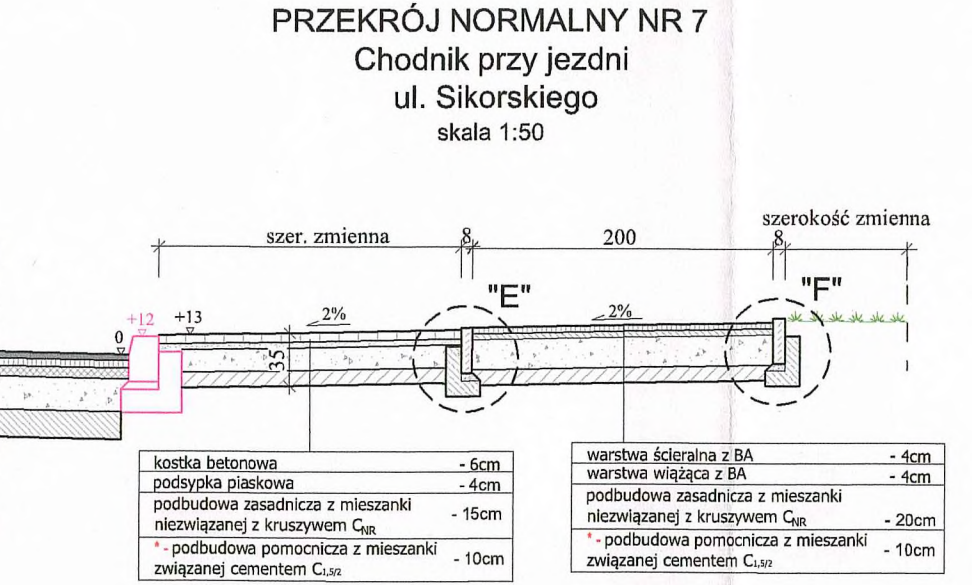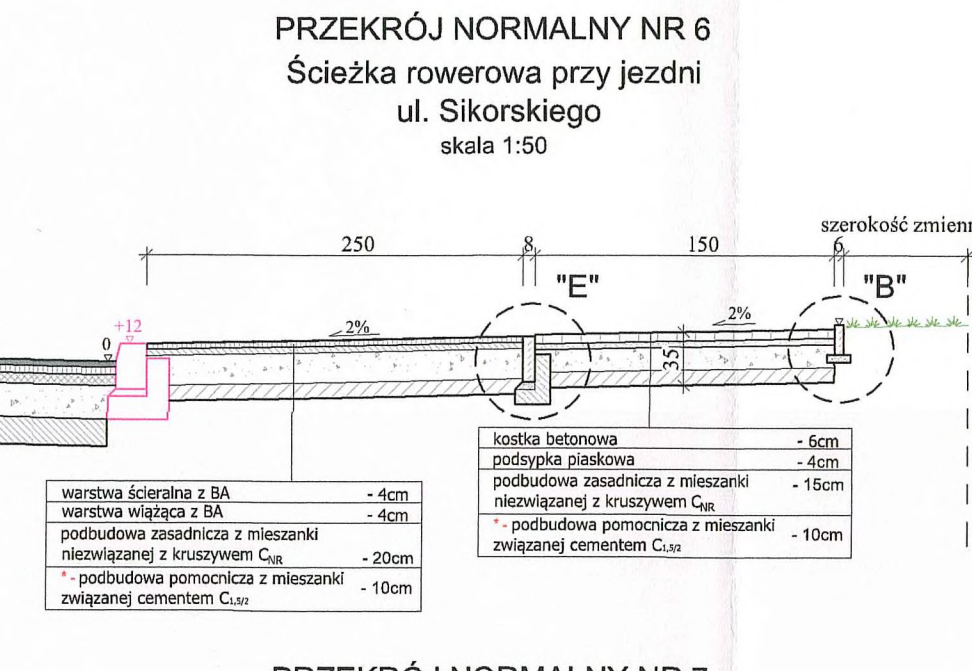

RY. NR 3.2 PRZĘKROJE NORMALNE I SZCZEGÓŁY KONSTRUKCYJNE
SKALA 1:50, 1:20

DROGOWIEC Sp. z o.o.
ul. Żelazna 10 lok. 11-13 Bydgoszcz
tel. 796 566 476 e-mail: biuro@drogowiec.pl
KRS 000053425 NIP: 946200349 REGON 36287758

INWESTOR: Miasto Ostrow Mazowiecka
ul. 3 Maja 66
07-300 Ostrow Mazowiecka

NAZWA OBIEKTU: Przebudowa ciągu dróg gminnych - ul. Sikorskiego i ul. Pocztowej w Ostrow Mazowieckiej na odcinku od granicy miasta do ul. 3 Maja wraz z budową sieci kanalizacji deszczowej

STADIUM: PROJEKT WYKONAWCZY - BRANŻA DROGOWA
Nr rysunku: 3.2

NAZWA RYS.: Przekroje normalne i szczegóły konstrukcyjne
Skala: 1:50, 1:20


ZESPÓŁ PROJEKTOWY: Branża/Projektant
Data: 05.06.2020 r.

DROGOWA: mgr inż. Lukasz Milewski
PDL/008/POOD/11
PDL/BD/0030/12


DROGOWA: mgr inż. Piotr Jakubicki
PDL/003/POOD/10
PDL/BD/0131/10


DROGOWA: mgr inż. Paweł Sietek
PDL/0103/POOD/12
PDL/BD/017/13


DROGOWA: mgr inż. Paweł Grybek
PDL/012/PBD/17
PDL/BD/0173/17


 


LEGENDA:
W - powierzchnia Wykopu [m2]
N - powierzchnia Nasypu [m2]

		DROGOWIEC Sp. z o.o. ul. Złoty Krąg 10, 31-333 Kraków tel. 71 364 878, e-mail: biuro@drogowiec.pl KRS 0000034125, NIP: 943-000-0039, REGON 34387758	
INWESTOR:	Miasto Ostrow Mazowiecka ul. 3 Maja 66 07-300 Ostrow Mazowiecka		
NAZWA OBIEKTU:	Przebudowa ciągu drogowych - ul. Sikorskiego i ul. Pocztowej w Ostrowi Mazowieckiej na odcinku od granicy miasta do ul. 3 Maja wraz z budową sieci kanalizacji deszczowej		
STADIUM:	PROJEKT WYKONAWCZY	Nr rysunku:	4.1
NAZWA RYS.:	PRZESZKROJE POPRZECZNE - odc. 1	Skala:	1:500
ZESPÓŁ PROJEKTOWY:		Data: 30.06.2020 r.	
mgr inż. Łukasz Milewski PDI/008/POOD/11 PDI/BD/0030/12		Podpis	mgr inż. Piotr Jakubowski PDI/003/POOD/10 PDI/BD/0131/10
mgr inż. Paweł Sietko PDI/0103/POOD/12 PDI/BD/0171/13		Podpis	mgr inż. Paweł Grzybko PDI/0121/POOD/17 PDI/BD/0173/17

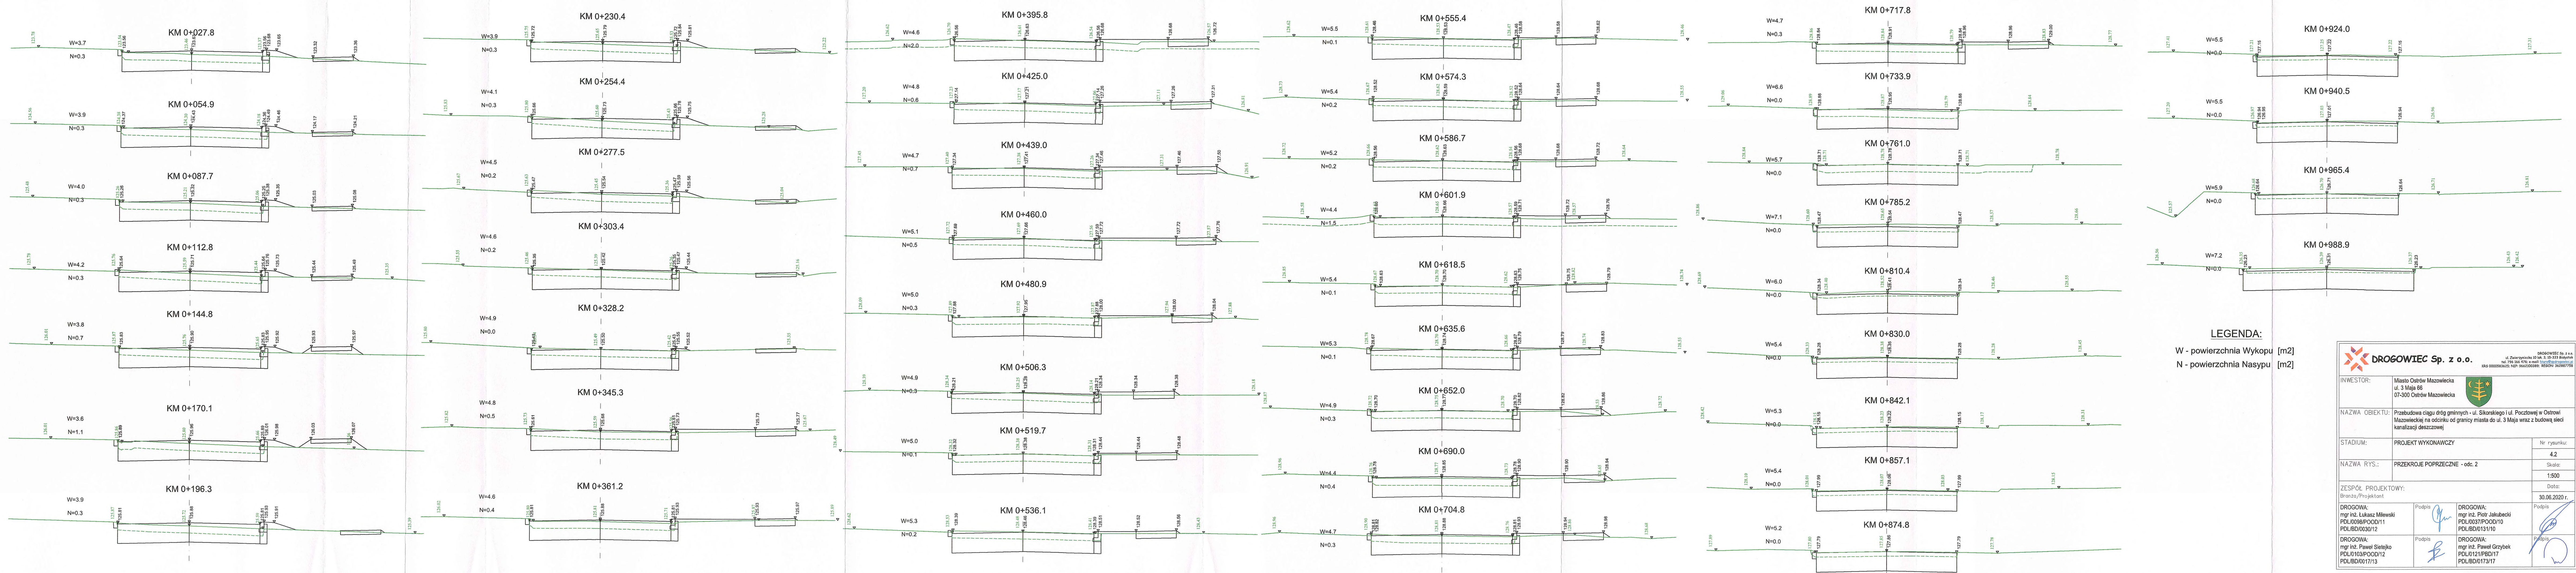
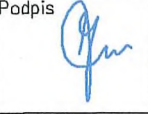


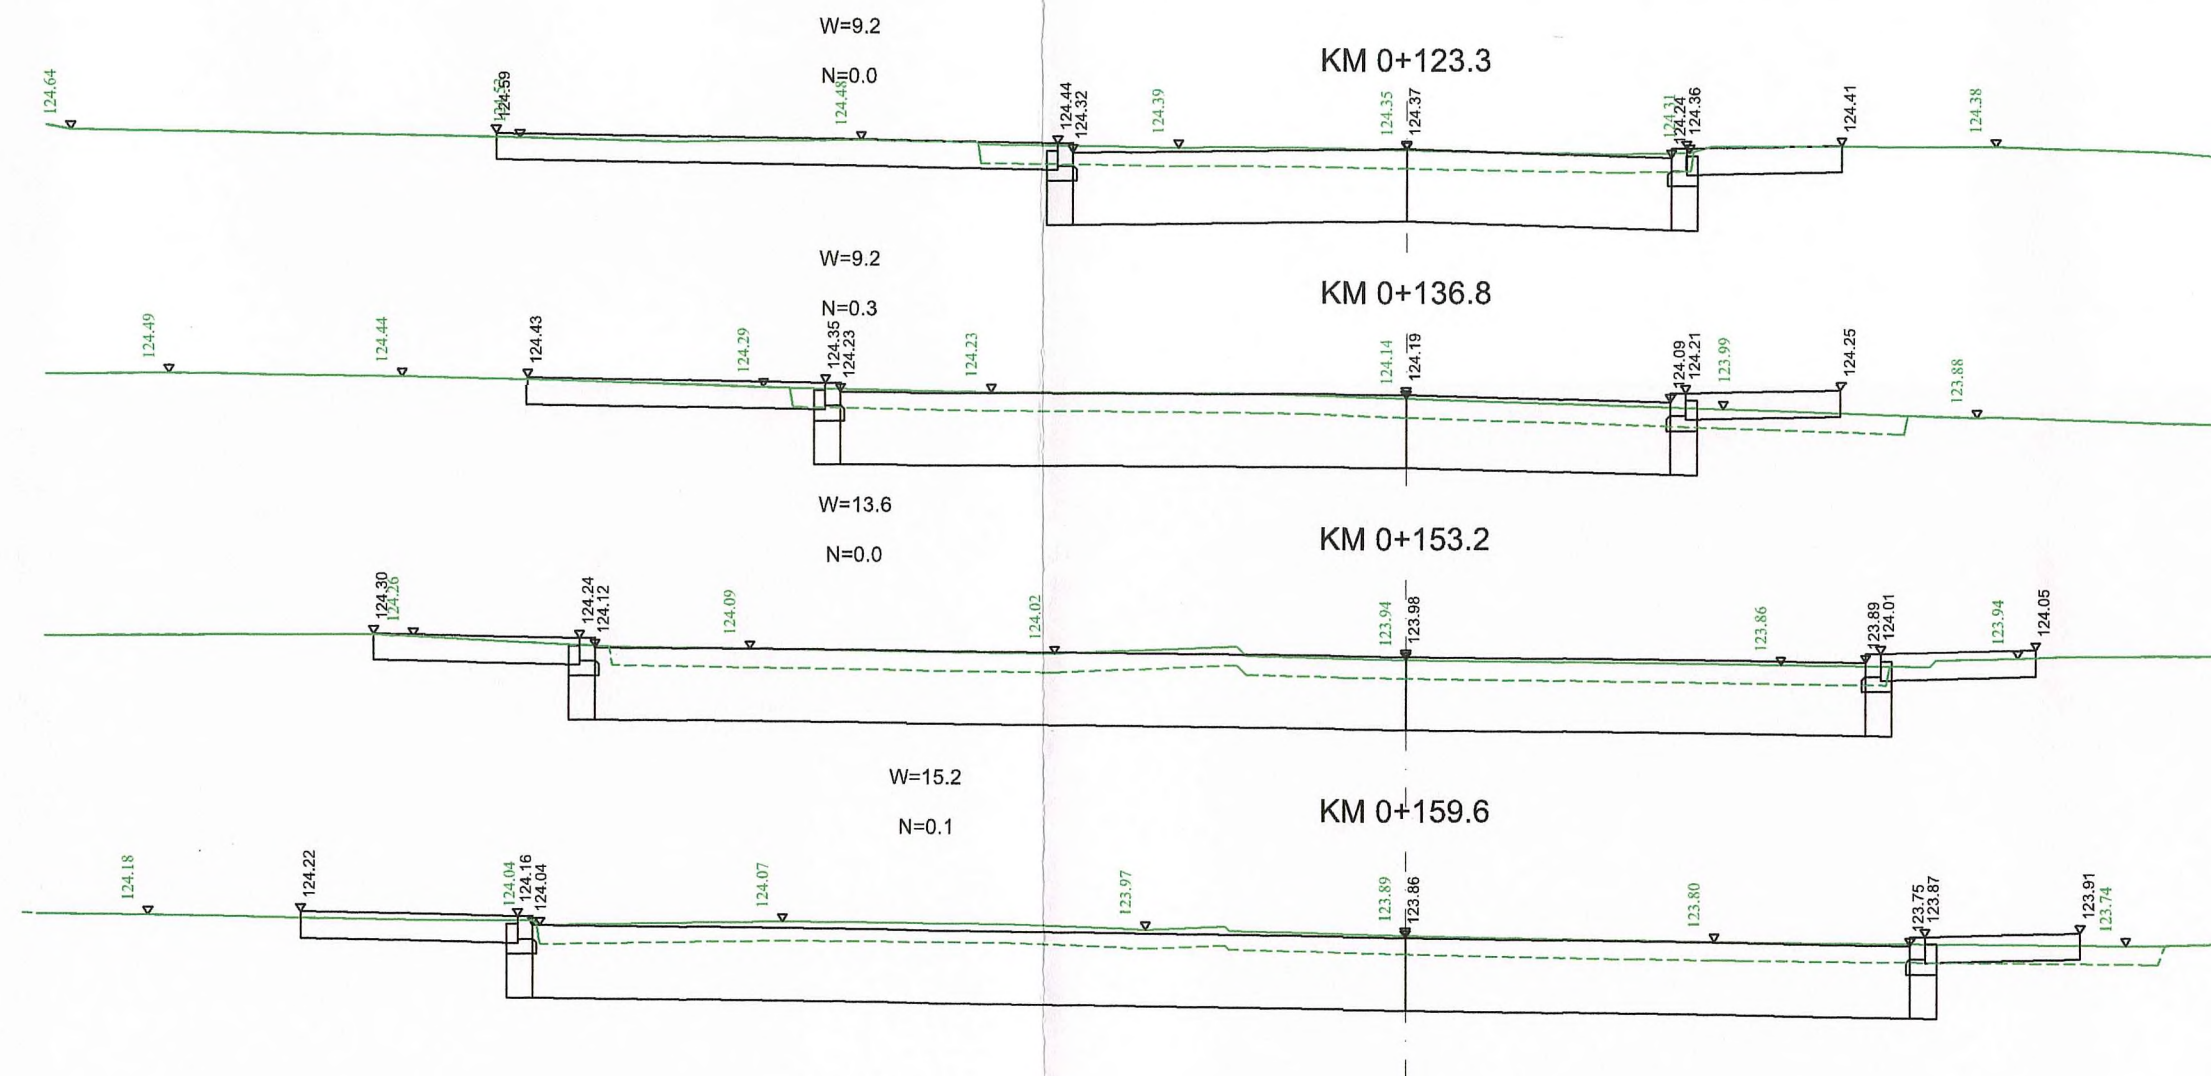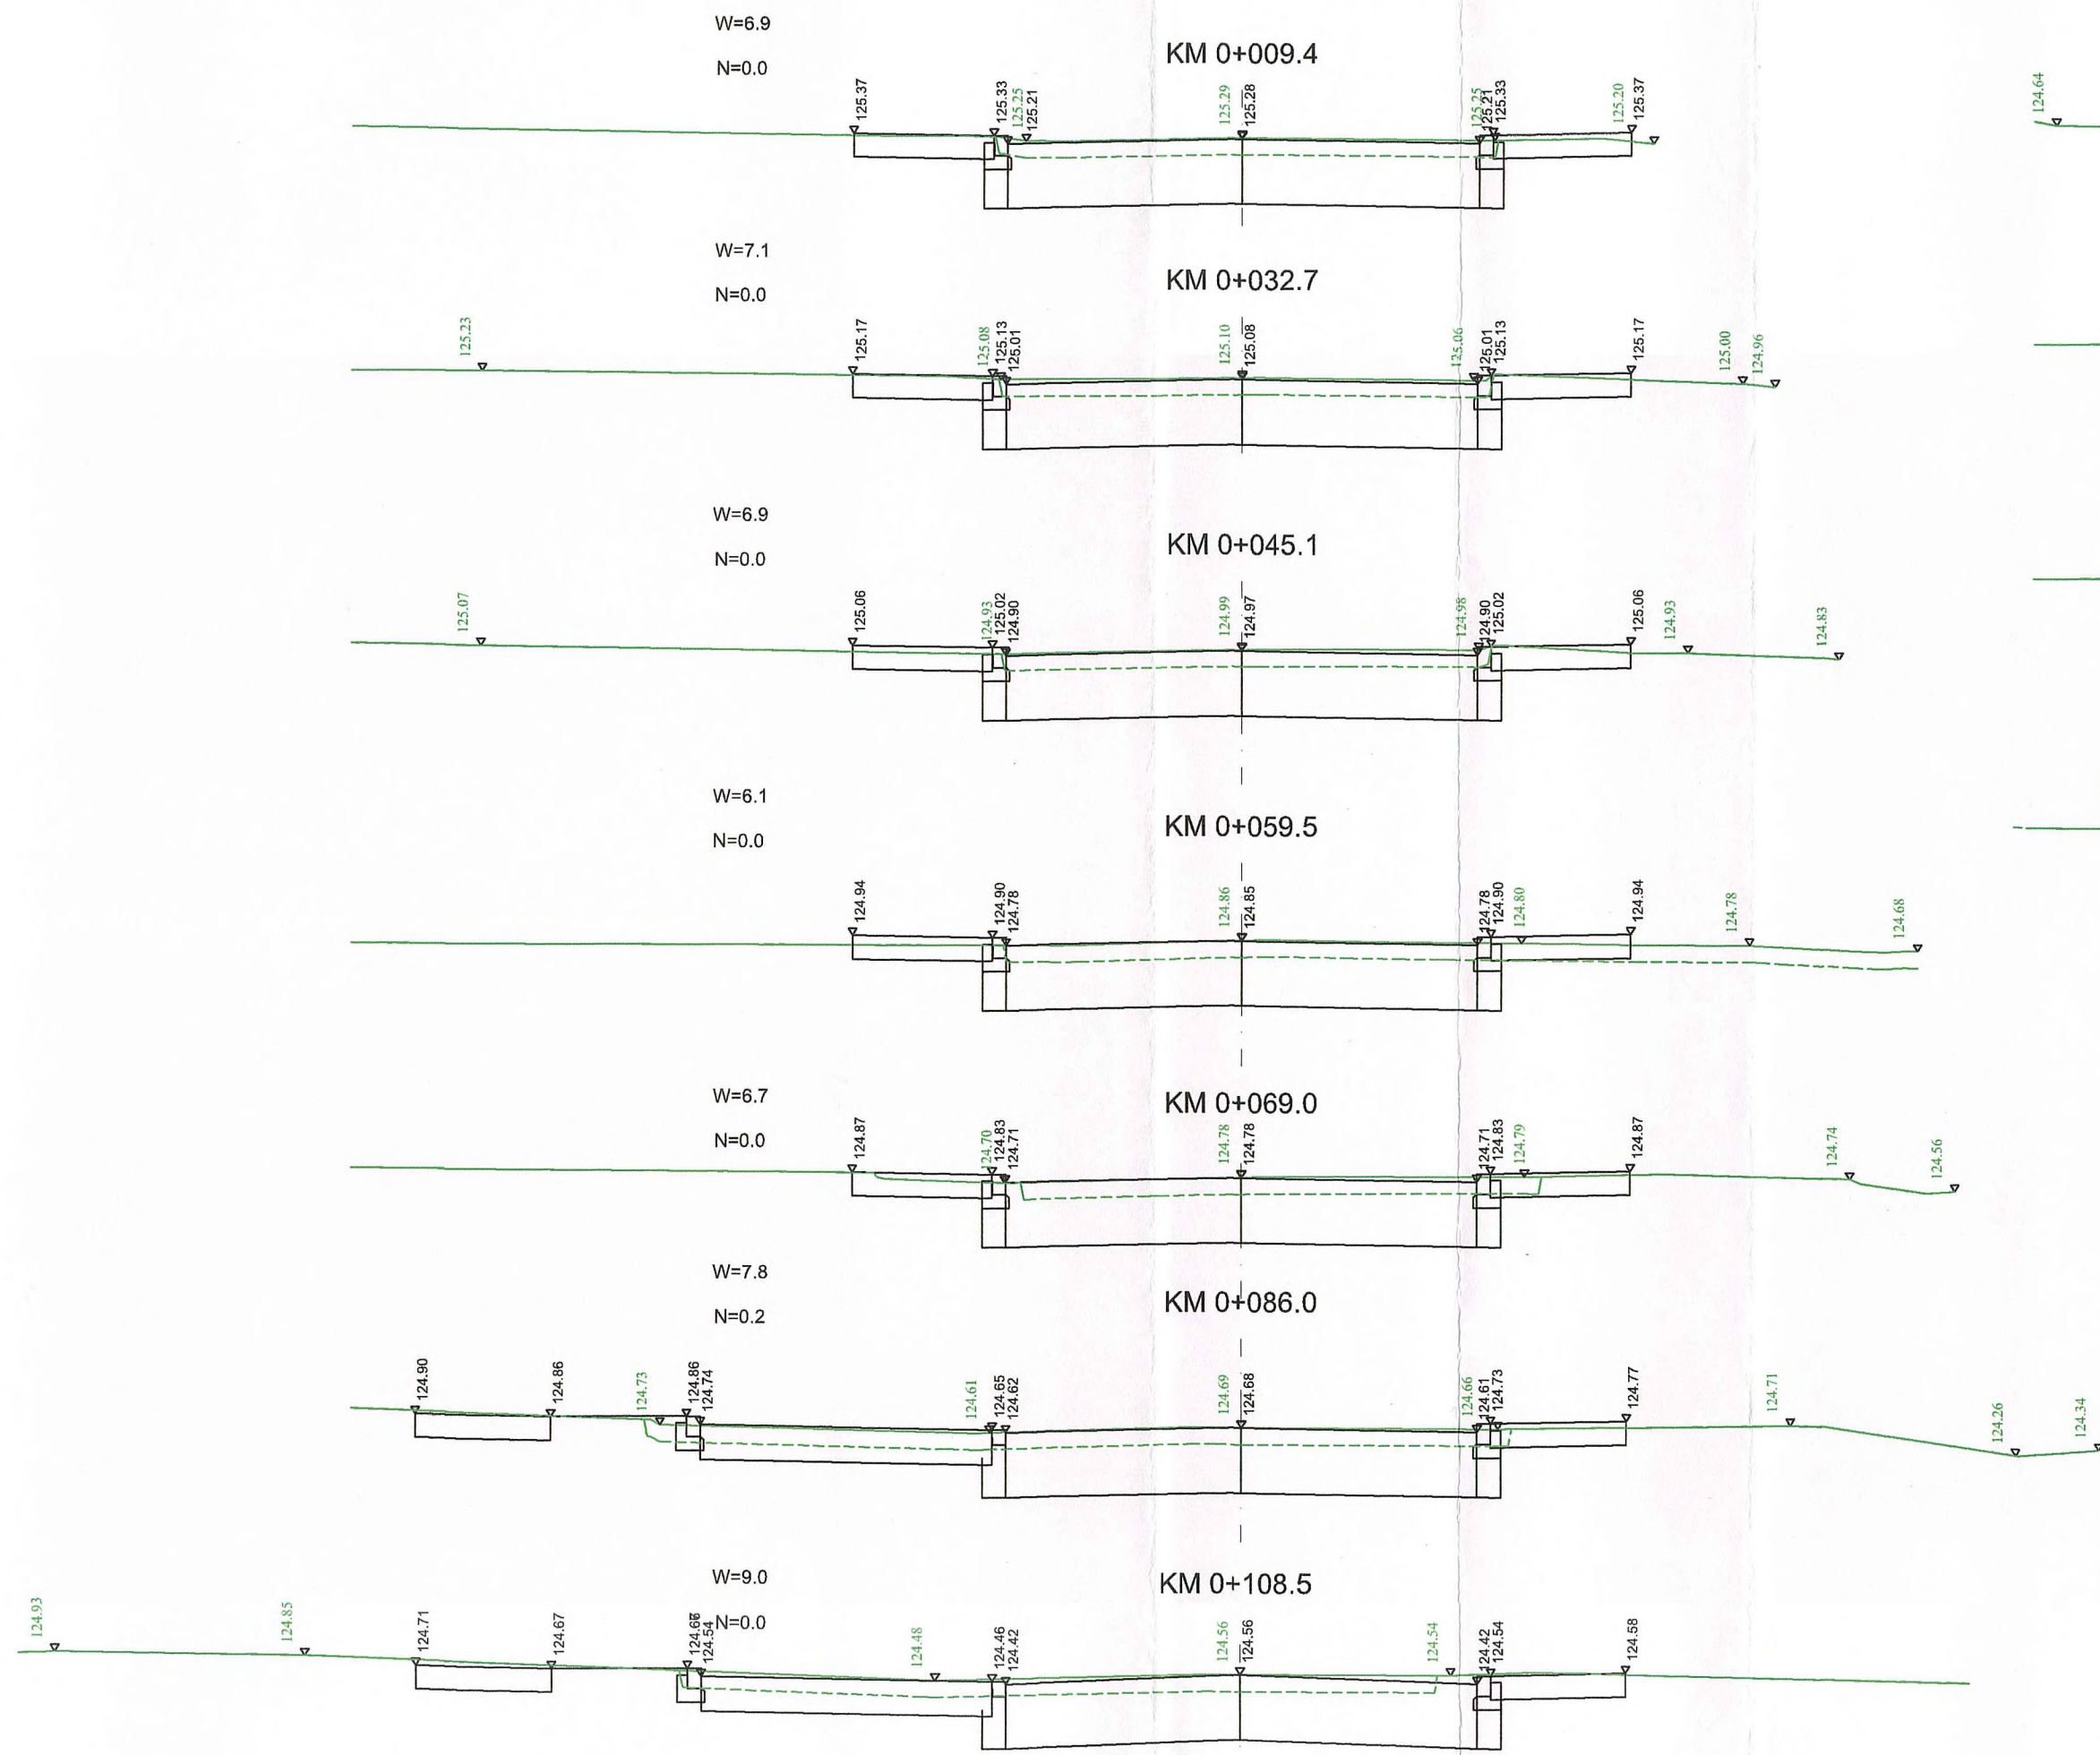

 DROGOWIEC Sp. z o.o. <small>ul. Żelazna 10 lok. 15-333 Majów tel. 796 166 476 e-mail: biuro@drogowiec.pl KRS 000093626 NIP: 766200389 REGON: 361867759</small>	
INWESTOR:	Miasto Ostrow Mazowiecka ul. 3 Maja 66 07-300 Ostrow Mazowiecka
NAZWA OBIEKTU:	Przebudowa ciągu dróg gminnych - ul. Sikorskiego i ul. Pocztowej w Ostrowi Mazowieckiej na odcinku od granicy miasta do ul. 3 Maja wraz z budową sieci kanalizacji deszczowej
STADIUM:	PROJEKT WYKONAWCZY
NAZWA RYS.:	PRZESZKROJE POPRZECZNE - odc. 2
ZESPÓŁ PROJEKTOWY:	Branoz/Projektant
DROGOWA:	mgr inż. Łukasz Milewski PDL/0098/POOD/11 PDL/BD/013/10/12
DROGOWA:	mgr inż. Paweł Sietek PDL/0103/POOD/12 PDL/BD/017/13
Podpis	Podpis
Podpis	Podpis



LEGENDA:

W - powierzchnia Wykopu [m2]
N - powierzchnia Nasypu [m2]

 DROGOWIEC Sp. z o.o. <small>DROGOWIEC Sp. z o.o. ul. Zwierzyniecka 10 lok. 3; 15-333 Białystok tel. 796 166 476; e-mail: biuro@drowowiec.pl KRS 0000583625; NIP: 9462100389; REGON: 36289758</small>			
INWESTOR:		Miasto Ostrów Mazowiecka ul. 3 Maja 66 07-300 Ostrów Mazowiecka	
NAZWA OBIEKTU:		Przebudowa ciągu dróg gminnych - ul. Sikorskiego i ul. Pocztovej w Ostrowi Mazowieckiej na odcinku od granicy miasta do ul. 3 Maja wraz z budową sieci kanalizacji deszczowej	
STADIUM:		PROJEKT WYKONAWCZY	Nr rysunku: 4.3
NAZWA RYS.:		PRZEKROJE POPRZECZNE - ul. Pocztovej	Skala: 1:500
ZESPÓŁ PROJEKTOWY:		Branża/Projektant	Data: 30.06.2020 r.
DROGOWA: mgr inż. Łukasz Milewski PDL/0098/POOD/11 PDL/BD/0030/12	Podpis 	DROGOWA: mgr inż. Piotr Jakubecki PDL/0037/POOD/10 PDL/BD/0131/10	Podpis 
DROGOWA: mgr inż. Paweł Sietejko PDL/0103/POOD/12 PDL/BD/0017/13	Podpis 	DROGOWA: mgr inż. Paweł Grzybek PDL/0121/PBD/17 PDL/BD/0173/17	Podpis 