


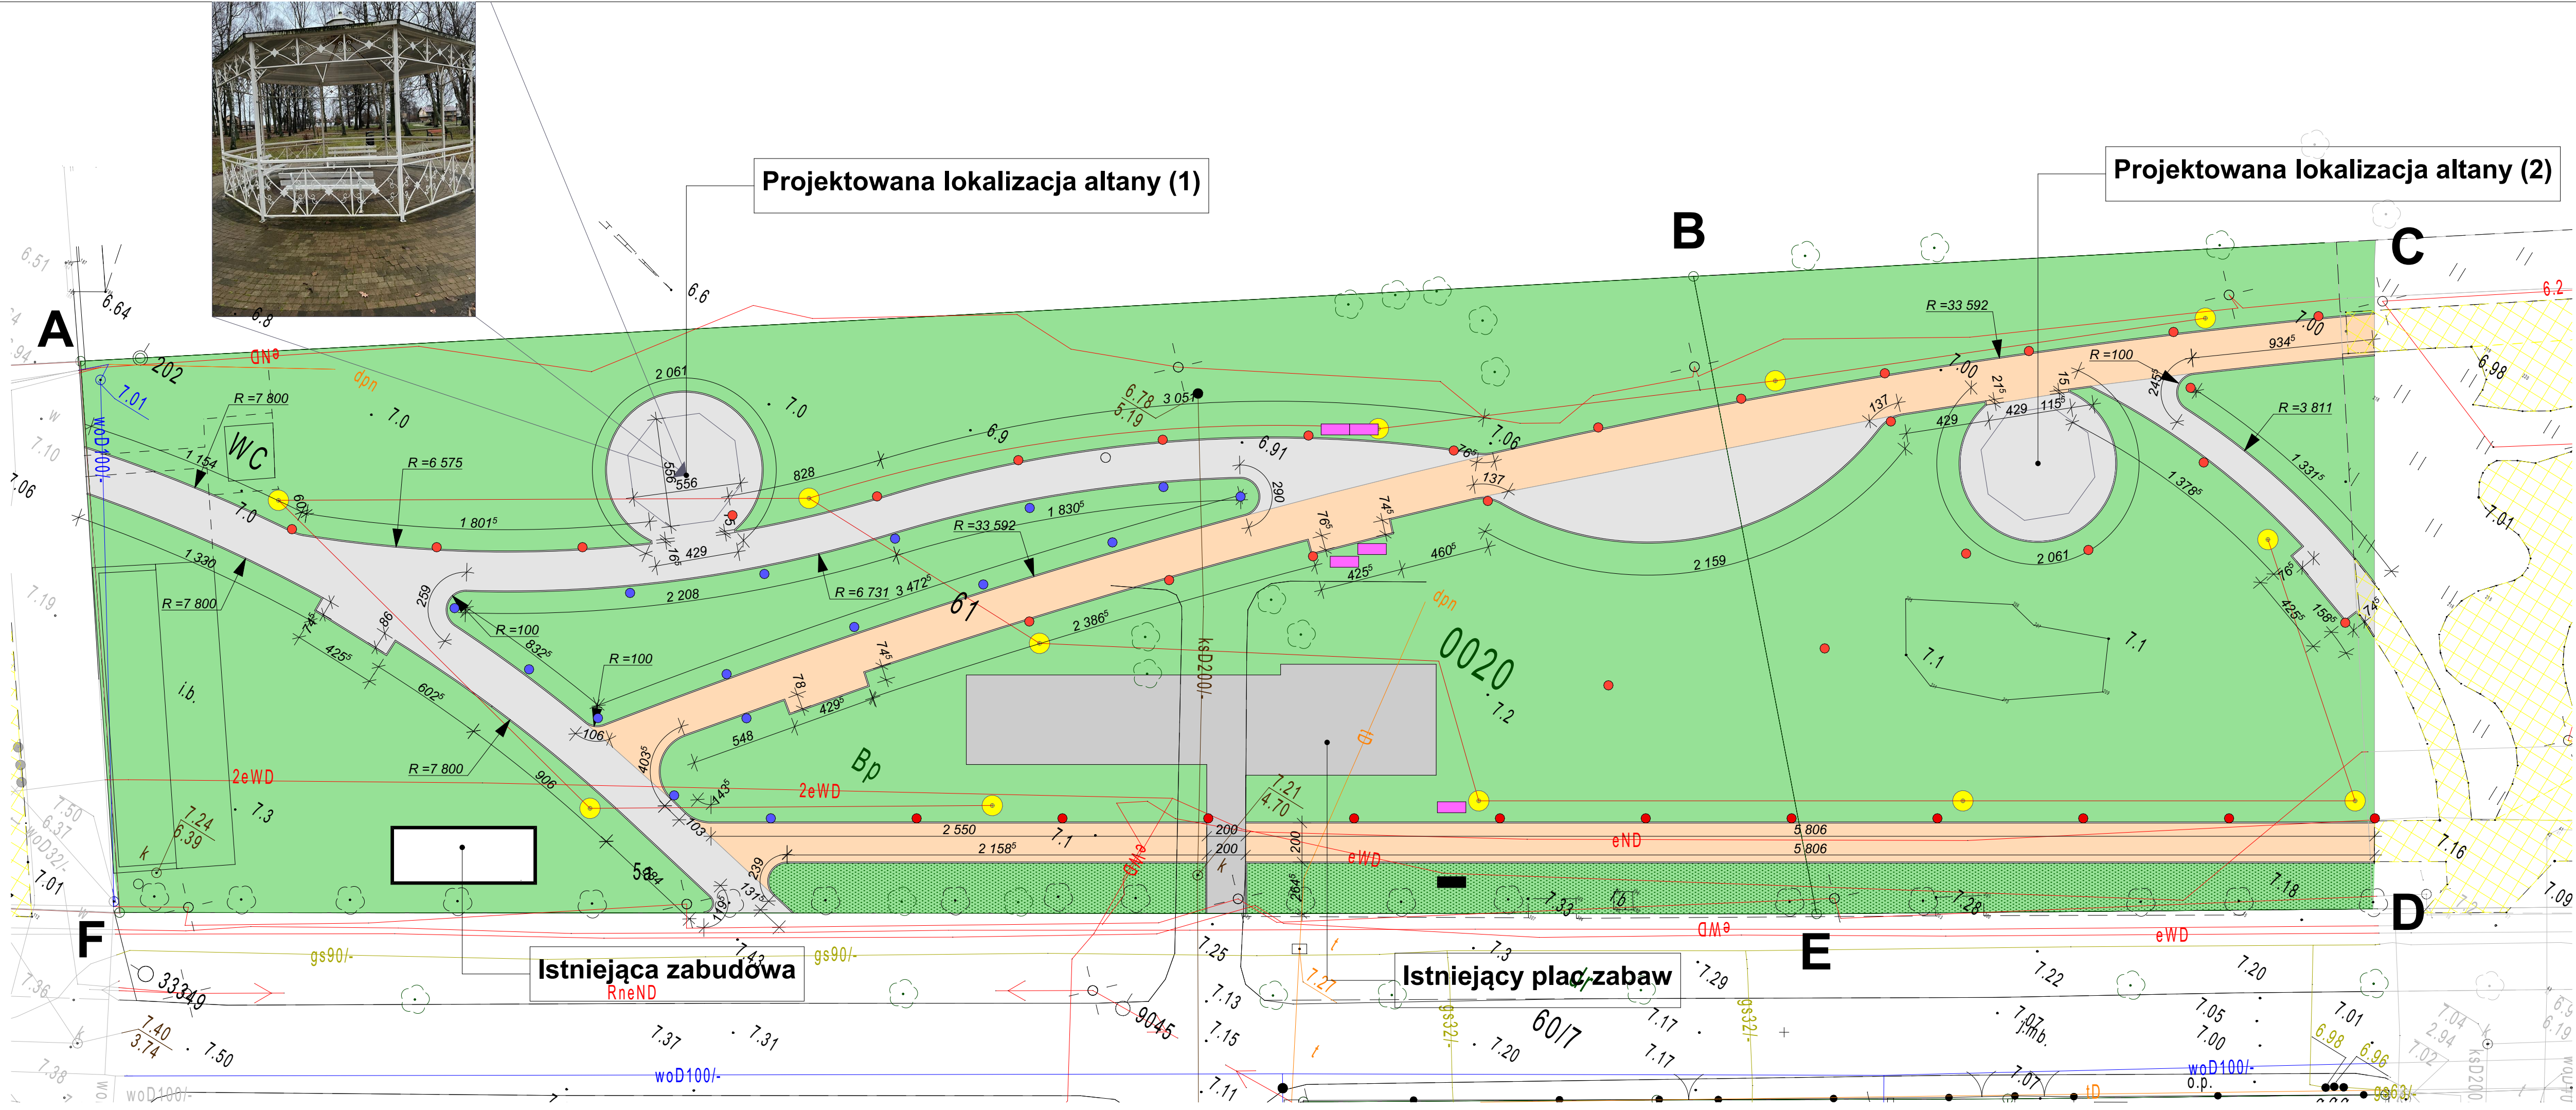

Projektowana lokalizacja altany (1)

Projektowana lokalizacja altany (2)



LEGENDA:

- A,B,C,D granice działek / inwestycji
- granice obszaru oddziaływania
- istniejące elementy nawodnienia - do przesunięcia
- projektowane oświetlenie terenu wraz z przyłączami
- nawierzchnia mineralna wodoprzepuszczalna, kolor popielaty (ciąg pieszzy)
- nawierzchnia mineralna wodoprzepuszczalna, kolor złoty (ciąg pieszzy)
- teren biologicznie czynny
- projektowana zieleni osłonowa

Zestawienie elementów wchodzących w skład rabaty:

p.	Nazwa	Parametr jakościowy	Zakładana gęstość nasadzeń	Powierzchnia [m ²]	Łączna liczba wszystkich roślin
1.	Czosnek obrzyml Allium giganteum	n.d. - cebulki			
2.	Goździk siny Dianthus ratiapopolitanus	P14			
3.	Jęzówka purpurowa odm. Magnus Echinacea purpurea 'Magnus'	P14			
4.	Przetacznik kłosowy Veronica spicata	P14			
5.	Rozchodnik okazały odm. 'Brillant' Sedum spectabile 'Brillant'	P14	5 szt. / m ²	210	1050
6.	Szałwia omszona Salvia nemorosa	P14			
7.	Ostnica cieniutka odm. Ponymalis Stipa tenuissima 'Ponymalis'	P14			
8.	Rozplenica japońska odm. Hameln Pennisetum japonicum 'Hameln'	P14			
9.	Turzyca niska Carex humilis	P14			

SYMBOLE PARAMETRÓW JAKOŚCIOWYCH MATERIAŁU SZKOŁKA

P14 – doniczka o objętości do 2 l i długości boku doniczki kwadratowej 14 cm.

Kopiowanie, publikacja oraz wszelkie inne formy wykorzystania niniejszego projektu architektonicznego - budowlanego bez zgody autorów będą naruszeniem przepisów wynikających z ustawy z dnia 4 lutego 1994 r. o prawie autorskim i prawach pokrewnych (tekst jednolity: Dz. U. z 2019 r., poz. 1231)

JEDNOSTKA PROJEKTOWA:

INWESTOR HT-BOX.COM Sp. z o.o.
ul. Dawska 62D, 78-300 Świdwin

Gmina Międzyzdroje
ul. Książąt Pomorskich 5
72 - 500 Międzyzdroje

PROJEKTANT ARCHITEKTURA:

mgr inż. arch. Dariusz W. Ruta
[upr.nr 11/ZPOIA/OKK/2008] ZP - 0564

INWESTYCJA

Zagospodarowanie terenu na Park Ekologiczny
wraz z niezbędną infrastrukturą
na działkach nr 61 obręb 20 i część działki nr 73
obrub 20 Międzyzdroje
72 - 500 Międzyzdroje

NAZWA RYSUNKU

Zagospodarowanie terenu

BRANZA	DATA	SKALA
Architektura	Grudzień 2021 r.	Skala 1:200
ETAP:		NR RYSUNKU
Projekt techniczny		Z-2