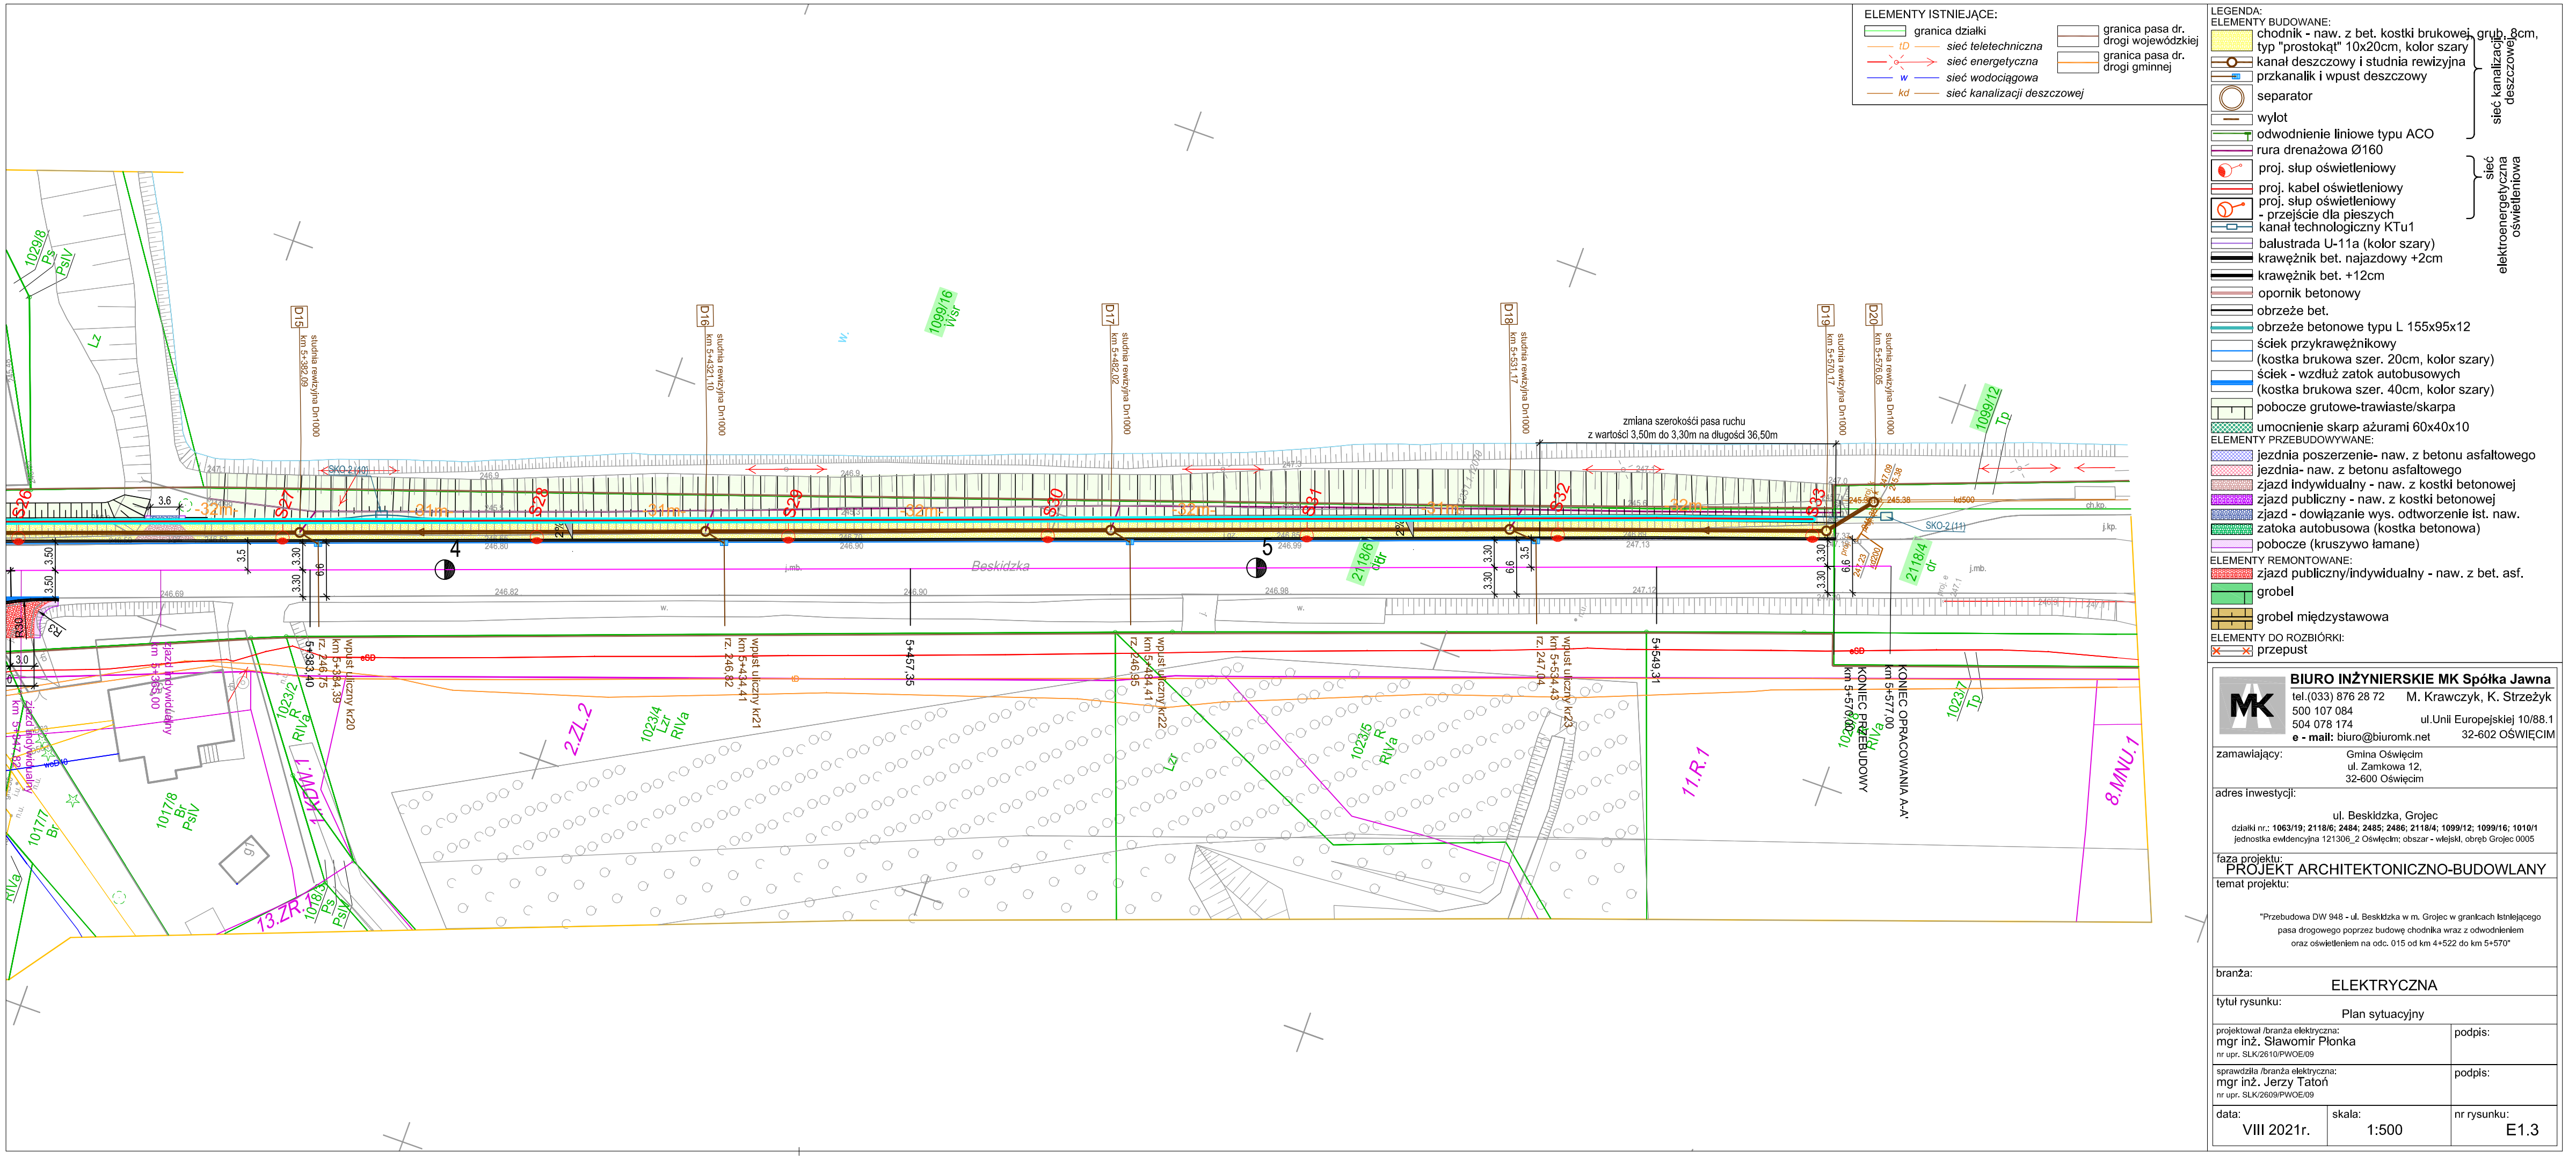

BIURO INŻYNIERSKIE MK Spółka Jawna
tel.(033) 876 28 72 M. Krawczyk, K. Strzeżyk
500 107 084
504 078 174 ul.Unii Europejskiej 10/88.1
e - mail: biuro@biuromk.net 32-602 OŚWIĘCIM

zamawiający: Gmina Oświęcim, ul. Zamkowa 12, 32-600 Oświęcim

adres inwestycji: ul. Beskidzka, Grojec

działki nr.: **1063/19; 2118/6; 2484; 2485; 2486; 2118/4; 1099/12; 1099/16; 1010/1**

jednostka ewidencyjna 121306_2 Oświęcim; obszar - wiejski, obręb Grojec 0005

faza projektu: PROJEKT ARCHITEKTONICZNO-BUDOWLANY

temat projektu: "Przebudowa DW 948 - ul. Beskidzka w m. Grojec w granicach istniejącego pasa drogowego poprzez budowę chodnika wraz z odwodnieniem oraz oświetleniem na odc. 015 od km 4+522 do km 5+570"

branża: ELEKTRYCZNA

tytuł rysunku: Plan sytuacyjny

projektował /branża elektryczna: mgr inż. Sławomir Płonka, nr upr. SLK/2610/PWOE/09 — podpis:

sprawdziła /branża elektryczna: mgr inż. Jerzy Tatoń, nr upr. SLK/2609/PWOE/09 — podpis:

data: VIII 2021r. | skala: 1:500 | nr rysunku: E1.3