


ZAGOSPODAROWANIE TERENU

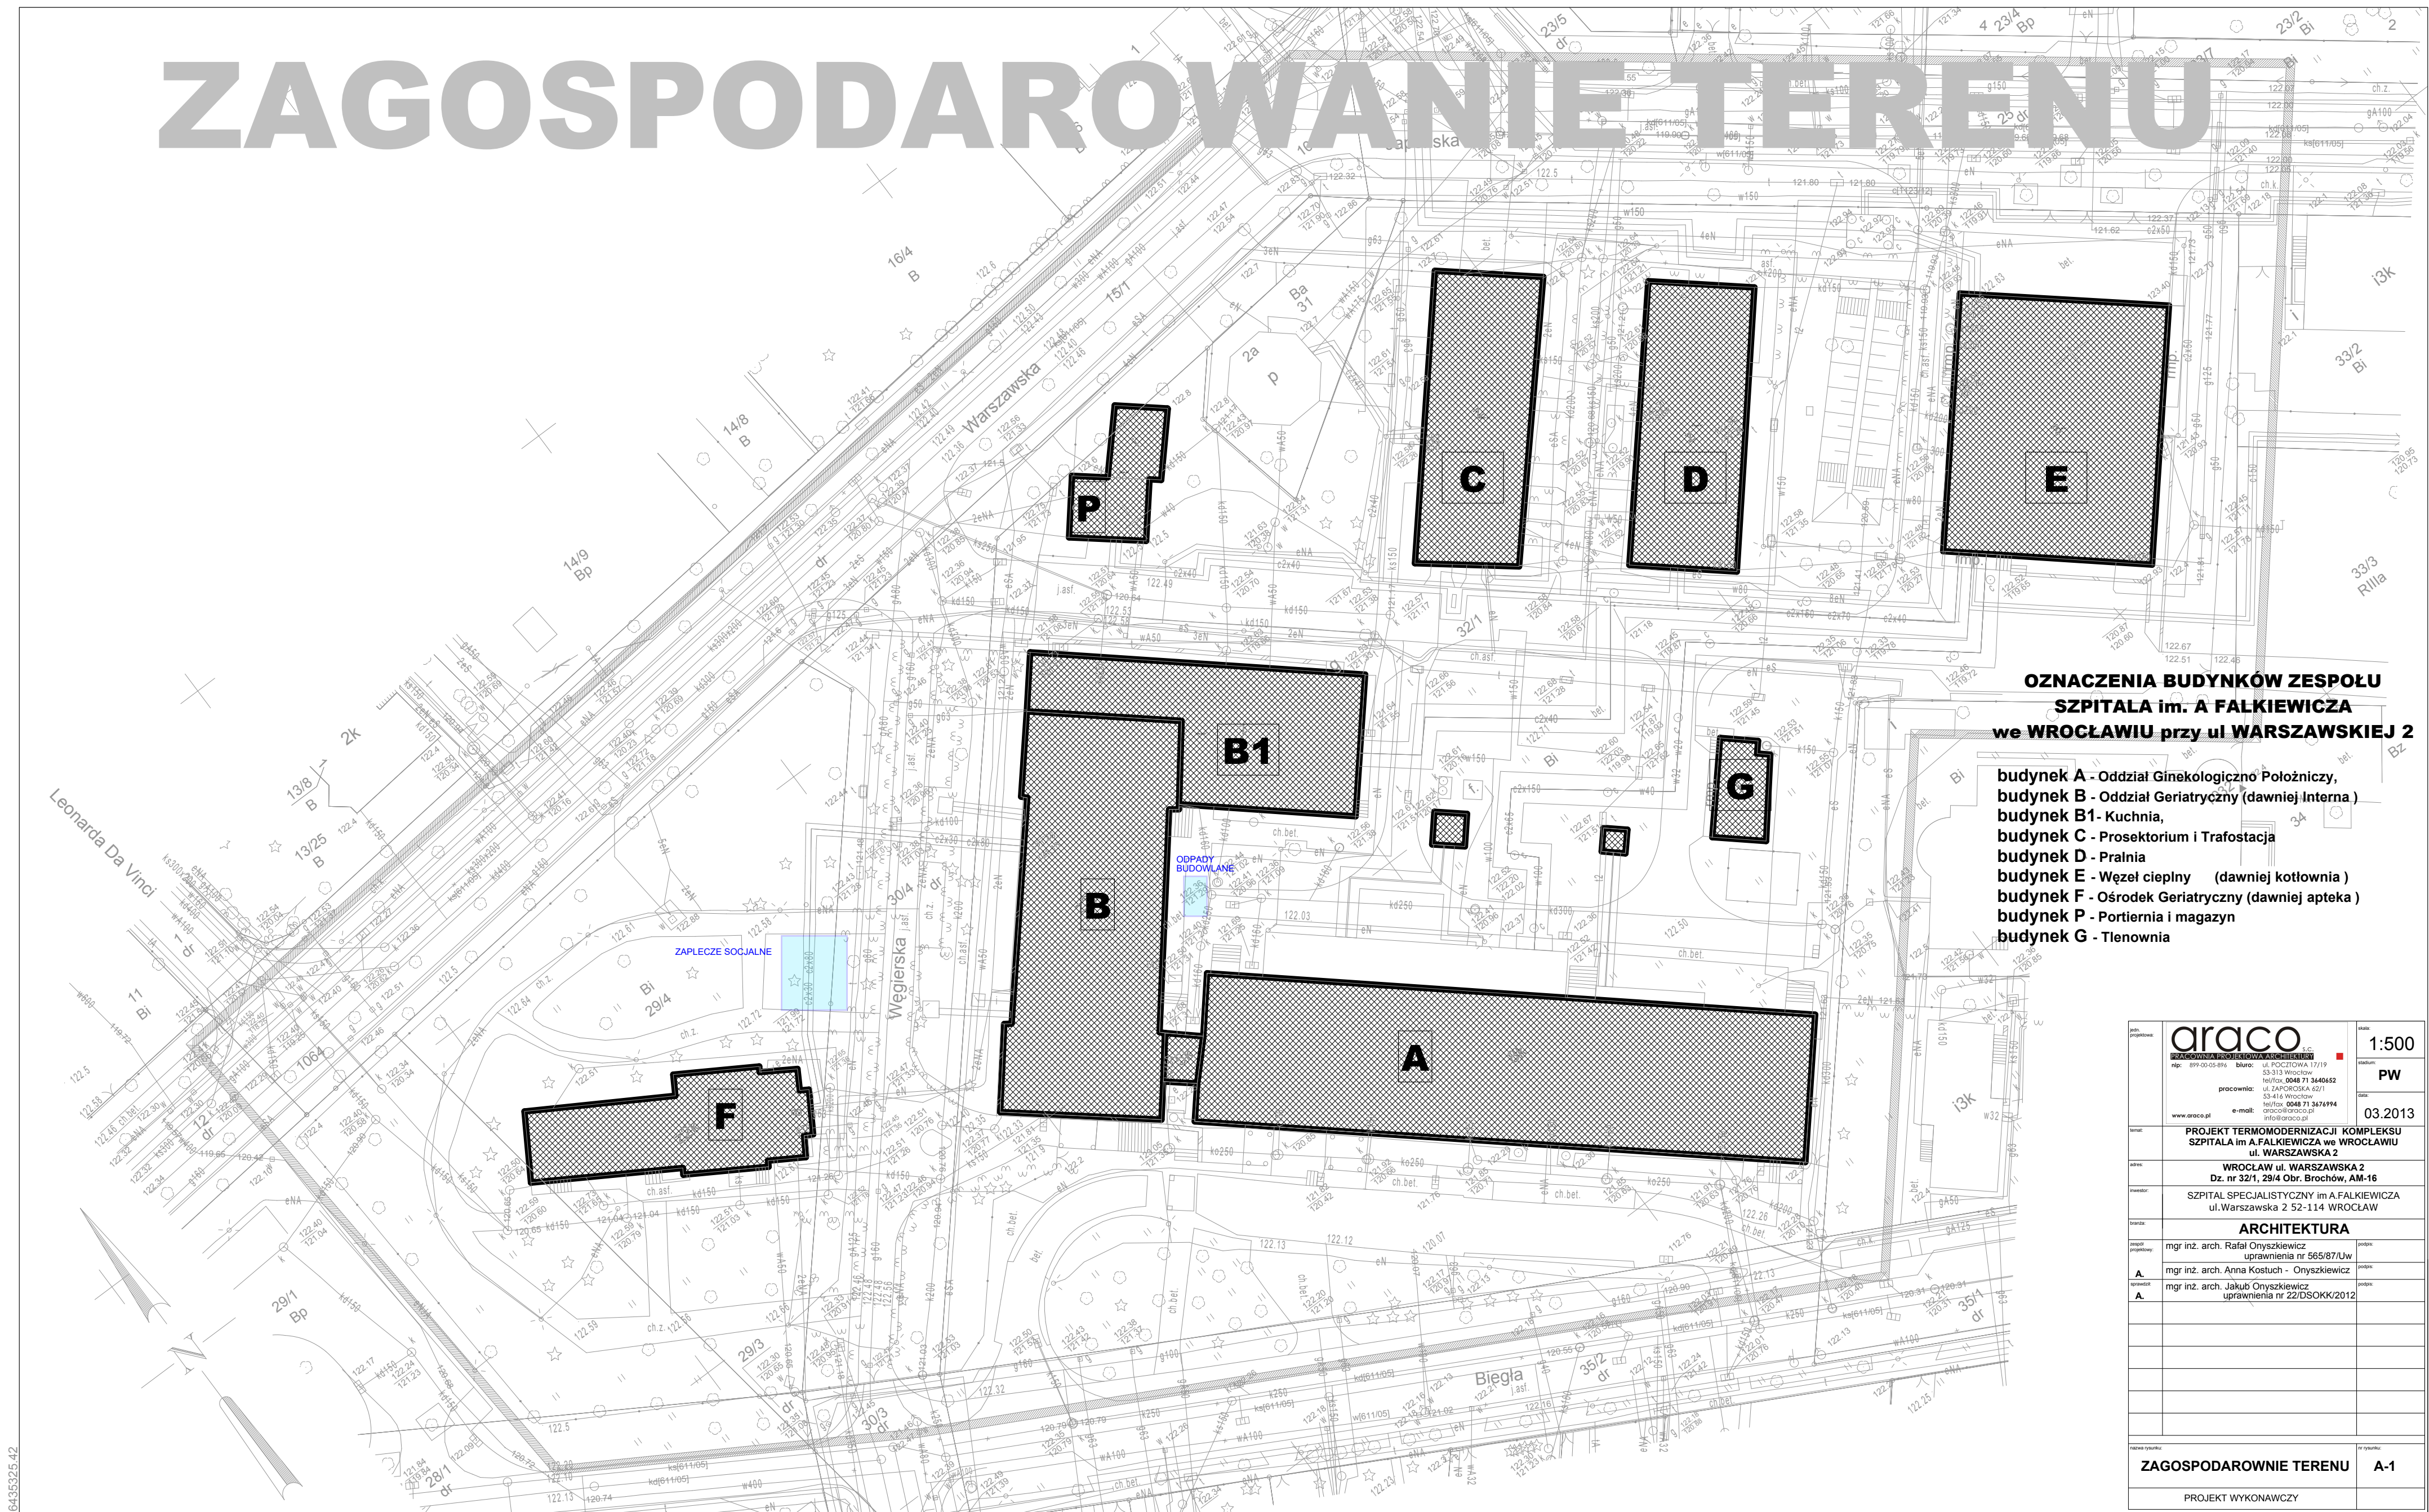

OZNACZENIA BUDYNKÓW ZESPOŁU SZPITALA im. A FALKIEWICZA we WROCŁAWIU przy ul WARSZAWSKIEJ 2

- budynek A - Oddział Ginekologiczno-Położniczy,
budynek B - Oddział Geriatryczny (dawniej Interna)
budynek B1 - Kuchnia,
budynek C - Prosektorium i Trafostacja
budynek D - Pralnia
budynek E - Węzeł ciepły (dawniej kotłownia)
budynek F - Ośrodek Geriatryczny (dawniej apteka)
budynek P - Portiernia i magazyn
budynek G - Tlenownia


araco		1:500
PROJEKT TERMOMODERNIZACJI KOMPLEKSU SZPITALA im. A. FALKIEWICZA we Wrocławiu		PW
03.2013		
PROJEKT TERMOMODERNIZACJI KOMPLEKSU SZPITALA im. A. FALKIEWICZA we Wrocławiu		
Wrocław ul. Warszawska 2		
Dz. nr 32/1, 29/4 Obr. Brochów, AM-16		
SZPITAL SPECJALISTYCZNY im. A. FALKIEWICZA ul. Warszawska 2 52-114 Wrocław		
ARCHITEKTURA		
mgr inż. arch. Rafał Onyszkiewicz	uprawnienia nr 565/87/Uw	
mgr inż. arch. Anna Kostuch - Onyszkiewicz		
mgr inż. arch. Jakub Onyszkiewicz	uprawnienia nr 22/DSOKK/2012	
ZAGOSPODAROWANIE TERENU		A-1
PROJEKT WYKONAWCZY		

5659185.29
Jednostka ewidencyjna (nazwa, identyfikator):
WROCŁAW 026401_1
Obręb ewidencyjny (nazwa, identyfikator, AM):
BROCHÓW 0012 AM16
Sektory:
6.147.12.05.4.1 6.147.12.05.4.3 6.147.12.05.4.4

MAPA DO CELÓW PROJEKTOWYCH

Skala 1:500
1. Układ współrzędnych: "2000/6"
2. Poziom odniesienia: "Kronsztadt 1986"
3. Obszar aktualizacji oznaczono linią szrafowaną.
4. Informacje o służebnościach gruntowych mających wpływ na zagospodarowanie gruntów, zlokalizowanych w granicach projektowanej inwestycji, nie badano

6.147.12.05.4.1 6.147.12.05.4.2

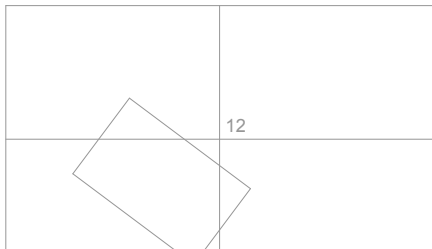

12 BROCHÓW

Nie wyklucza się istnienia w terenie innych nie wykazanych na mapie urządzeń podziemnych, które nie były zgłoszone do inwentaryzacji lub o których brak jest informacji w instytucjach branżowych.

Nr DZ.: 1607/2013

Geodeta uprawniony:
(imię, nazwisko, nr uprawnień, podpis)
Tomasz Lenart, nr upr. 19514