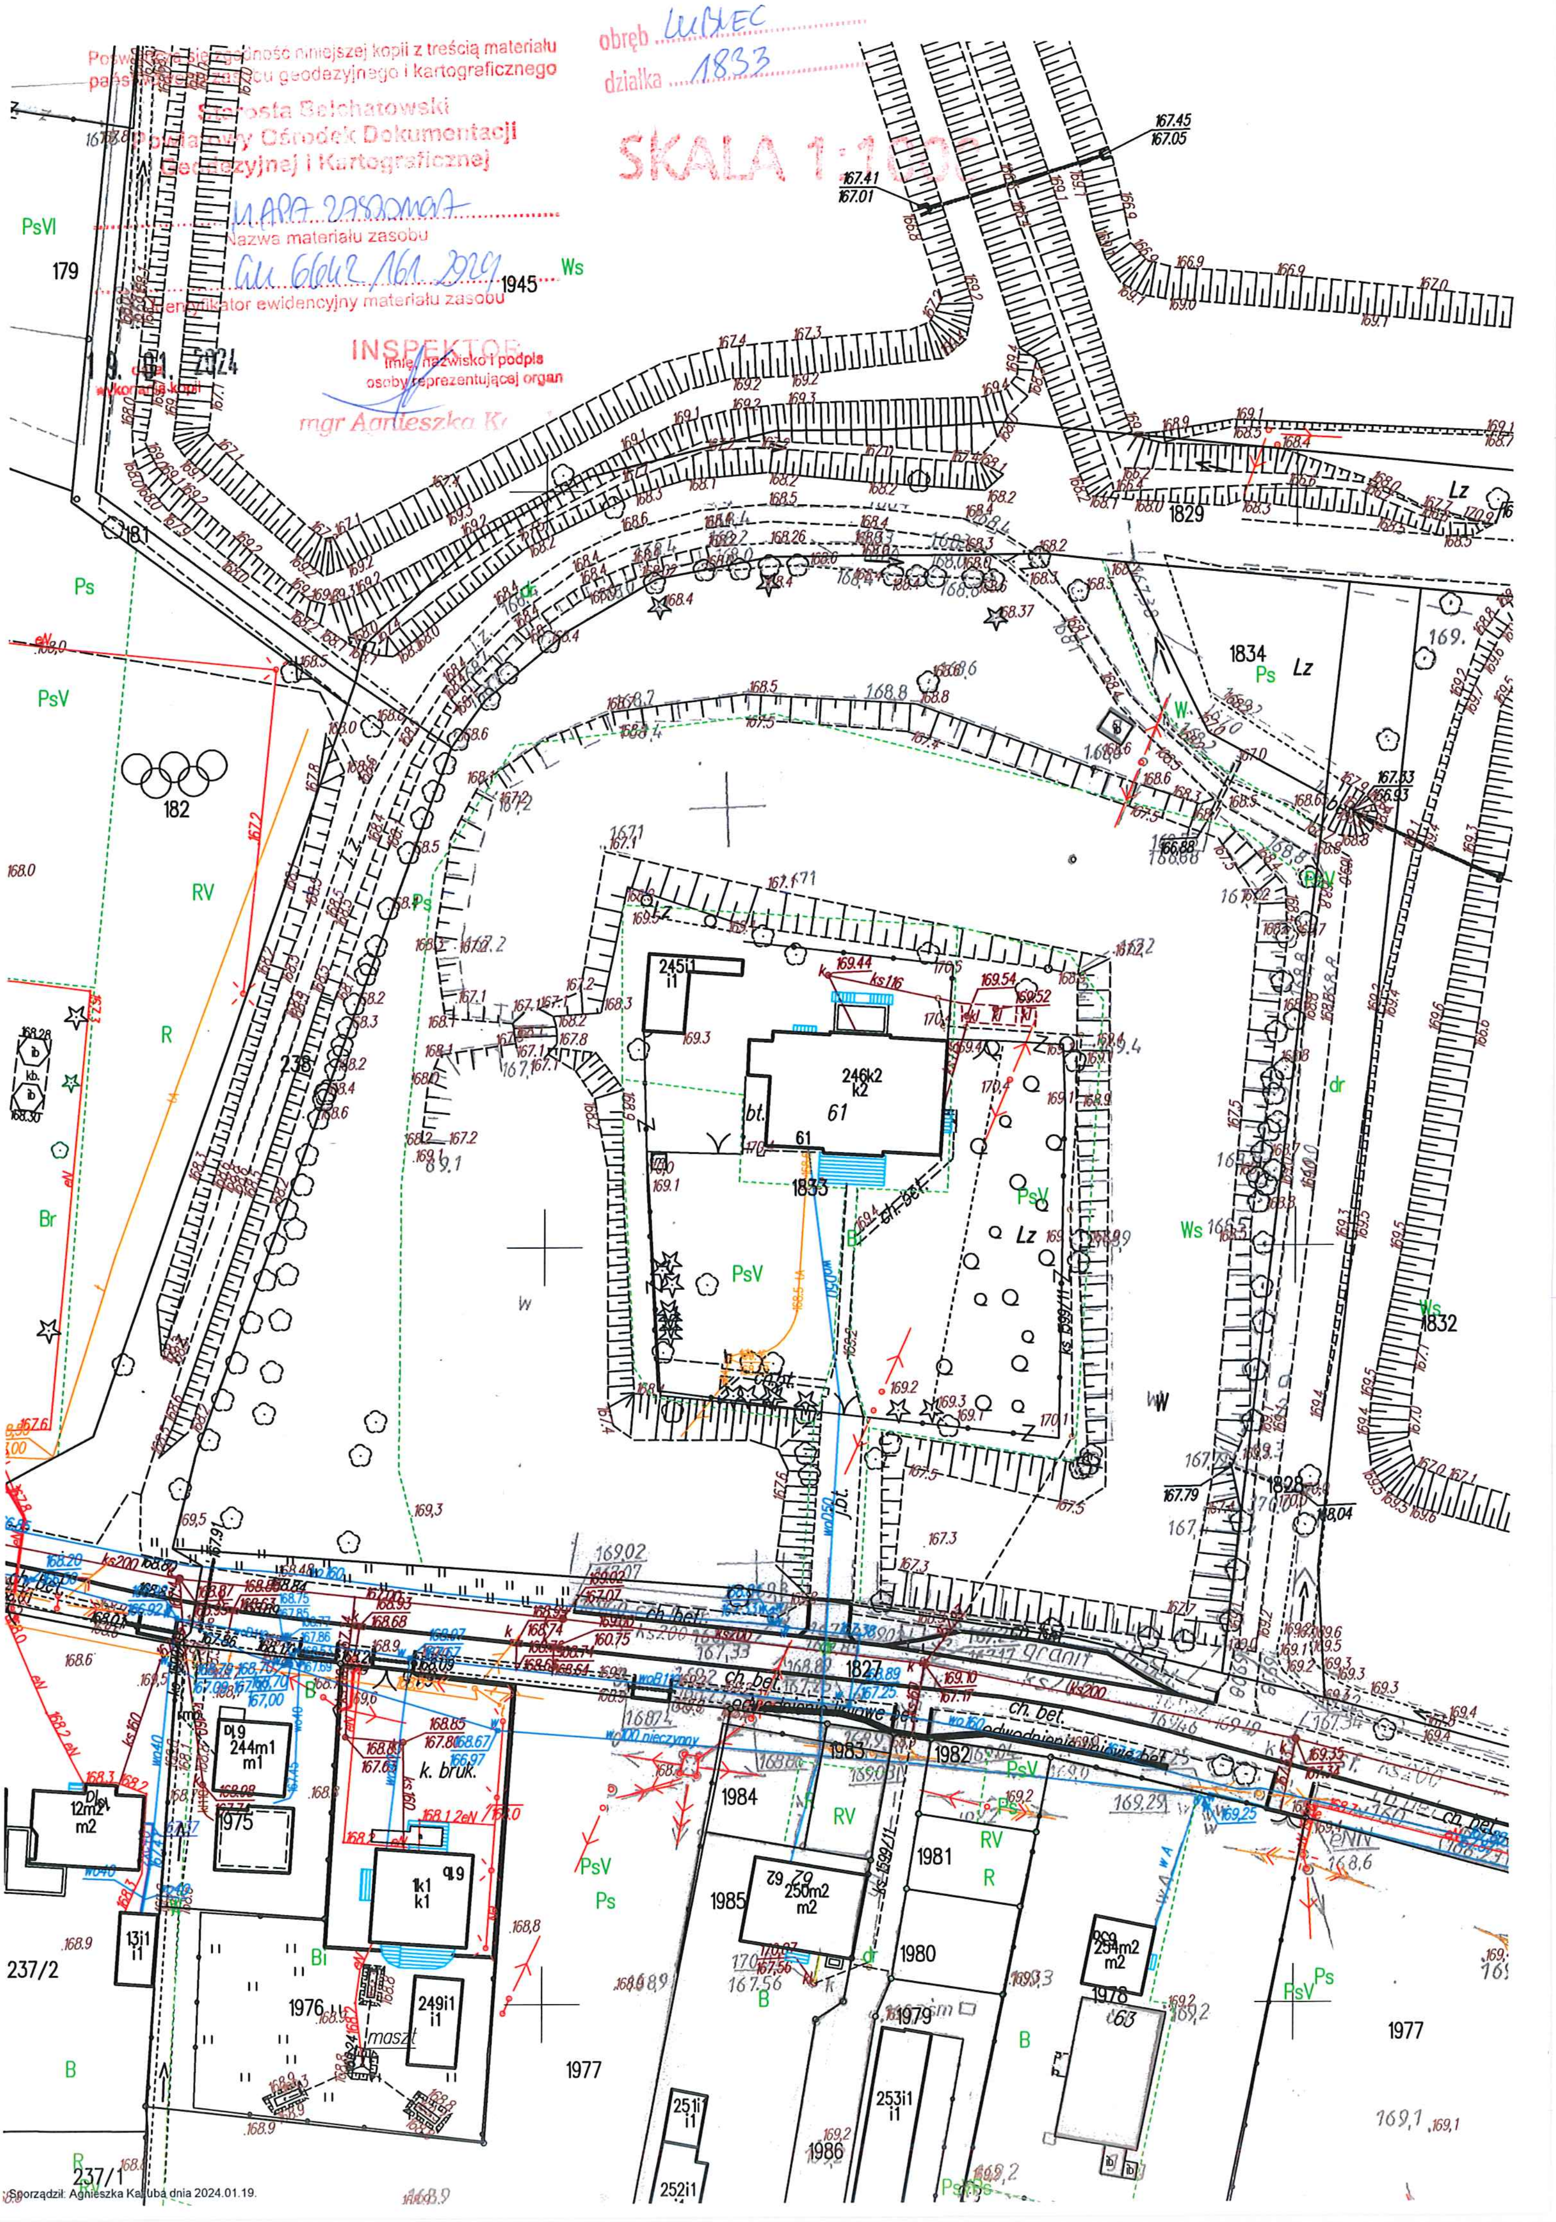

Poświadcza się zgodność niniejszej kopii z treścią materiału
państwowego zasobu geodezyjnego i kartograficznego
Starosta Bełchatowski
Powiatowy Ośrodek Dokumentacji
Geodezyjnej i Kartograficznej
obręb LUBIEC
działka 1833
SKALA 1:1000
MAPA ZASADNICZA
Nazwa materiału zasobu
GN.6642.161.2024
Identyfikator ewidencyjny materiału zasobu
19.01.2024
INSPEKTOR
imię, nazwisko i podpis
osoby reprezentującej organ
mgr Agnieszka K
1833
1834
1829
1832
1828
1827
1945
179
181
182
238
1977
1976
1975
1978
1979
1980
1981
1982
1983
1984
1985
1986
237/1
237/2
Sporządził: Agnieszka Kaluba dnia 2024.01.19.