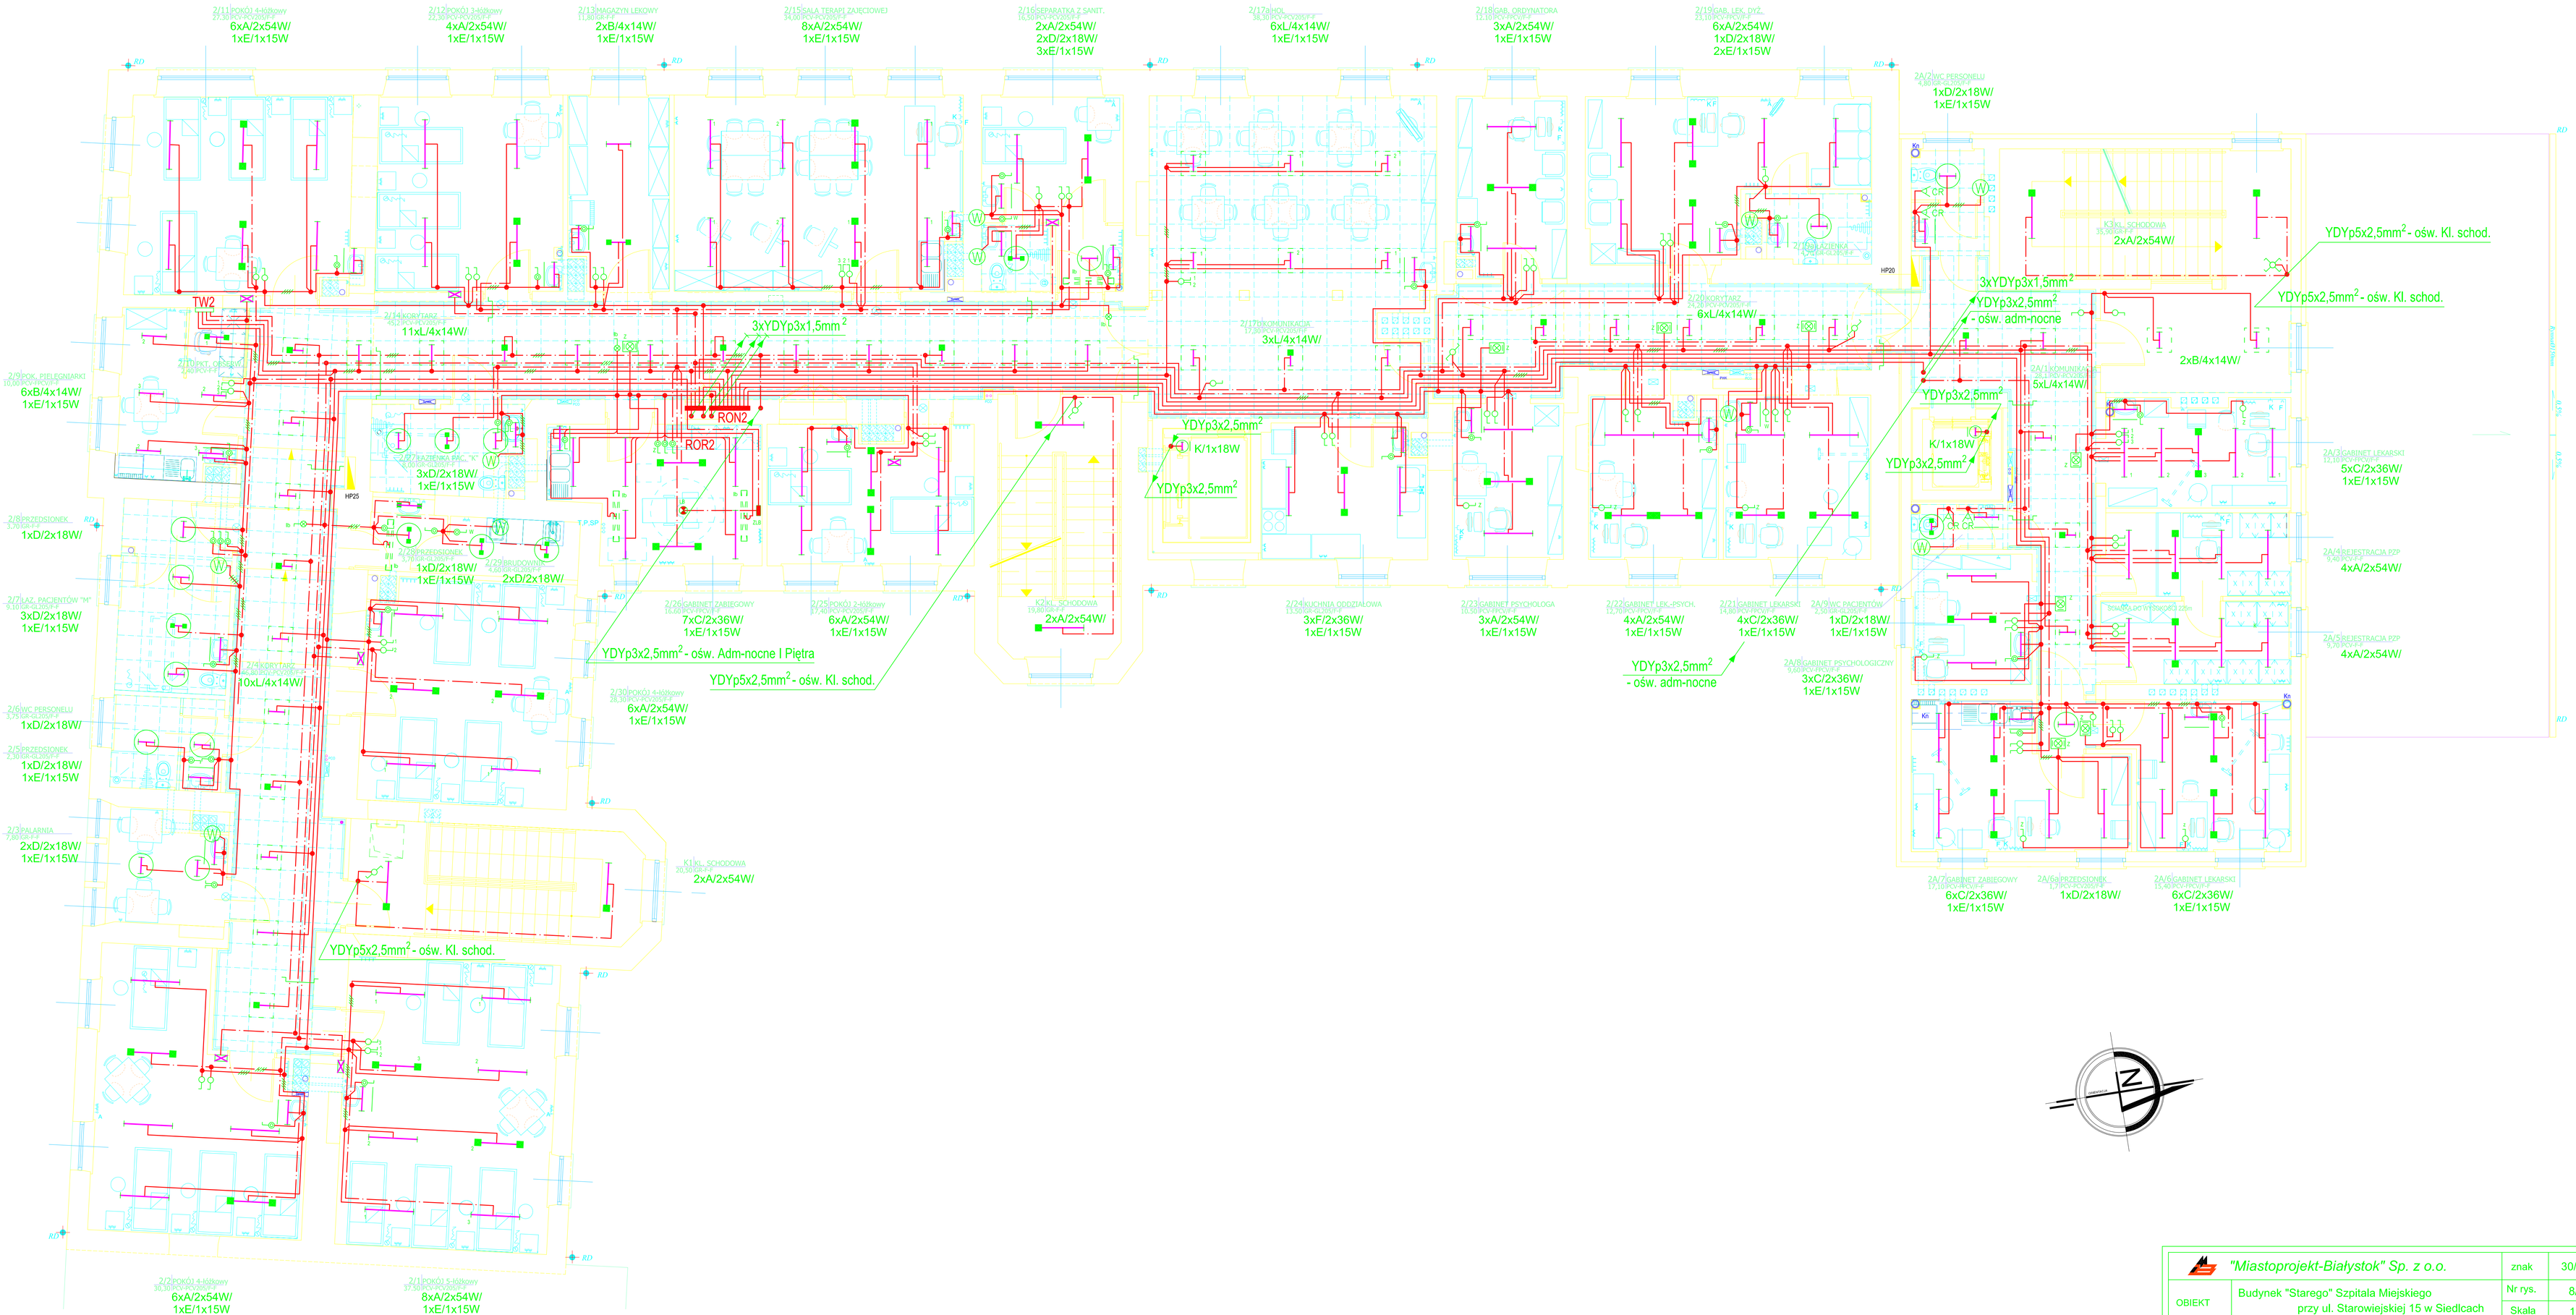

"Miastoprojekt-Białystok" Sp. z o.o.			znak	30/04/09
OBIEKT	Budynek "Starego" Szpitala Miejskiego przy ul. Starowiejskiej 15 w Siedlcach		Nr rys.	8/21
			Skala	1:100
Nazwa rys.	RZUT PIĘTRA - instalacje oświetleniowe		PROJEKT WYKONAWCZY	
Autor	inż. R. Guryn		Sprawdzający mgr inż. Adam Dubowski	
Opracował	mgr inż. A. Borek			
Kreślił			data: październik 2009r.	