
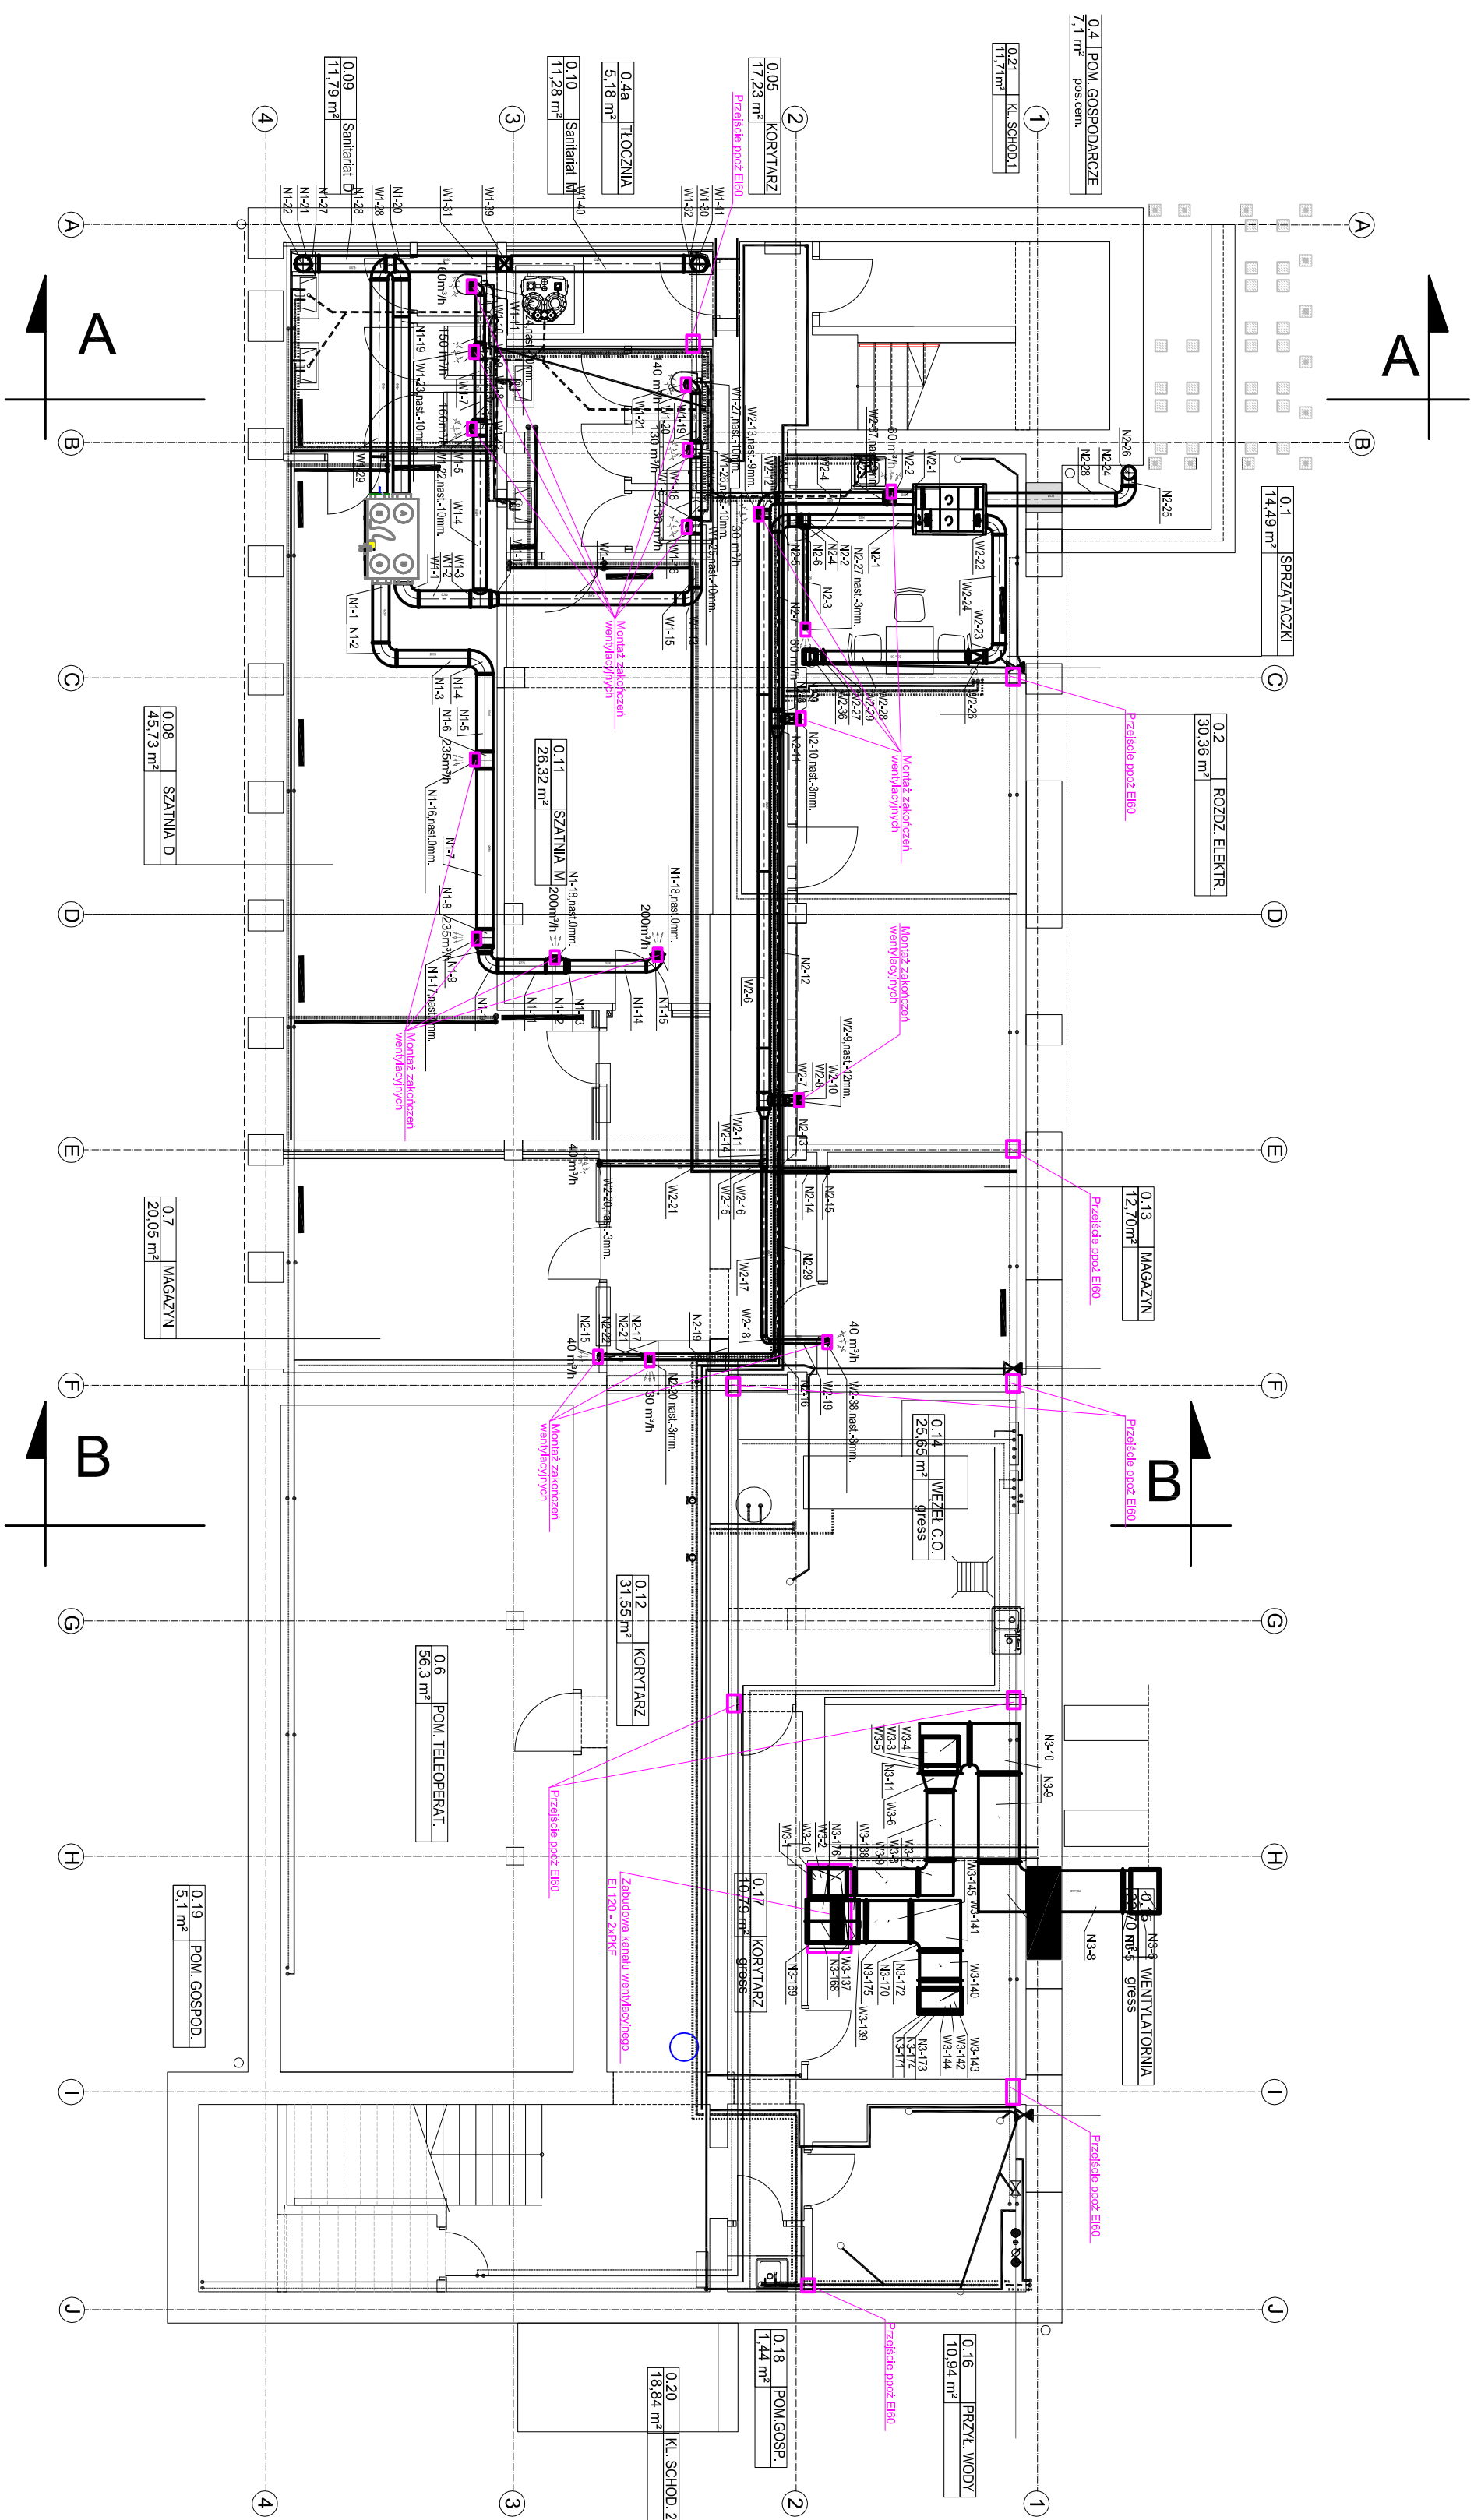


Projekt należy rozpatrywać łącznie z projektem podstawowym opracowanym przez PION w 2019 r. Zmiany wprowadzone na etapie realizacji inwestycji należy uwzględnić w dokumentacji powykonawczej.

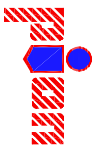

Przebudowa budynku Centrum Powiadamiania Ratunkowego przy ul. Szubińskiej 4 w Bydgoszczy-

we dokończenie przerwanej inwestycji -11.2023

 <p>PRZEDSIĘBIORSTWO PROJEKTOWO-REALIZACYJNE BUDOWNICTWA „PION” SP. Z O.O.</p> <p>ul. Paderewskiego 10/2, 85-075 Bydgoszcz</p>				<p>Investor:</p> <p>Skarb Państwa - Kujawsko - Pomorski Urząd Wojewódzki, ul. Jagiellońska 3, Bydgoszcz</p>		<p>Branża:</p> <p>SANITARNIA</p>	
<p>Temat:</p> <p>Przebudowa budynku Centrum Powiadomiania Ratunkowego przy ul. Szubińskiej 4 w Bydgoszczy.</p>				<p>Data:</p> <p>07.11.2023</p>		<p>Faza:</p> <p>PW</p>	
<p>Rysunek:</p> <p>RZUT PIWNICY - ELEMENTY PROJEKTOWANE- zakresy prac</p>				<p>Nr zlecenia:</p> <p>1:100</p>		<p>Skala:</p> <p>1:100</p>	
<p>Projektował:</p> <p>mgr inż. Beata Tałaska upr. nr KUP/0151/PW/OŚ/08</p>				<p>Nr. rys.</p>			
<p>Sprawdził:</p>						<p>1</p>	