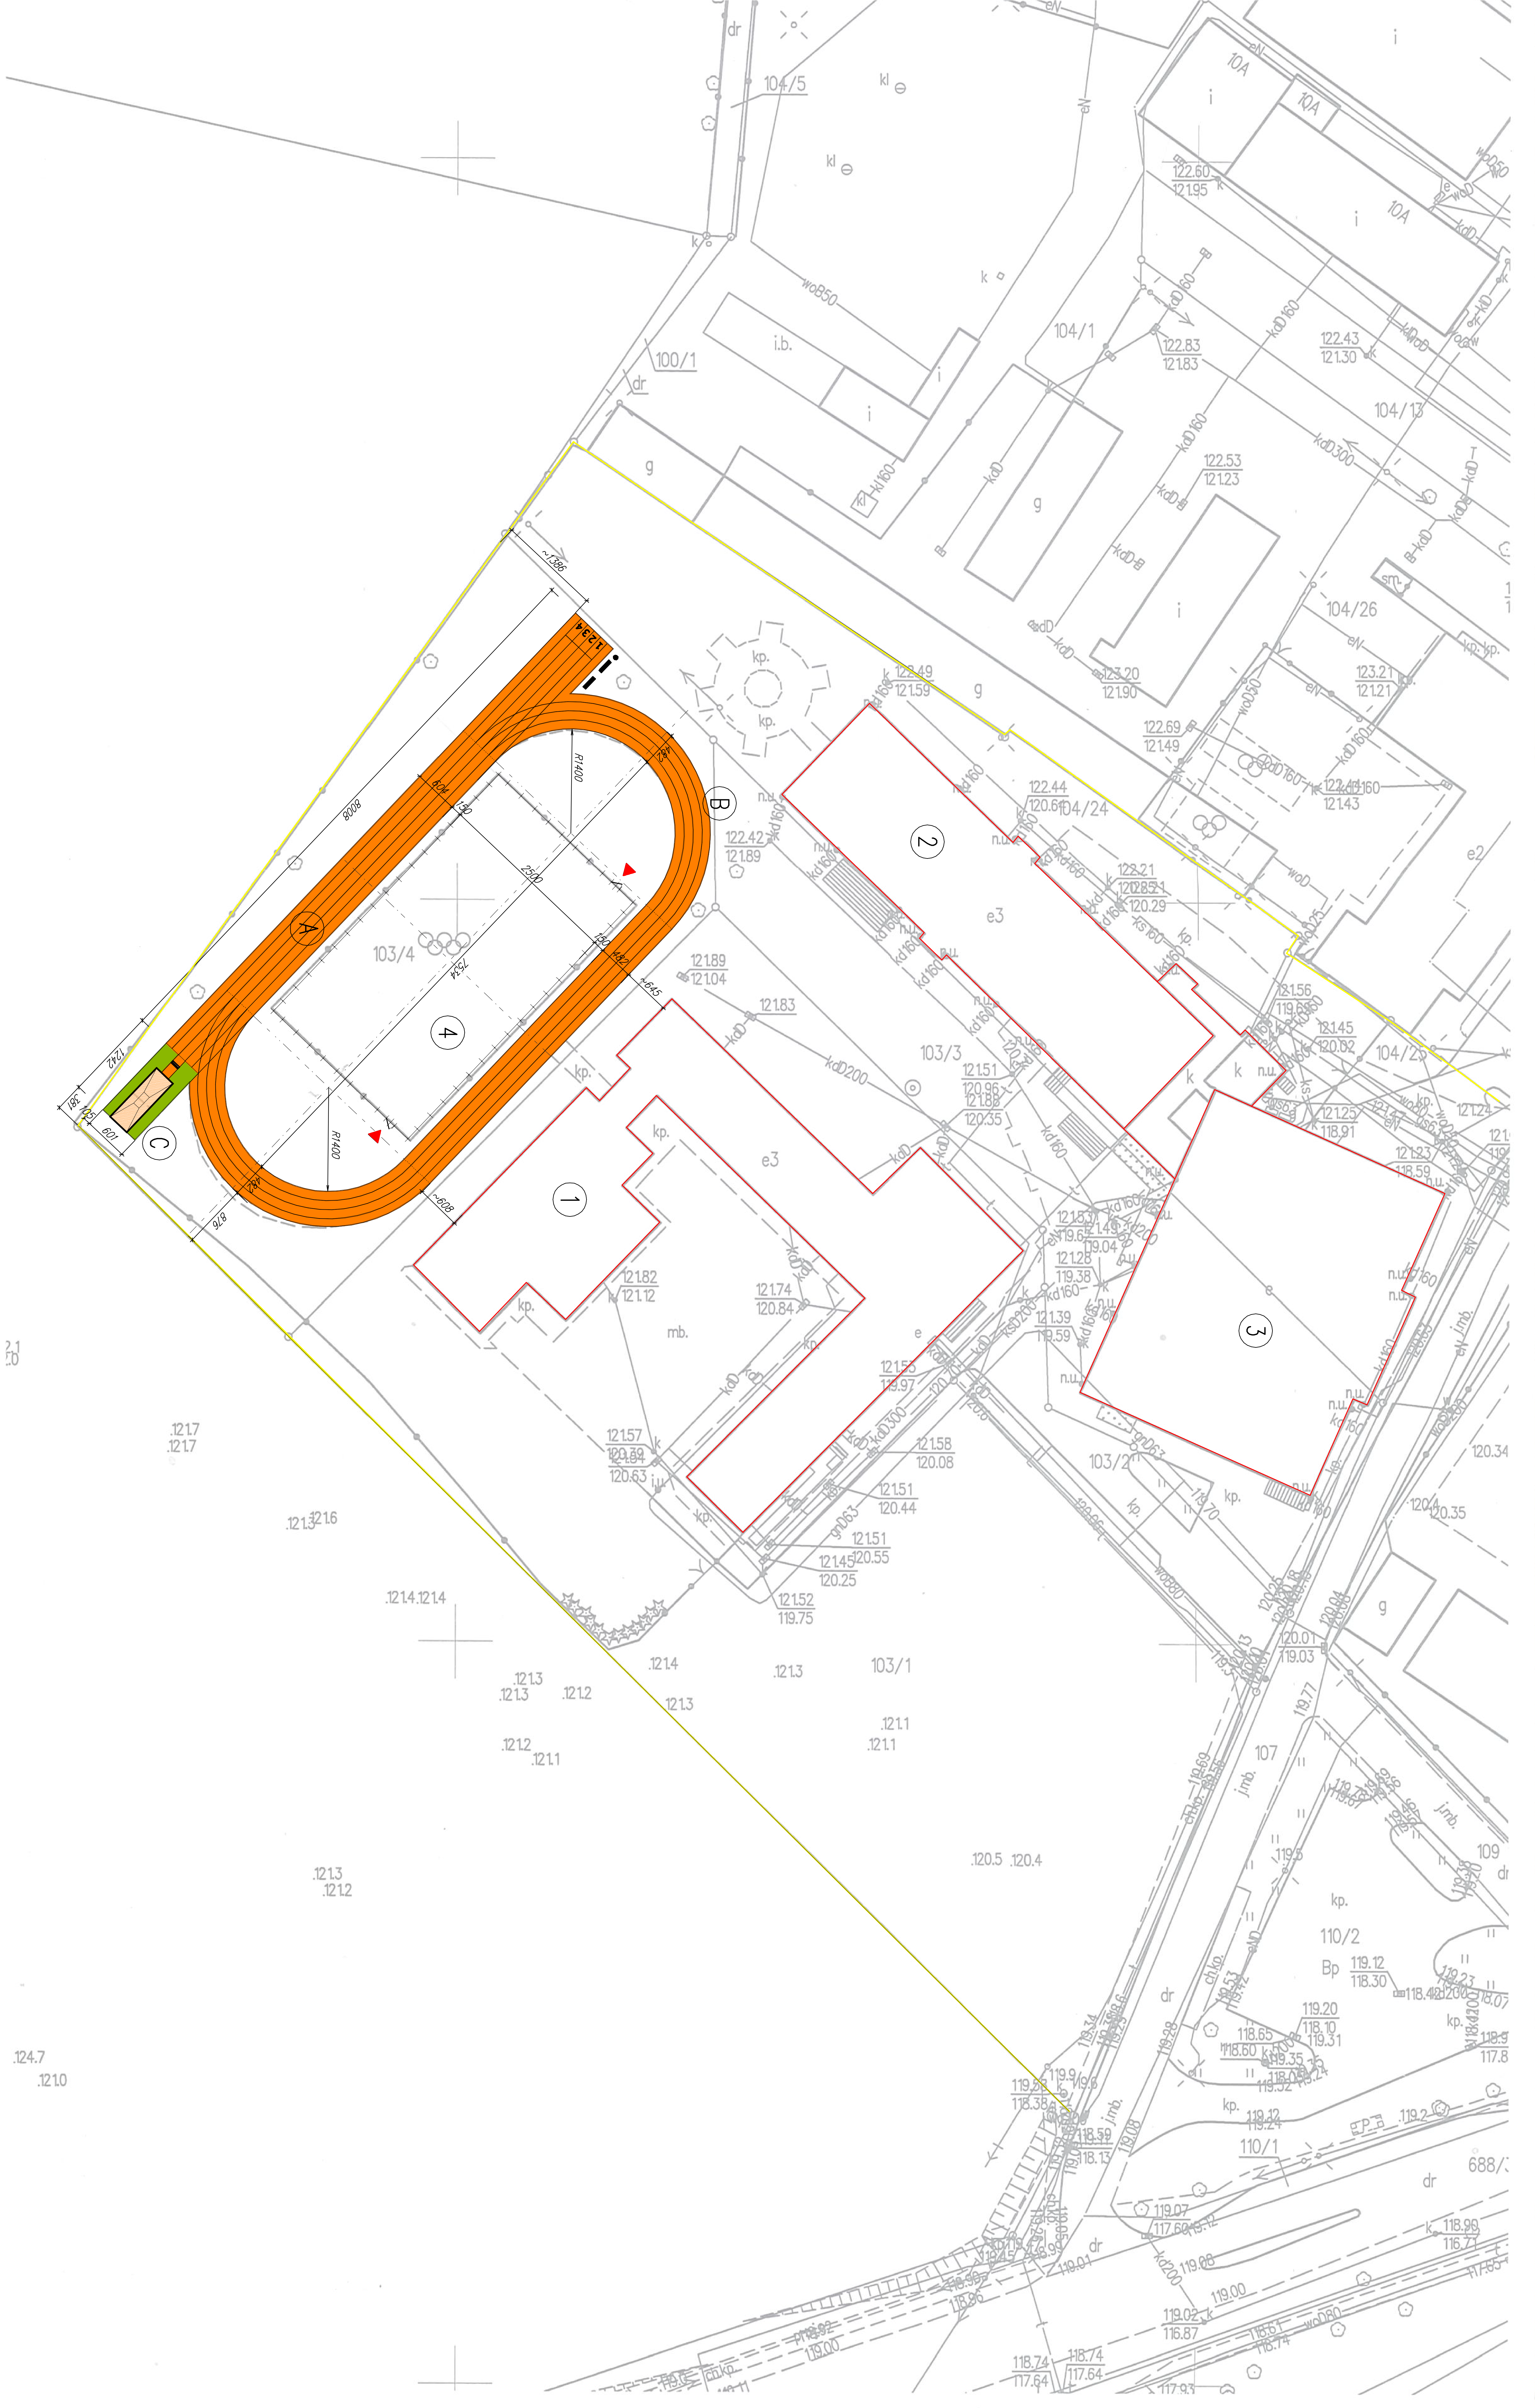

LEGENDA

PROJEKTOWANE ELEMENTY ZAGOSPODAROWANIA TERENU

A – BIEŻNIA PROSTA 4–TOROWA NA 60m
B – BIEŻNIA OKRĘŻNA 3–TOROWA
C – SKOCZNIA Z ROZBIEŻNIĄ DO SKOKU W DAL

ŁAWKA
KOSZE NA ODPADKI
OGRODZENIE BOISKA

ISTNIEJĄCE ELEMENTY ZAGOSPODAROWANIA TERENU

1 – SZKOŁA PODSTAWOWA
2 – GIMNAZJUM
3 – SALA WIDOWISKOWO–SPORTOWA
4 – BOISKO SPORTOWE

PROJEKTOWANE NAWIERZCHNIE

NAWIERZCHNIA POLIURETANOWA

POZOSTAŁE OZNACZENIA

GRANICA DZIAŁEK
WEJŚCIE NA BOISKO

FAZA	PROJEKT BUDOWLANO-WYKONAWCZY	TYTUŁ	PLAN ZAGOSPODAROWANIA TERENU	PROJEKTOWAŁ	inż. Wojciech Kinastowski Upr. BN/10,9/5/79 w specjaln. konstr.-budowlanej		INWESTPROJEKT 62-800 KALISZ, AL.WOLNOŚCI 17
BRANŻA	BUDOWLANA	OBIEKT	BUDOWA BIEŻNI LEKKOATLETYCZNEJ O NAWIERZCHNI SYNTETYCZNEJ PRZY SZKOLE PODSTAWOWEJ W OPATÓWKU	PROJEKTOWAŁ			SKALA 1:500 LUTY 2021
TEMAT	ARCHITEKTURA	ADRES	SZKOŁA PODSTAWOWA W OPATÓWKU UL. SZKOLNA 3, DZIAŁKA NR 103/4	OPRACOWAŁA	mgr.inż. Joanna Działek		RYS. ZT-1