


Stacja transformatorowa Leszno 1

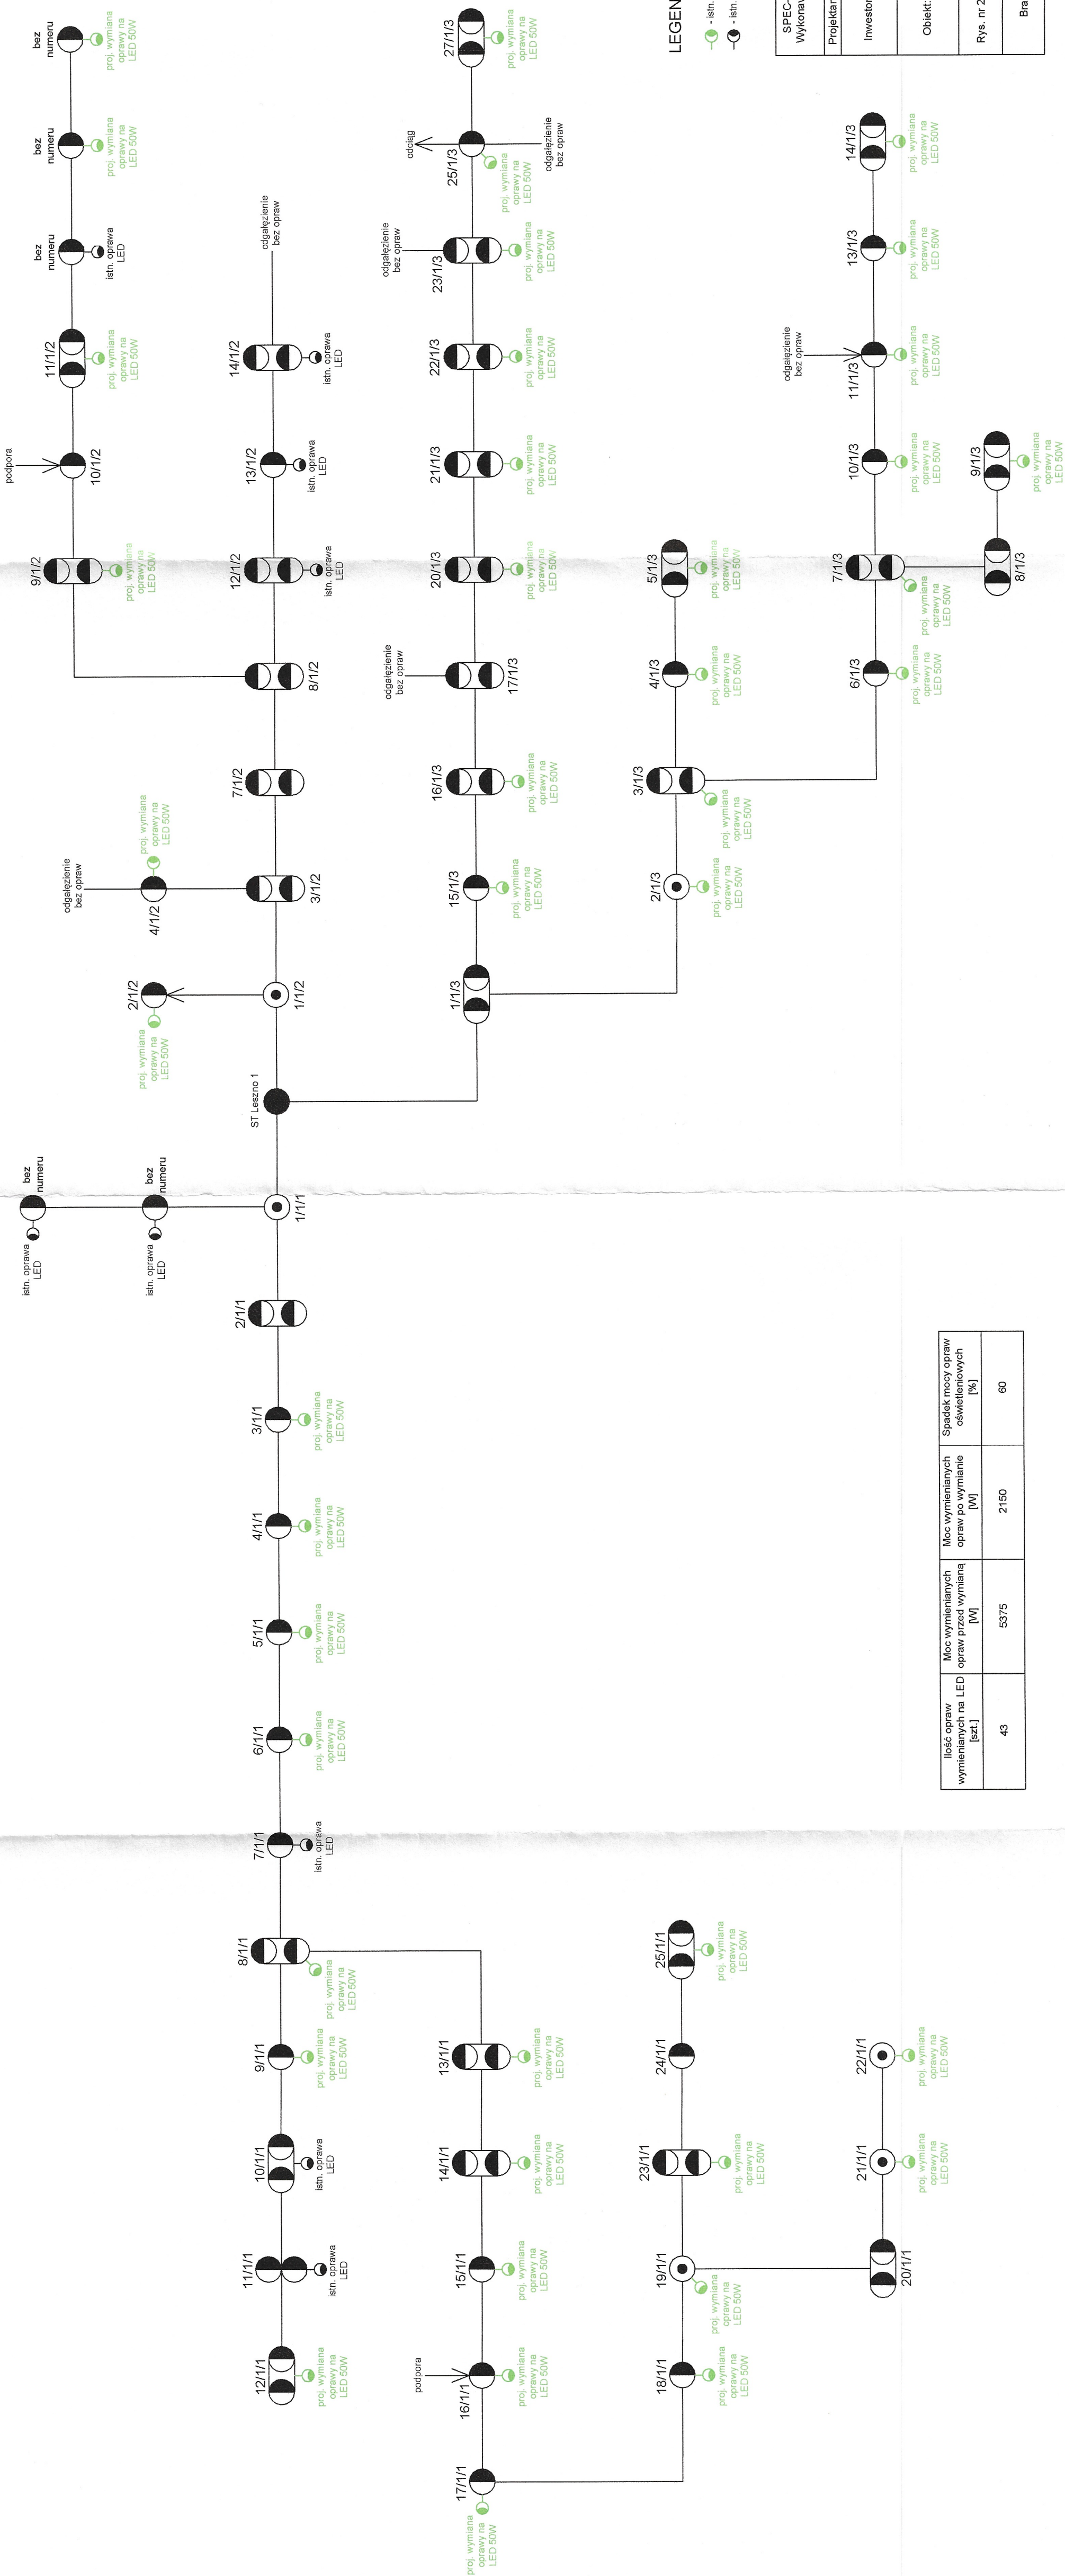

mgr inż. Marcin Wieszorek
Upewnienienia budowlane do projektowania i kierowania w specjności instalacji, bez ograniczeń w specjności instalacji, w zakresach: elektrycznych, elektroenergetycznych, elektrycznych i elektroenergetycznych
nr ewid.: PDK0039/PWOE/16

LEGENDA:

- istn. oprawy oświetleniowe do wymiany na oprawy LED
- istn. oprawy oświetleniowe LED (pozostałe)

SPEC-ELEKTRO Projektowanie, Wykonawstwo i Pomiary Elektryczne Marcin Wieszorek		Korytniki 9/7 37-741 Krępiec tel.: 669 713 433	
Projektant:	Marcin Wieszorek	Upr. nr:	PDK0039/PWOE/16
Investor:	Gmina Medyka Medyka 228, 37-732 Medyka		
Obiekt:	Modernizacja oświetlenia ulicznego na terenie Gminy Medyka		
Rys. nr 25	Schemat istniejącej linii oświetlenia ulicznego podwieszanej w przęsłach linii napowietrznej zasilanej ze stacji transformatorowej "Leszno 1"		Skala: -
Branża: Elektryczna	Stadium: Projekt Wykonawczy	Data: 03.2024	

Ilość opraw wymienianych na LED [szt.]	Moc wymienianych opraw przed wymianą [W]	Moc wymienianych opraw po wymianie [W]	Spadek mocy opraw oświetleniowych [%]
43	5375	2150	60