


Stacja transformatorowa Hurko 2

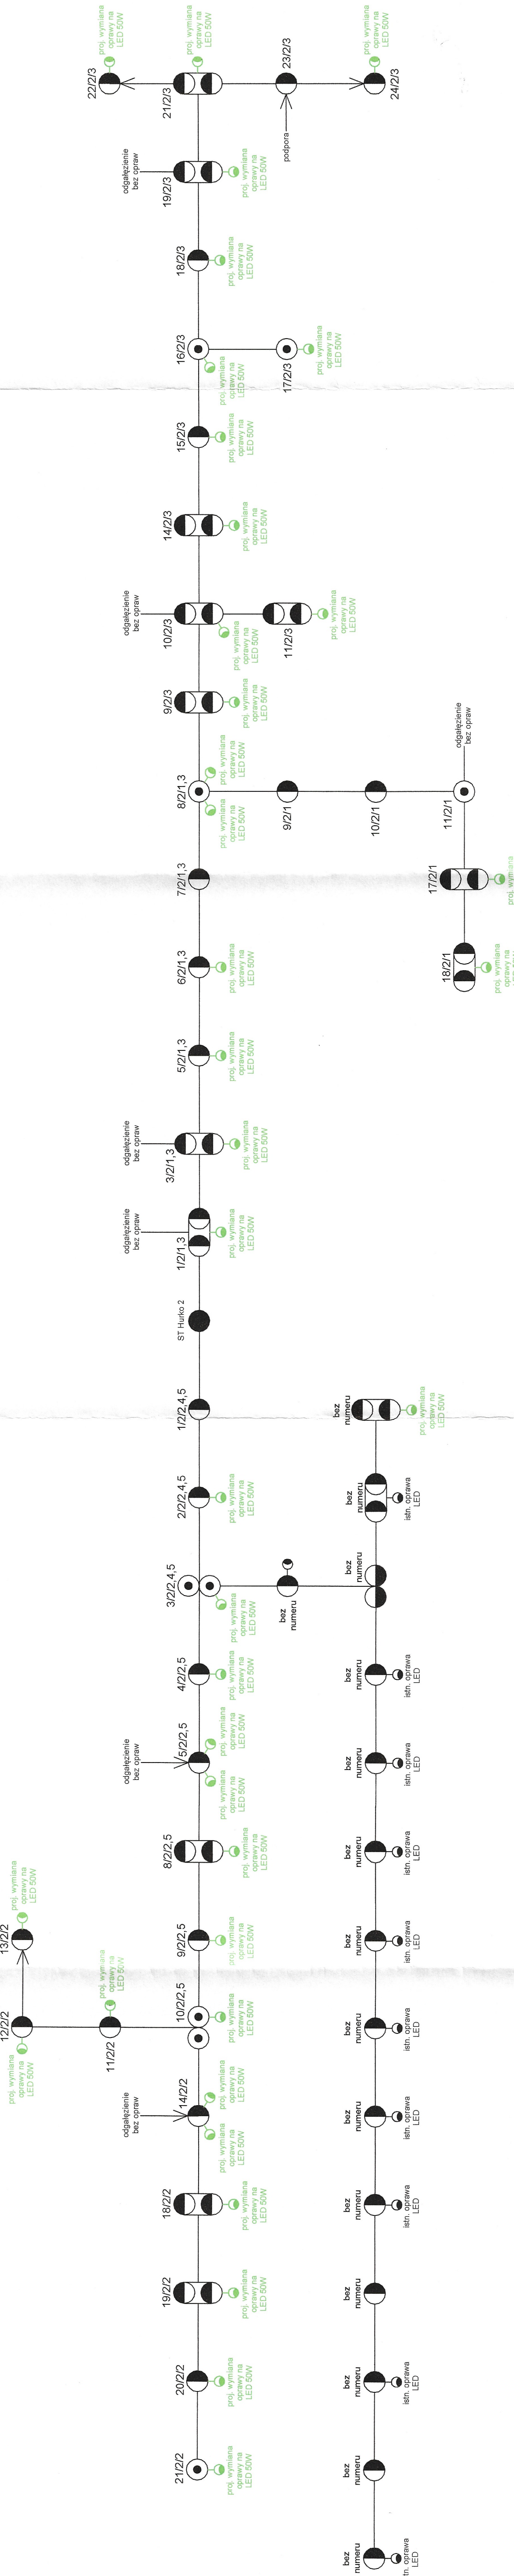

LEGENDA:

- istn. oprawy oświetleniowe do wymiany na oprawy LED
- istn. oprawy oświetleniowe LED (pozostawić)

**mgr inż. Marcin Wierczok**  
Upewnienia budowlane do projektowania i kierowania w robótami budowlanymi bez ograniczeń w specjalności instalacyjnej w zakresie sieci, instalacji i urządzeń elektrycznych i elektroenergetycznych  
nr zwiad.: PDK/0039/PWOE/16

SPEC-ELEKTRO Projektowanie, Wykonawstwo i Pomiary Elektryczne Marcin Wierczok		Korytniki 9/7 37-741 Kępice tel.: 698 713 433	
Projektant:	Marcin Wierczok	Upr. nr:	PDK/0039/PWOE/16
Investor:	Gmina Medyka Medyka 228, 37-732 Medyka		
Obiekt:	Modernizacja oświetlenia ulicznego na terenie Gminy Medyka		
Rys. nr 6	Schemat istniejącej linii oświetlenia ulicznego podwieszanej w przesłach linii napowietrznej zasilanej ze stacji transformatorowej "Hurko 2"		Skala: -
	Branża: Elektryczna	Stadium: Projekt Wykonawczy	Data: 03.2024

Ilość opraw wymienianych na LED [szt.]	Moc wymienianych opraw przed wymianą [W]	Moc wymienianych opraw po wymianie [W]	Spadek mocy opraw oświetleniowych [%]
38	5450	1900	65