



Stacja transformatorowa Hureczko 1

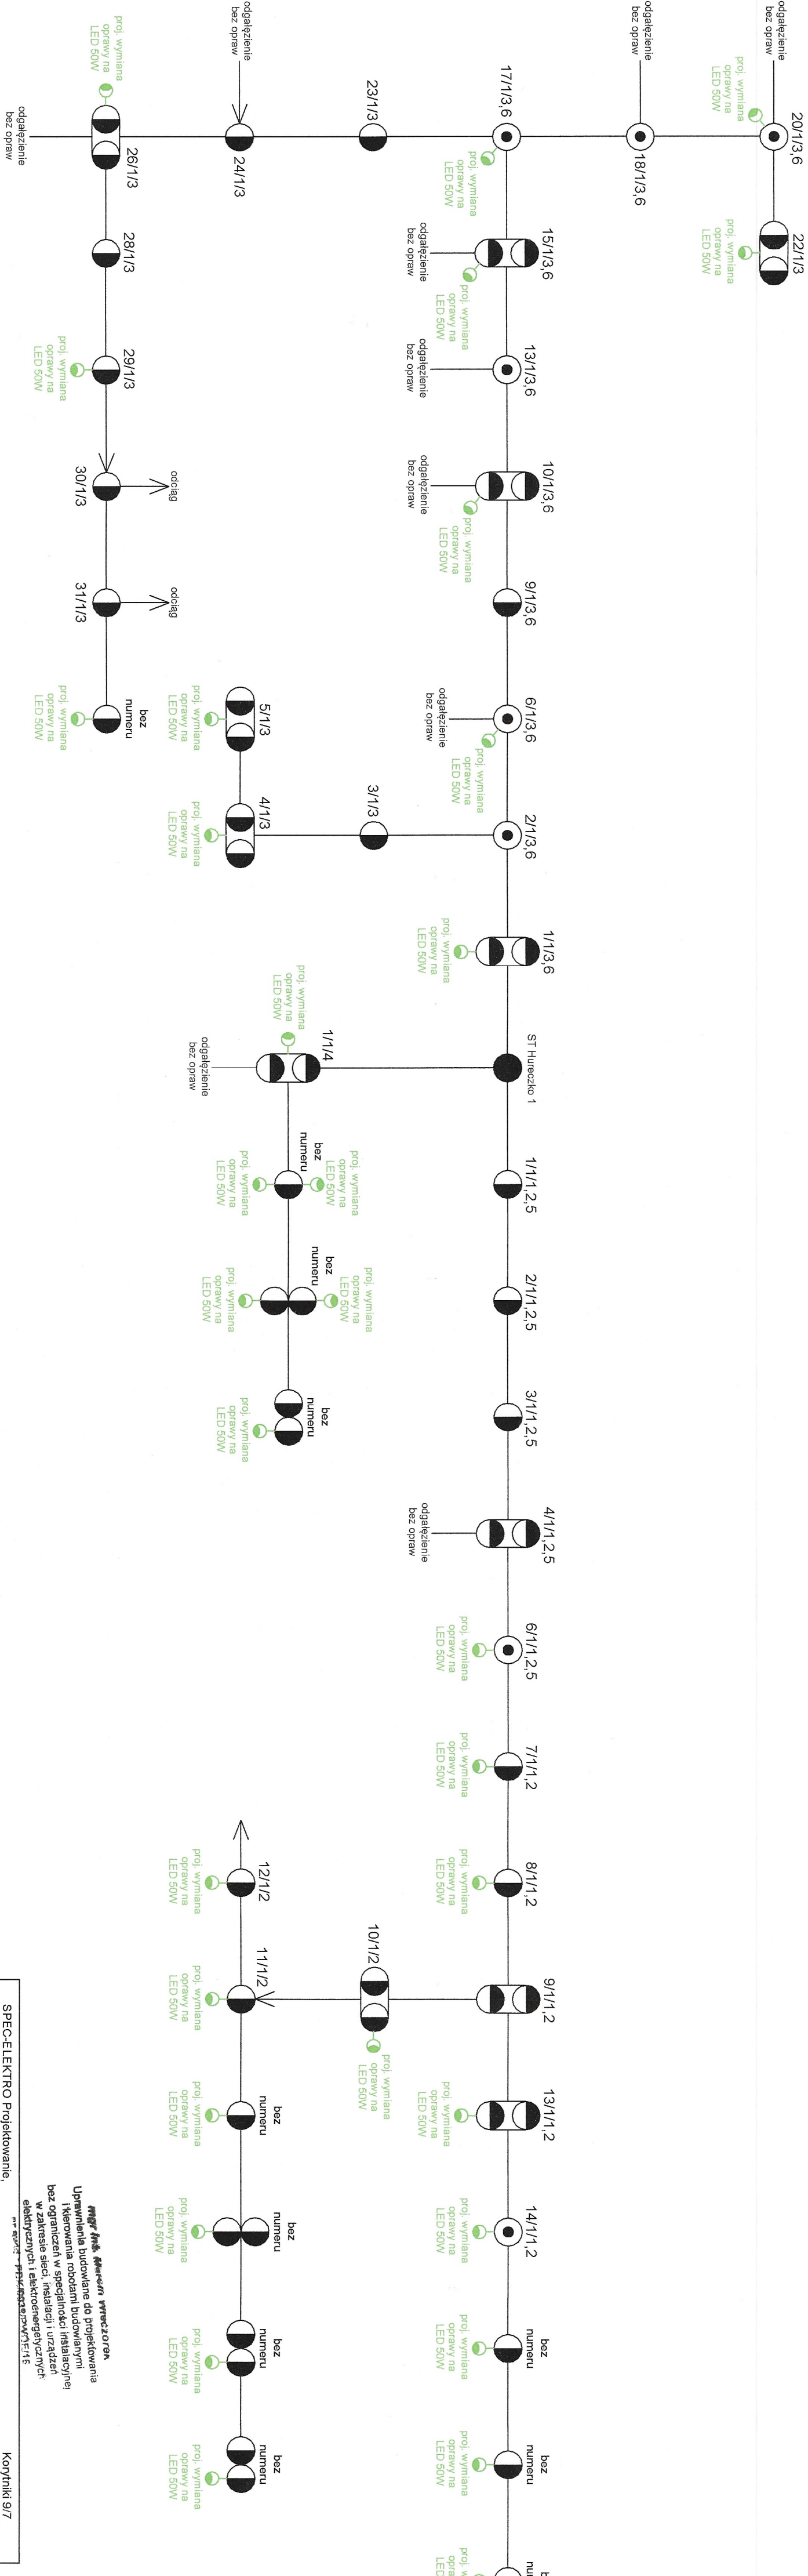

Ilość opraw wymienianych na LED [szt.]	Moc wymienianych opraw przed wymianą [W]	Moc wymienianych opraw po wymianie [W]	Spadek mocy opraw oświetleniowych [%]
33	4950	1650	67

LEGENDA:

 - istn. oprawy oświetleniowe do wymiany na oprawy LED

 - istn. oprawy oświetleniowe LED (pozostałe)

mgr inż. Marcin Węszorek
Uprawnienia budowlane do projektowania i kierowania robotami budowlanymi bez ograniczeń w specjalności instalacyjnej w zakresie sieci, instalacji i urządzeń elektrycznych i elektroenergetycznych

nr upraw. - 17340/2024/51416

SPEC-ELEKTRO Projektowanie,
Wykonawstwo i Pomiar Elektryczne
Projektant: Marcin Węszorek

Korytniki 9/7
37-741 Krasień
tel.: 668 113 433

Investor: Gmina Medyka
Medyka 228, 37-732 Medyka

Obiekt: Modernizacja oświetlenia ulicznego na terenie Gminy Medyka

Rys. nr 1 Schemat istniejącej linii oświetlenia ulicznego podwieszanej w przęsłach linii napowietrznej zasilanej ze stacji transformatorowej "Hureczko 1"

Skala: -

Branża: Elektryczna Stadium: Projekt Wykonawczy Data: 03.2024