


SPEC-ELEKTRO Projektowanie		Kontynki 9/7	
Wykonawstwo: Poniary Elektryczne		37-741 Krasów	
Marcin Włoczorek		tel. 668 43 433	
Projektant:	Marcin Włoczorek	Upr. nr: PDK/0039/PWOE/16	718406414
Inwestor:	Gmina Medyka Medyka 228, 37-732 Medyka		
Obiekt:	Modernizacja oświetlenia ulicznego na terenie Gminy Medyka		
Rys. nr 19	Schemat istniejącej linii oświetlenia ulicznego podwieszanej w przełachach linii napowietrznej zasilanej ze stacji transformatorowej "Medyka 1"		Skala: -
Bratka: Elektryczna		Stadium: Projekt Wykonawczy	Data: 03.2024

Stacja transformatorowa Medyka 1

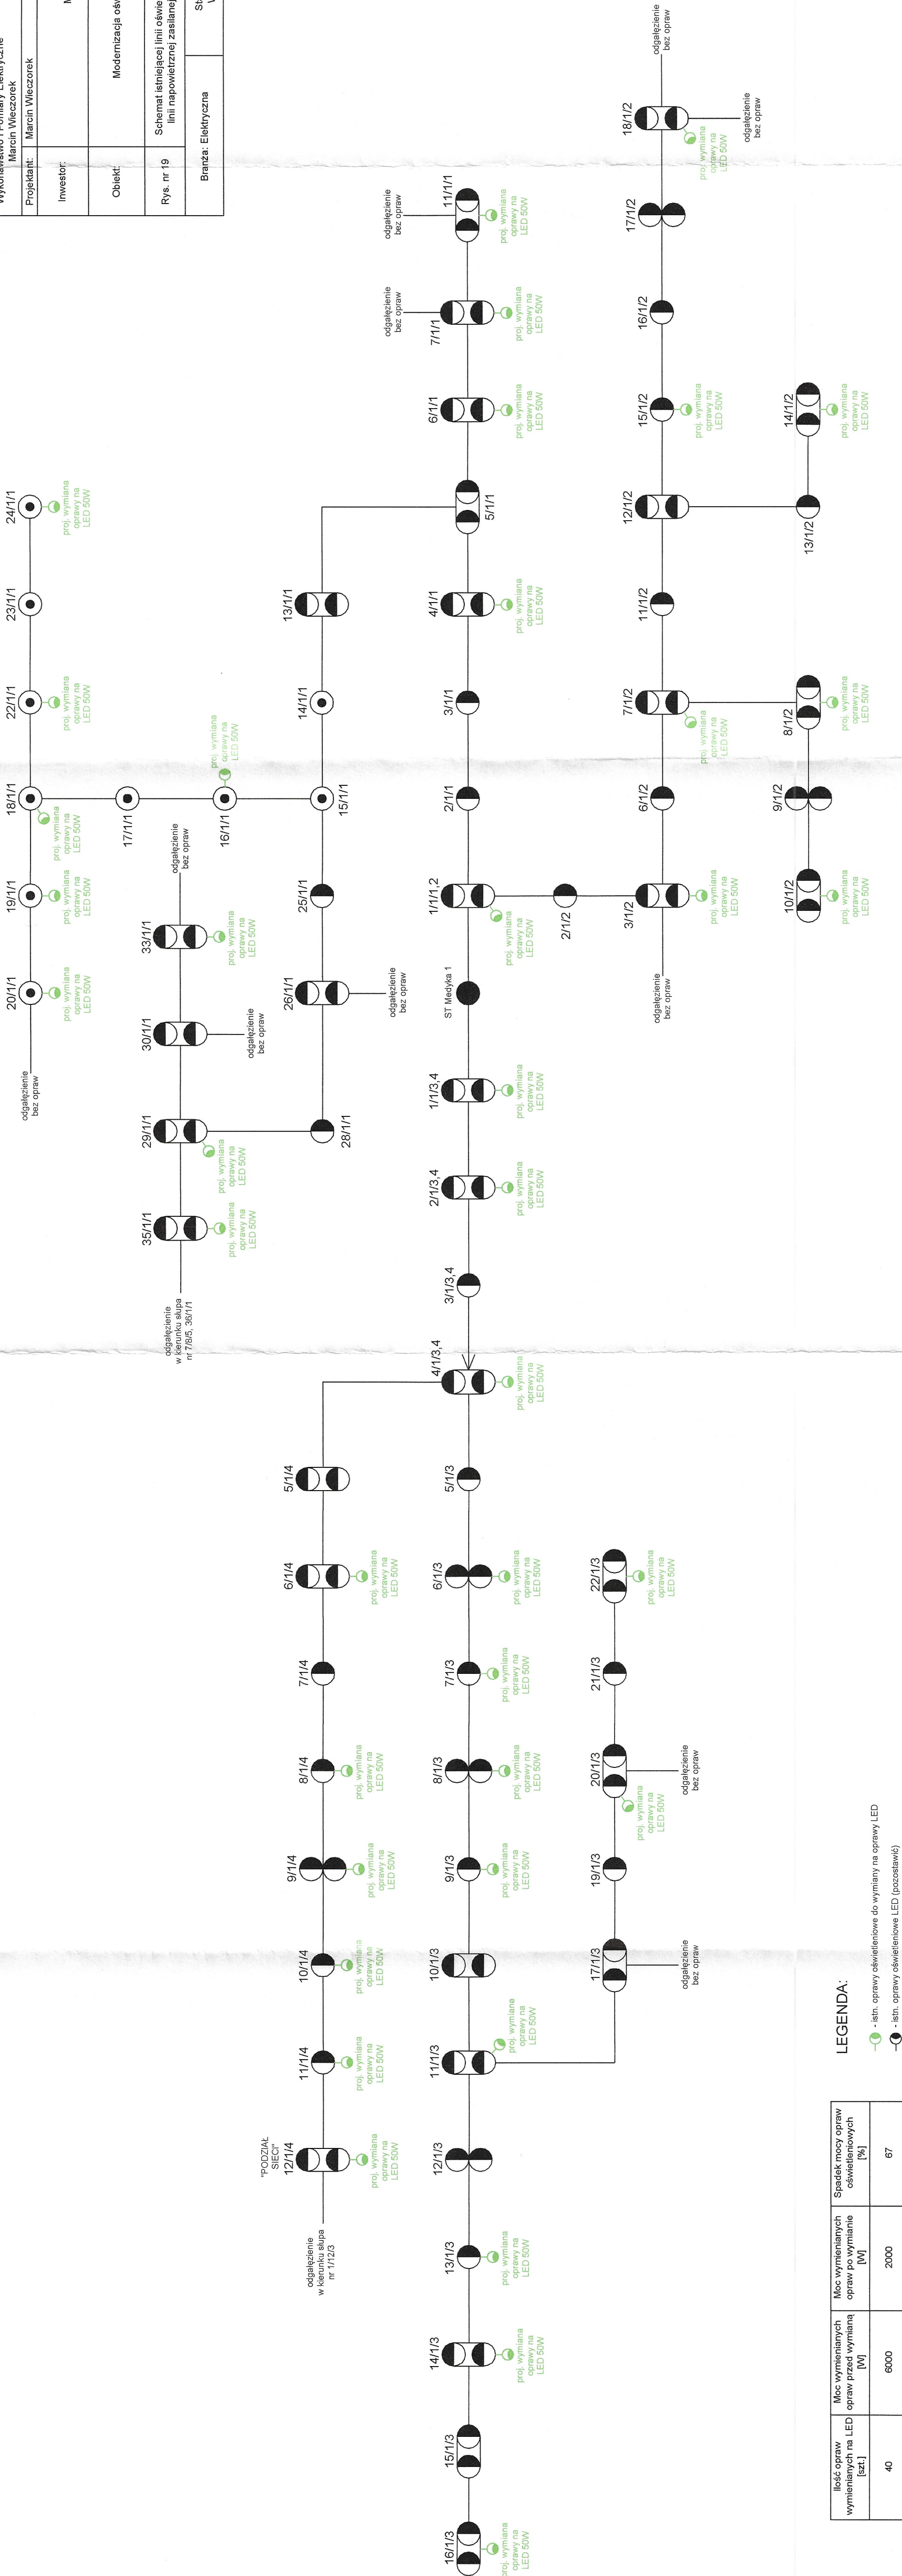

LEGENDA:

- - istn. oprawy oświetleniowe do wymiany na oprawy LED
- - istn. oprawy oświetleniowe LED (pozostawic)

Ilość opraw wymienianych na LED [szt.]	Moc wymienianych opraw przed wymianą [W]	Moc wymienianych opraw po wymianie [W]	Spadek mocy opraw oświetleniowych [%]
40	6000	2000	67