


LEGENDA	
Oznaczenia:	
Hs	— wysokość do strachu
Hs=Hpom	— pomieszczenie nie posiada sufitu podwieszanego
S	— szafka
E	— skrzynka elektryczna

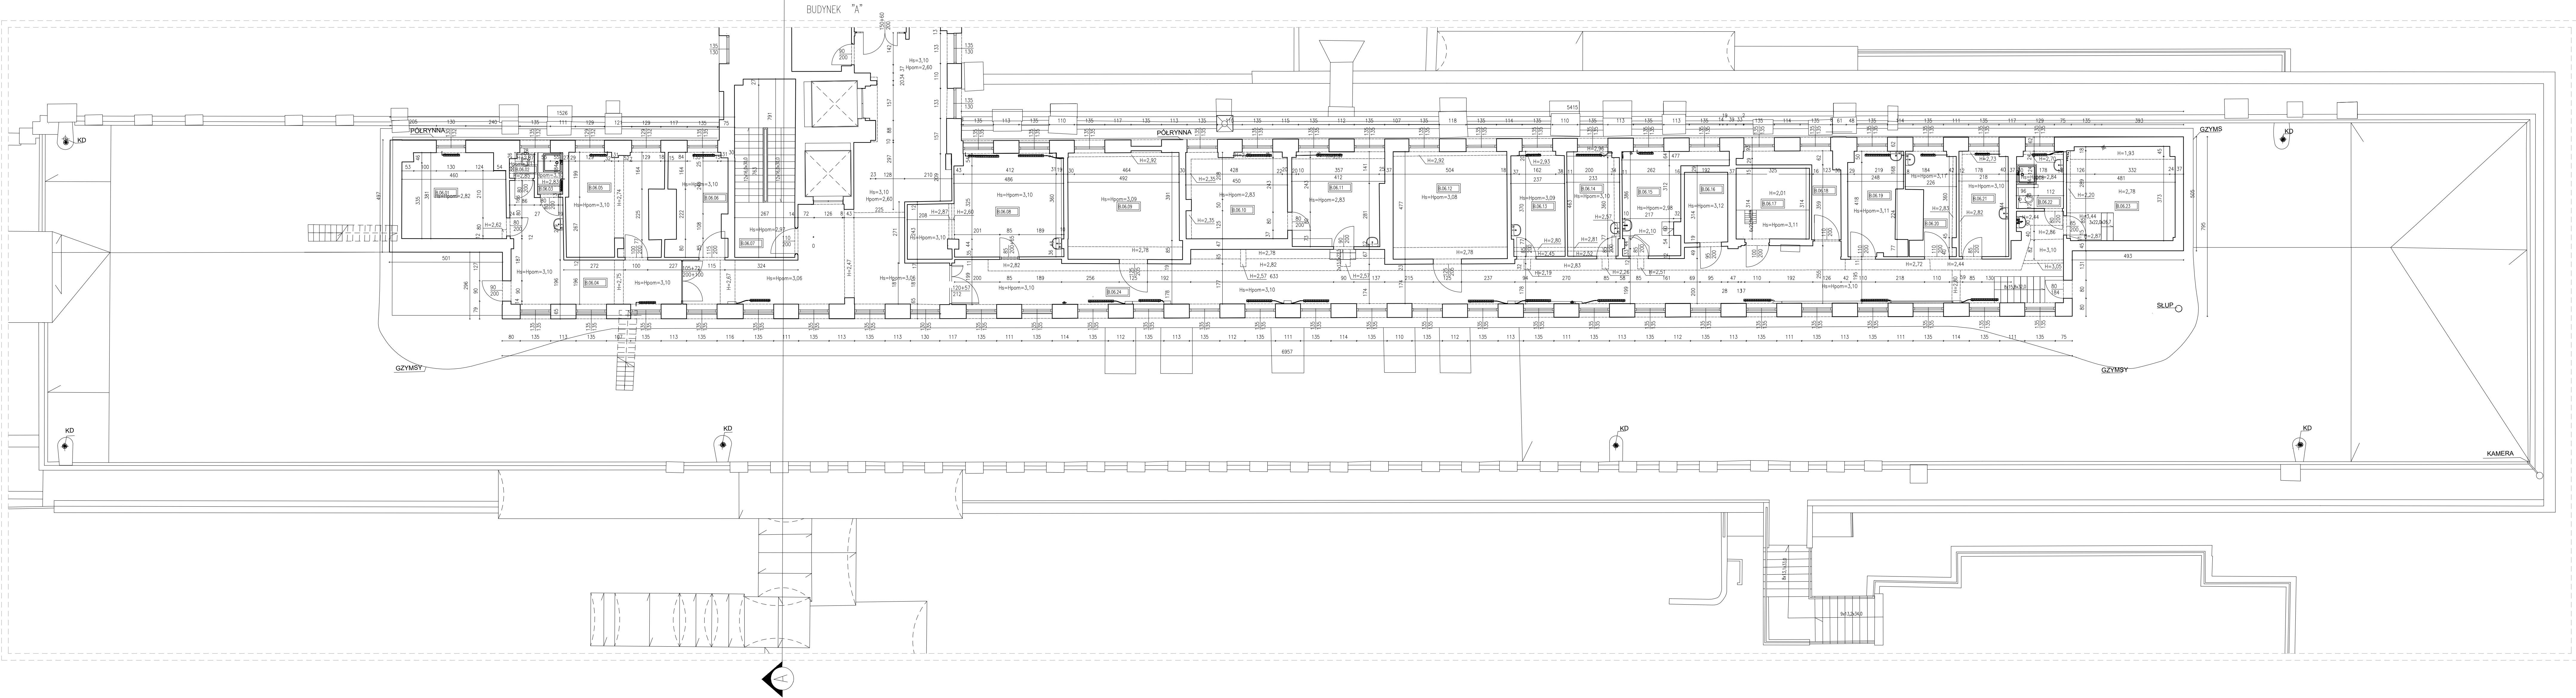

Zestawienie pomieszczeń		
Numer	Nazwa	Powierzchnia (m²)
B.6.01	PRACOWNIA	16,90
B.6.02	WC	1,17
B.6.03	ŁAZIENKA	2,04
B.6.04	KOMUNIKACJA	22,03
B.6.05	PRACOWNIA	18,03
B.6.06	URZĄDZENIA ELEKTRYCZNE	11,26
B.6.07	KŁATKA SCHODOWA	6,54
B.6.08	SALA KONFERENCYJNA	26,76
B.6.09	KOPIAŁA SALI OPERACYJNEJ	23,34
B.6.10	ORDYNATOR NEUROCHIRURGII	17,01
B.6.11	SEKRETARIAT NEUROCHIRURGII	17,21
B.6.12	KOPIAŁA SALI OPERACYJNEJ	24,00
B.6.13	GABINET LEKARSKI	10,63
B.6.14	GABINET LEKARSKI	10,61
B.6.15	POKOJ INSTRUMENTARIUSZEK	13,16
B.6.16	MAGAZYNOWA DZIWU	6,00
B.6.17	ZAPLECZE TECHNICZNE	10,14
B.6.18	MAGAZYN	6,77
B.6.19	GABINET LEKARSKI	10,70
B.6.20	GABINET LEKARSKI	8,44
B.6.21	GABINET LEKARSKI	10,14
B.6.22	WIEŻA SANITARNA	5,08
B.6.23	MAGAZYN	16,65
B.6.24	KAMUNIKACJA	108,11
SUMA POWIERZCHNI (BEZ KŁATEK SCHODOWYCH)		399,59

ZAB-BUD

ul. Nowosielska 14a/2
00-466 Warszawa
e-mail : warszawa@zab-bud.pl
www : www.zab-bud.pl
tel. : 22 841 60 73

ArchiTube

ArchiTube Sp. z o.o.
ul. Wolna 11
42-202 Częstochowa

Temat: Termomodernizacja w ramach projektu "Poprawa efektywności energetycznej w budynkach CSK MSWiA w Warszawie" w ramach działania 1.2.1 oś priorytetowa 1, "Zmniejszenie emisyjności gospodarki Programu Operacyjnego Infrastruktura i środowisko 2014-2020"

na działce ew. nr 8/7, obręb 10116, na terenie Dzielnic Mokotów, przy ul. Wołoskiej 137 w Warszawie

oznaczenie budynku:	BUDYNEK B	
Inwestor:	Centralny Szpital Kliniczny Ministerstwa Spraw Wewnętrznych i Administracji ul. Wołoska 137, 02-507 Warszawa	
Zespół projektowy:	mgr inż. arch. Tomasz Borowiecki 20/05/SŁOKKI/II	

Nazwa rys.:	RZUT POZIOM 6	
Data: 15.10.2022	Faza:	Nr rys.: B.I.A.1.08
Revisja: 00	INWENTARYZACJA - WIELOBRAZOWA	Skala: 1:100